


PROJEKT ZAGOSPODAROWANIA TERENU
PRZEBUDOWA PLACU PRZED URZĘDEM GMINY CELESTYNÓW

Skala 1:500

OZNACZENIA

- Projektowany plac
- Projektowane rzędné
- Istniejące rzędné
- Projektowany wpust kanalizacji deszczowej (wg odrębnego opracowania)

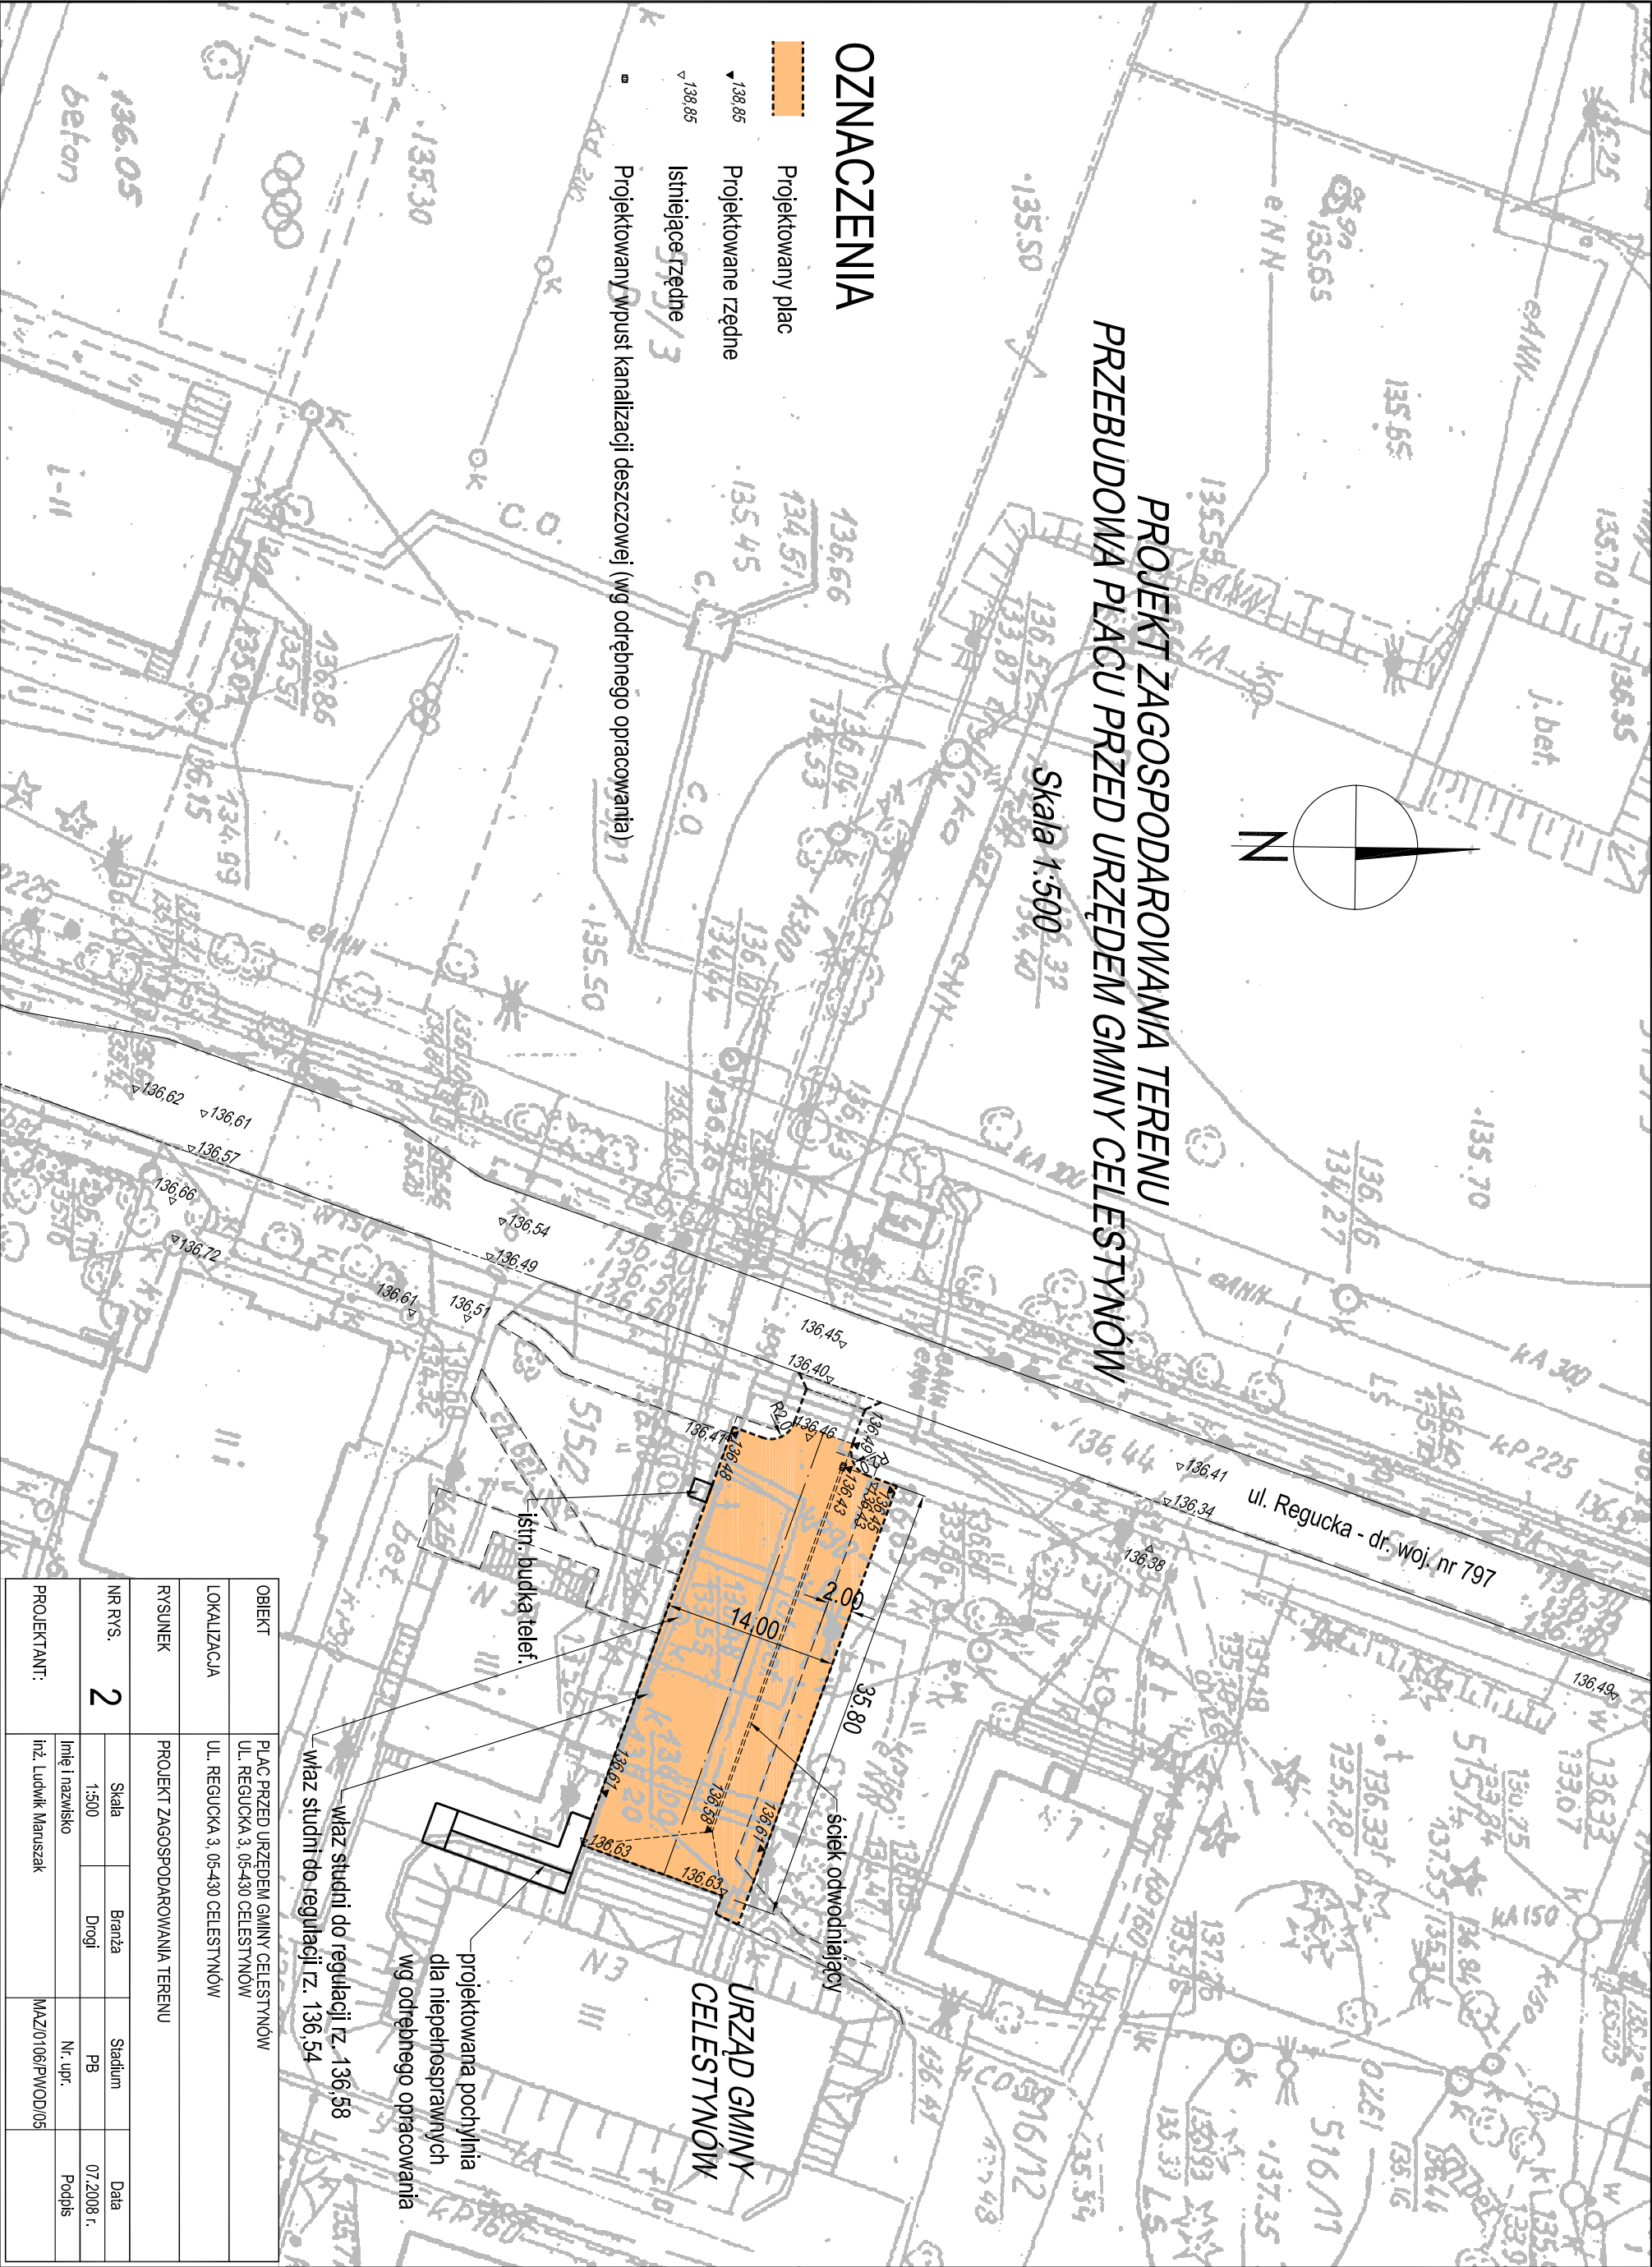

OBIEKT	PLAC PRZED URZĘDEM GMINY CELESTYNÓW			
LOKALIZACJA	UL. REGUCKA 3, 05-430 CELESTYNÓW			
RYSUNEK	PROJEKT ZAGOSPODAROWANIA TERENU			
NR RYS.	Skala	Branża	Stadium	Data
	1:500	Drogi	PB	07.2008 r.
PROJEKTANT:	Imię i nazwisko		Nr. upr.	Podpis
	Inż. Ludwik Maruszak		MAZ/0106/PW/OD/05	