


Skala 1:500

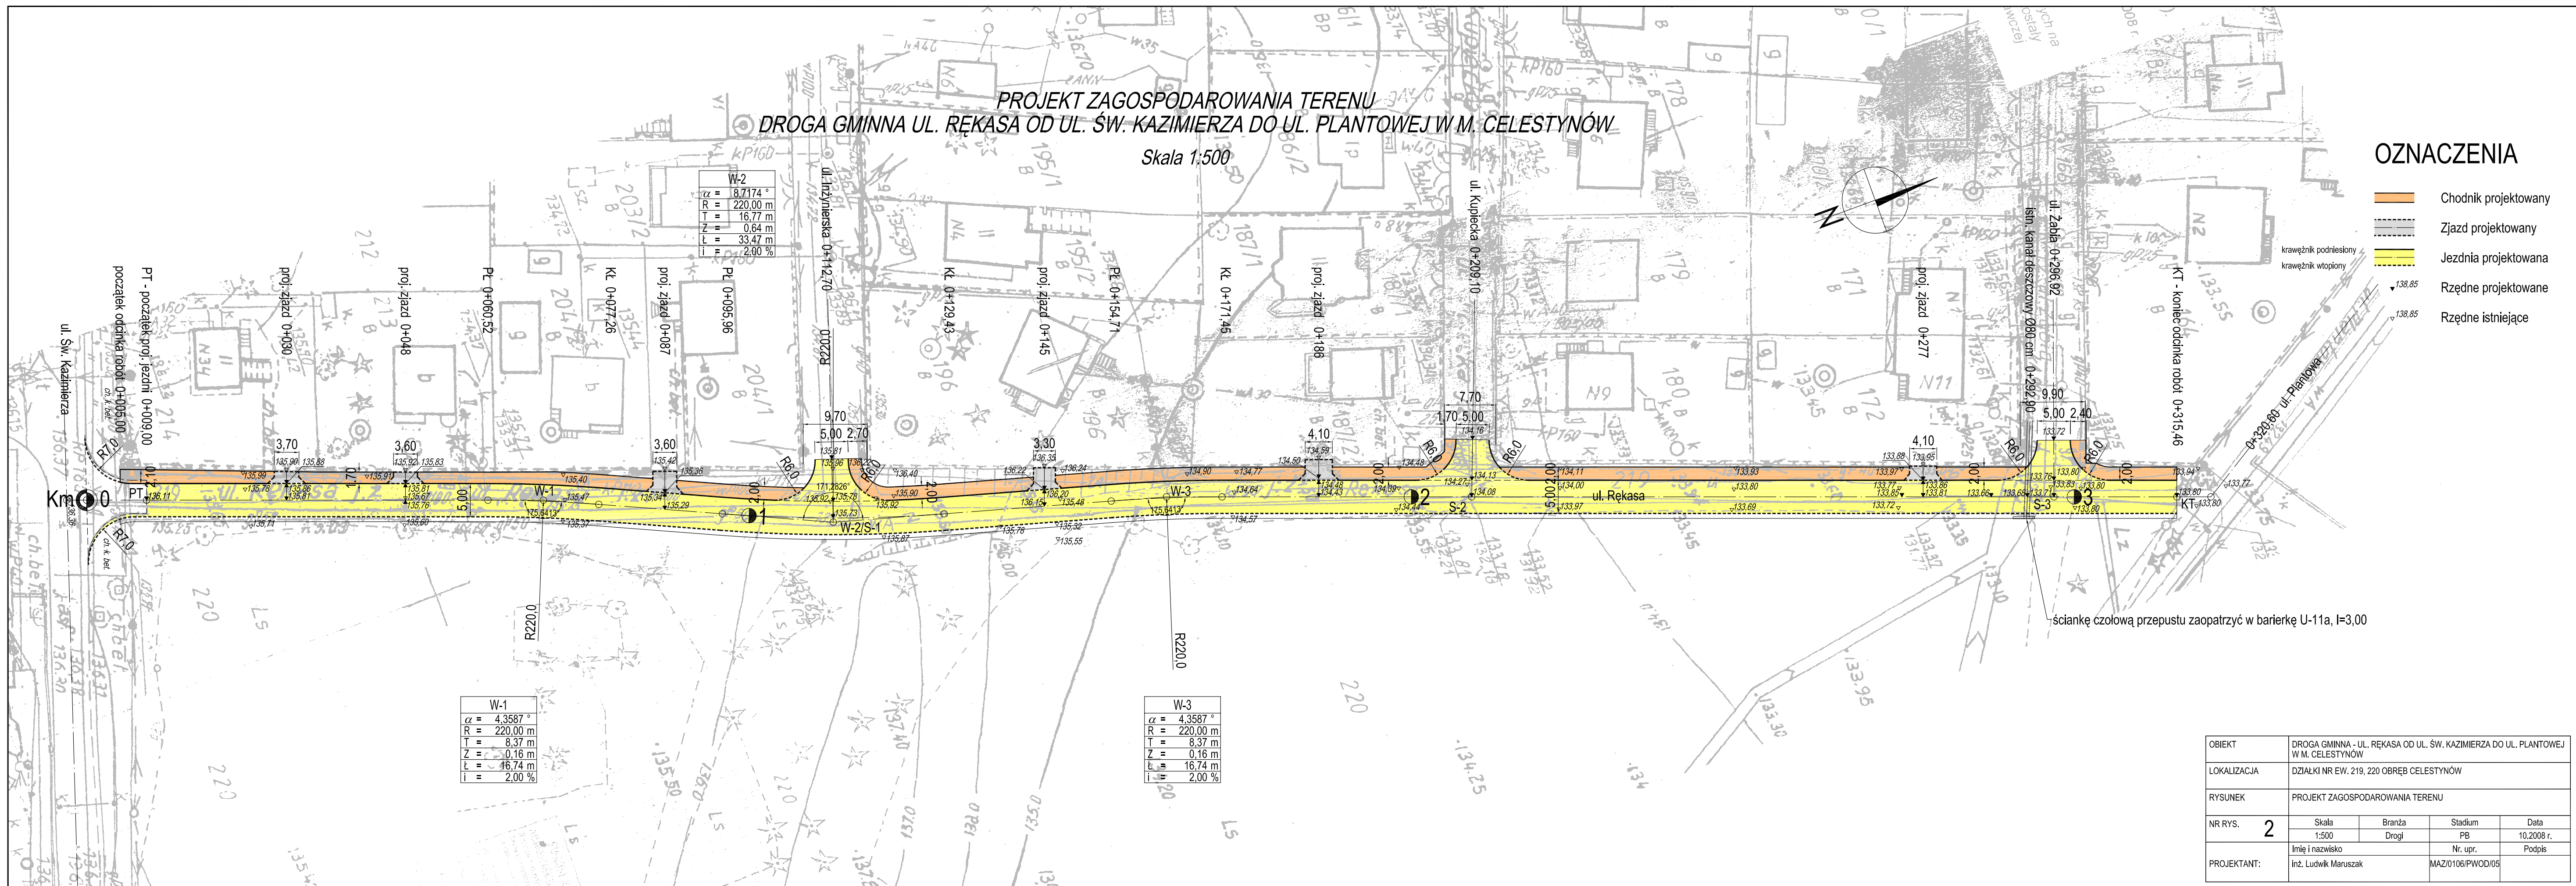

OBJEKT	DROGA GMINNA - UL. RĘKASA OD UL. ŚW. KAZIMIERZA DO UL. PLANTOWEJ W M. CELESTYNÓW				
LOKALIZACJA	DZIAŁKI NR EW. 219, 220 OBRĘB CELESTYNÓW				
RYСУNEK	PROJEKT ZAGOSPODAROWANIA TERENU				
NR RYS.	2	Skala	Branża	Stadium	Data
		1:500	Drogi	PB	10.2008 r.
PROJEKTANT:		Imię i nazwisko		Nr. upr.	Podpis
		inż. Ludwik Maruszak		MAZ/0106/PWOD/05	