


# SKALA 1:500

PRZEBUDOWA ULICY KWIATOWER W MIEJSCOWOŚCI 376 LINA z V

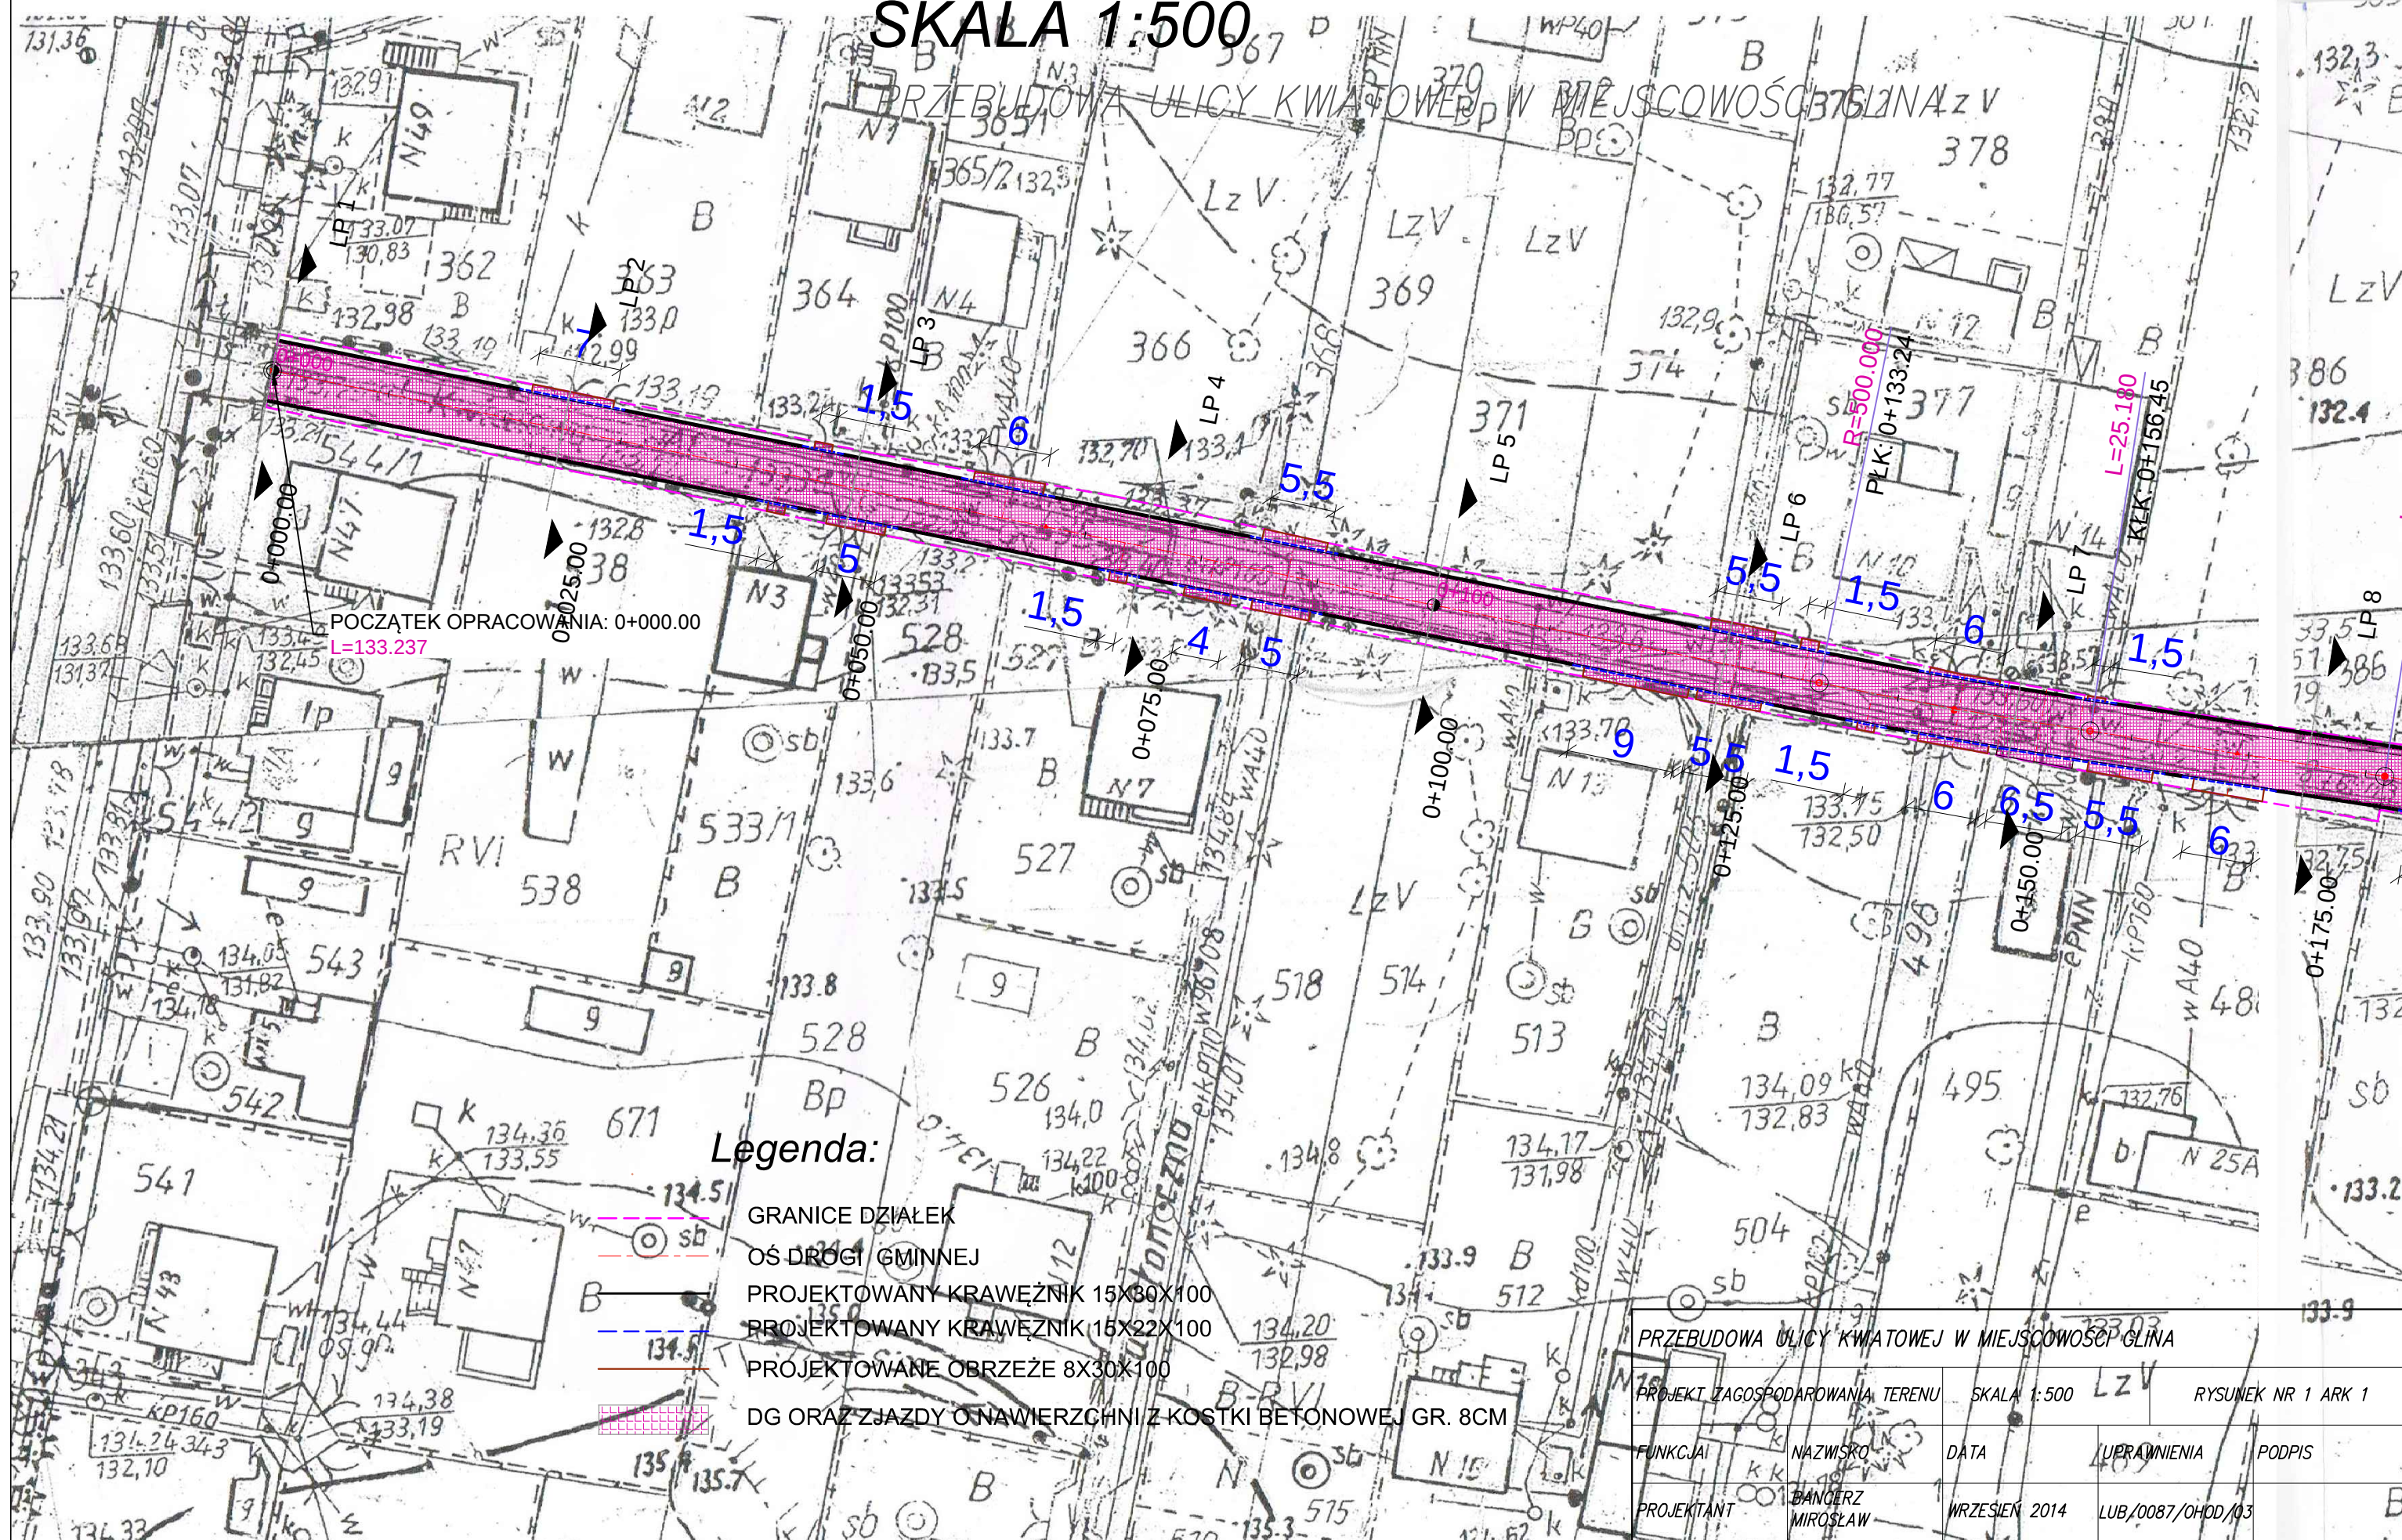

PRZEBUDOWA ULICY KWIATOWEJ W MIEJSCOWOŚCI GLINA

PROJEKT ZAGOSPODAROWANIA TERENU

SKALA 1:500

RYSUNEK NR 1 ARK 1

FUNKCJA

NAZWISKO

*DATA*

UPRAWNIENIA

PODPIS

PROJEKTANT

BANCERZ  
MUDOKAW

WRZESIEŃ 2014

LUB/0087/OHOD/03