


PROJEKT ZAGOSPODAROWANIA TERENU

SKALA 1:500

PRZEBUDOWA ULICY LEŚNEJ W MIEJSCOWOŚCI
CELESTYNÓW

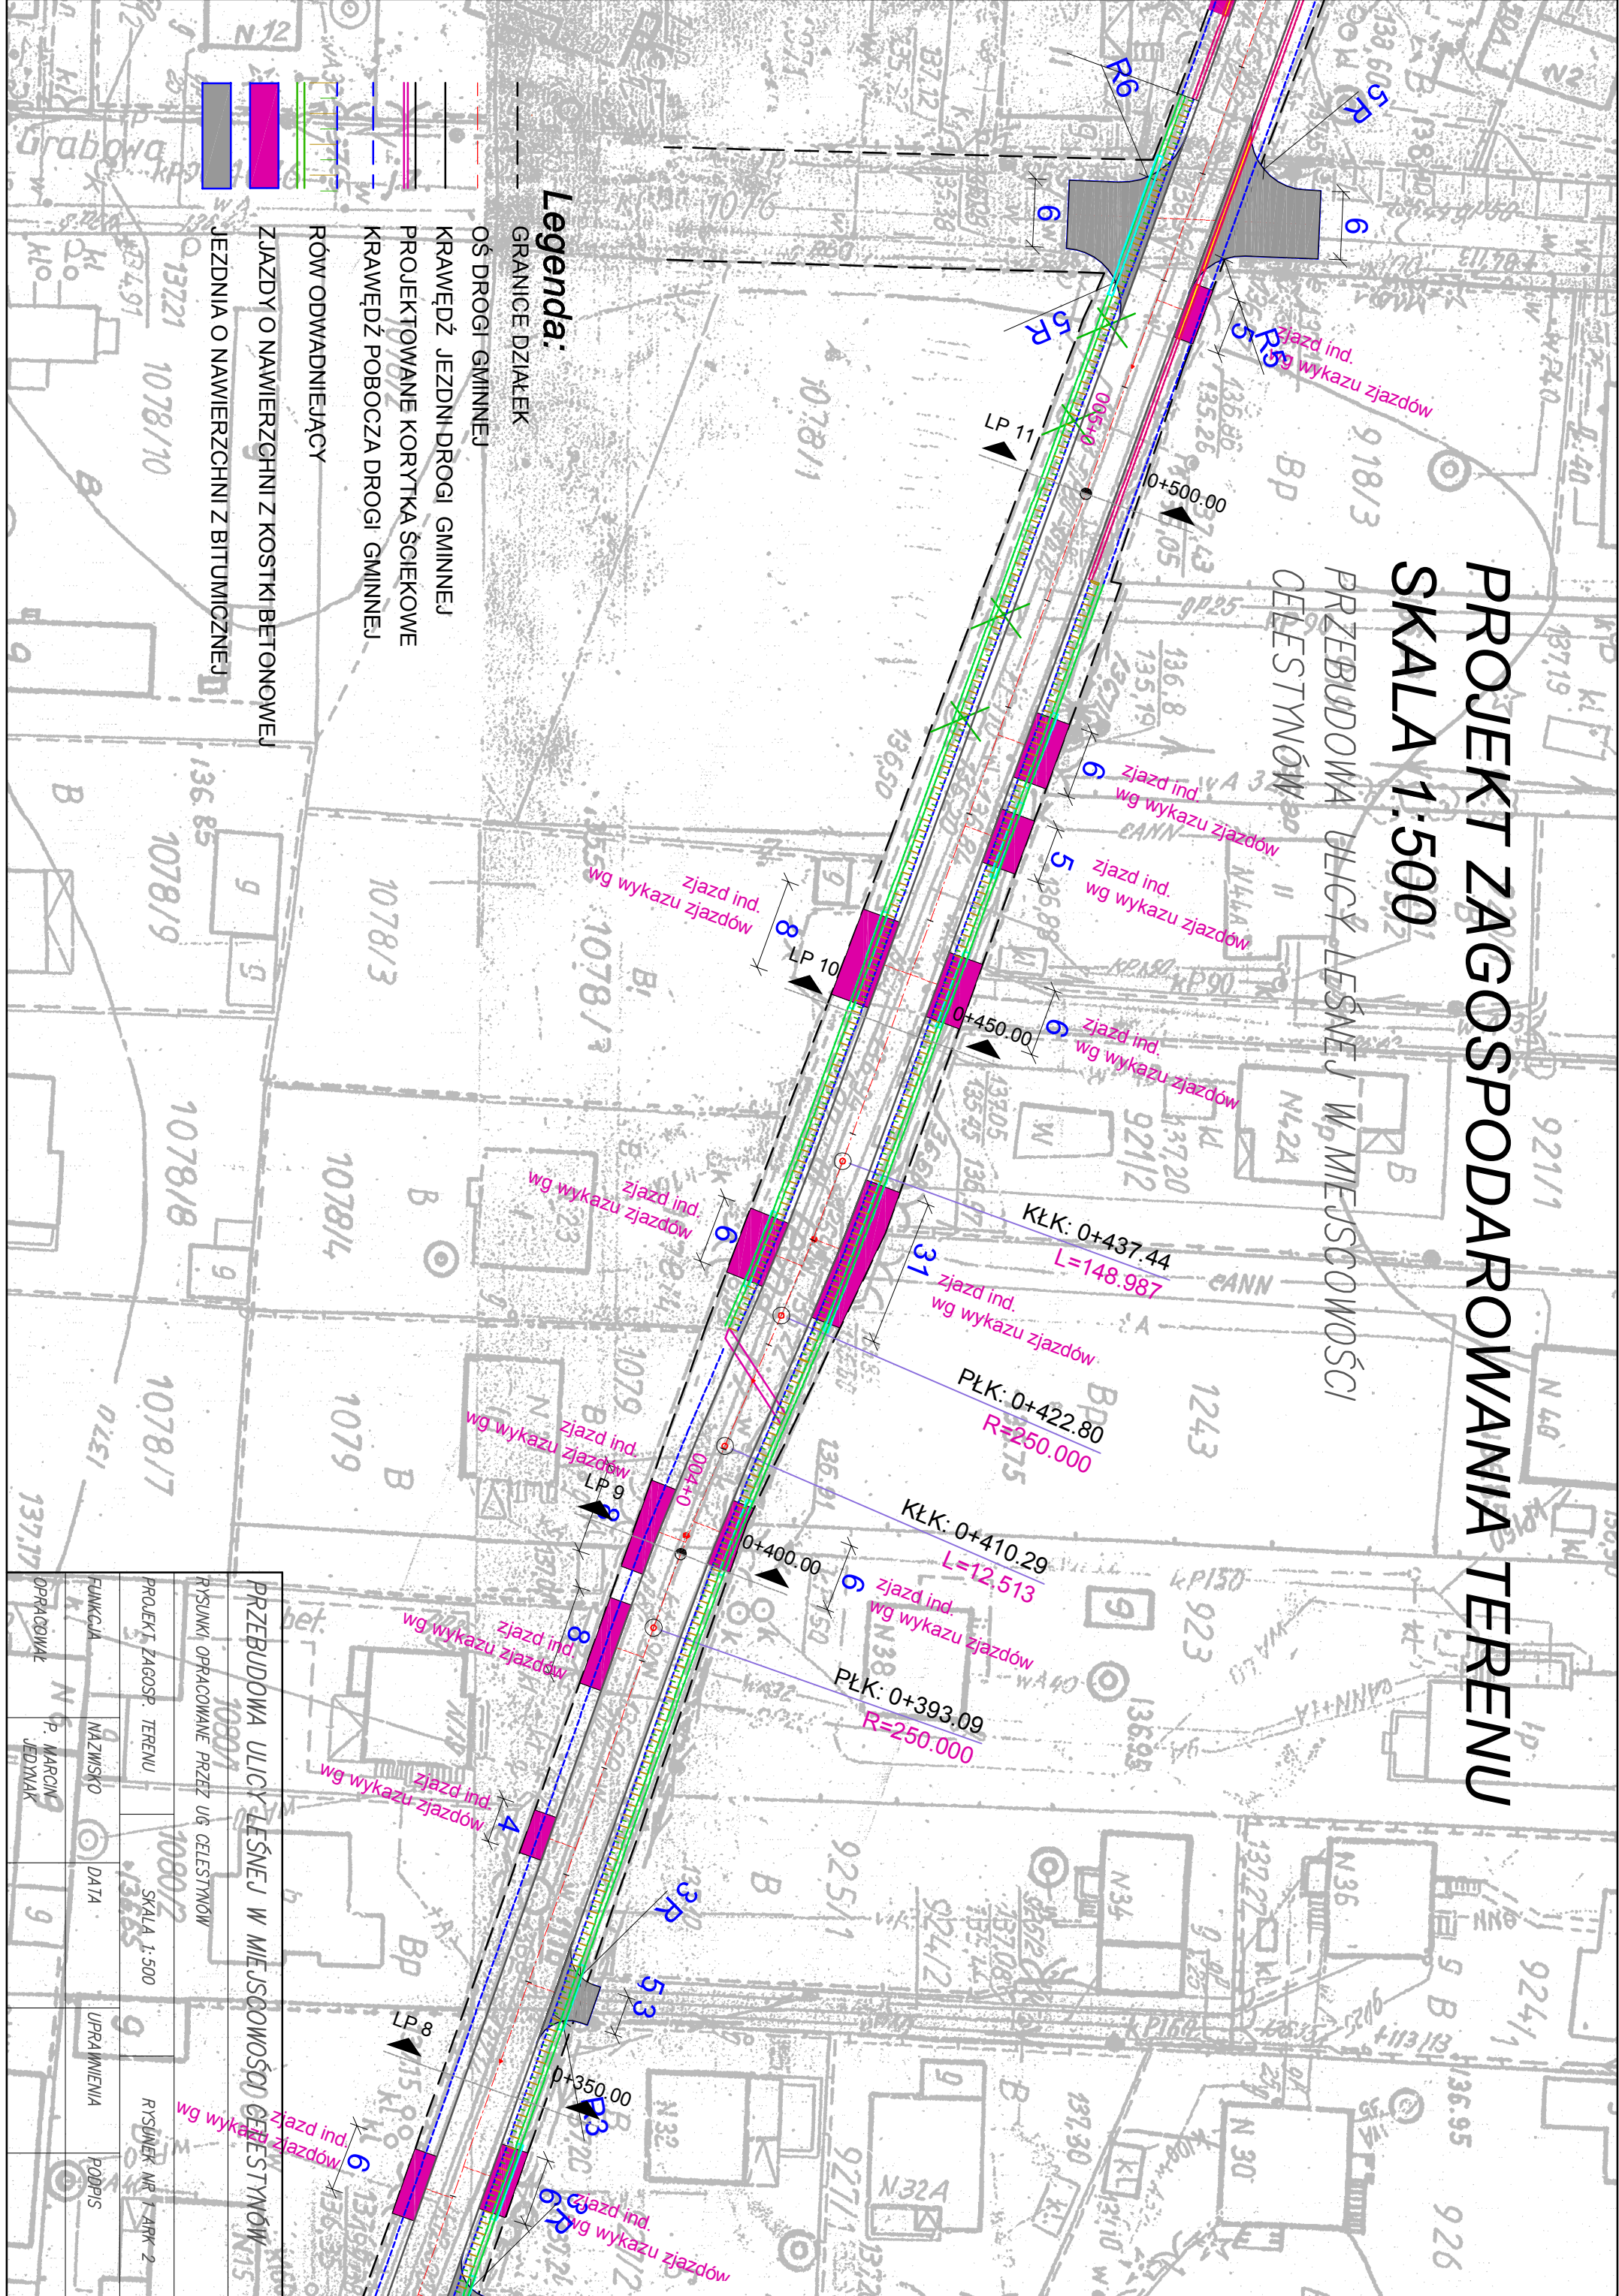

Legenda:

- GRANICE DZIAŁEK
- OŚ DRUGI GMINNEJ
- KRAWĘDZ JEZDNI DRUGI GMINNEJ
- PROJEKTOWANE KORZYTKA ŚCIEKOWE
- KRAWĘDZ POBOCZA DRUGI GMINNEJ
- RÓW ODWADNIAJĄCY
- ZJAZDY O NAWIERZCHNI Z KOSTKI BETONOWEJ
- JEZDNI O NAWIERZCHNI Z BITUMICZNEJ

PRZEBUDOWA ULICY LEŚNEJ W MIEJSCOWOŚCI CELESTYNÓW

RYSUJĄCY: OPRACOWANIE PRZEZ UG CELESTYNÓW

PROJEKT ZAGOSP. TERENU SKALA 1:500

RYSUJĄCY: NR 1, APR. 2

FUNKCJA NAZWISKO DATA

UPRAWNIENIA PODPIS

OPRACOWAŁ

P. MARCIN

JEDYNAK