


PROJEKT ZAGOSPODAROWANIA TERENU SKALA 1:500

PRZEBUDOWA ULICY LEŚNEJ W MIEJSCOWOŚCI CELESTYNÓW

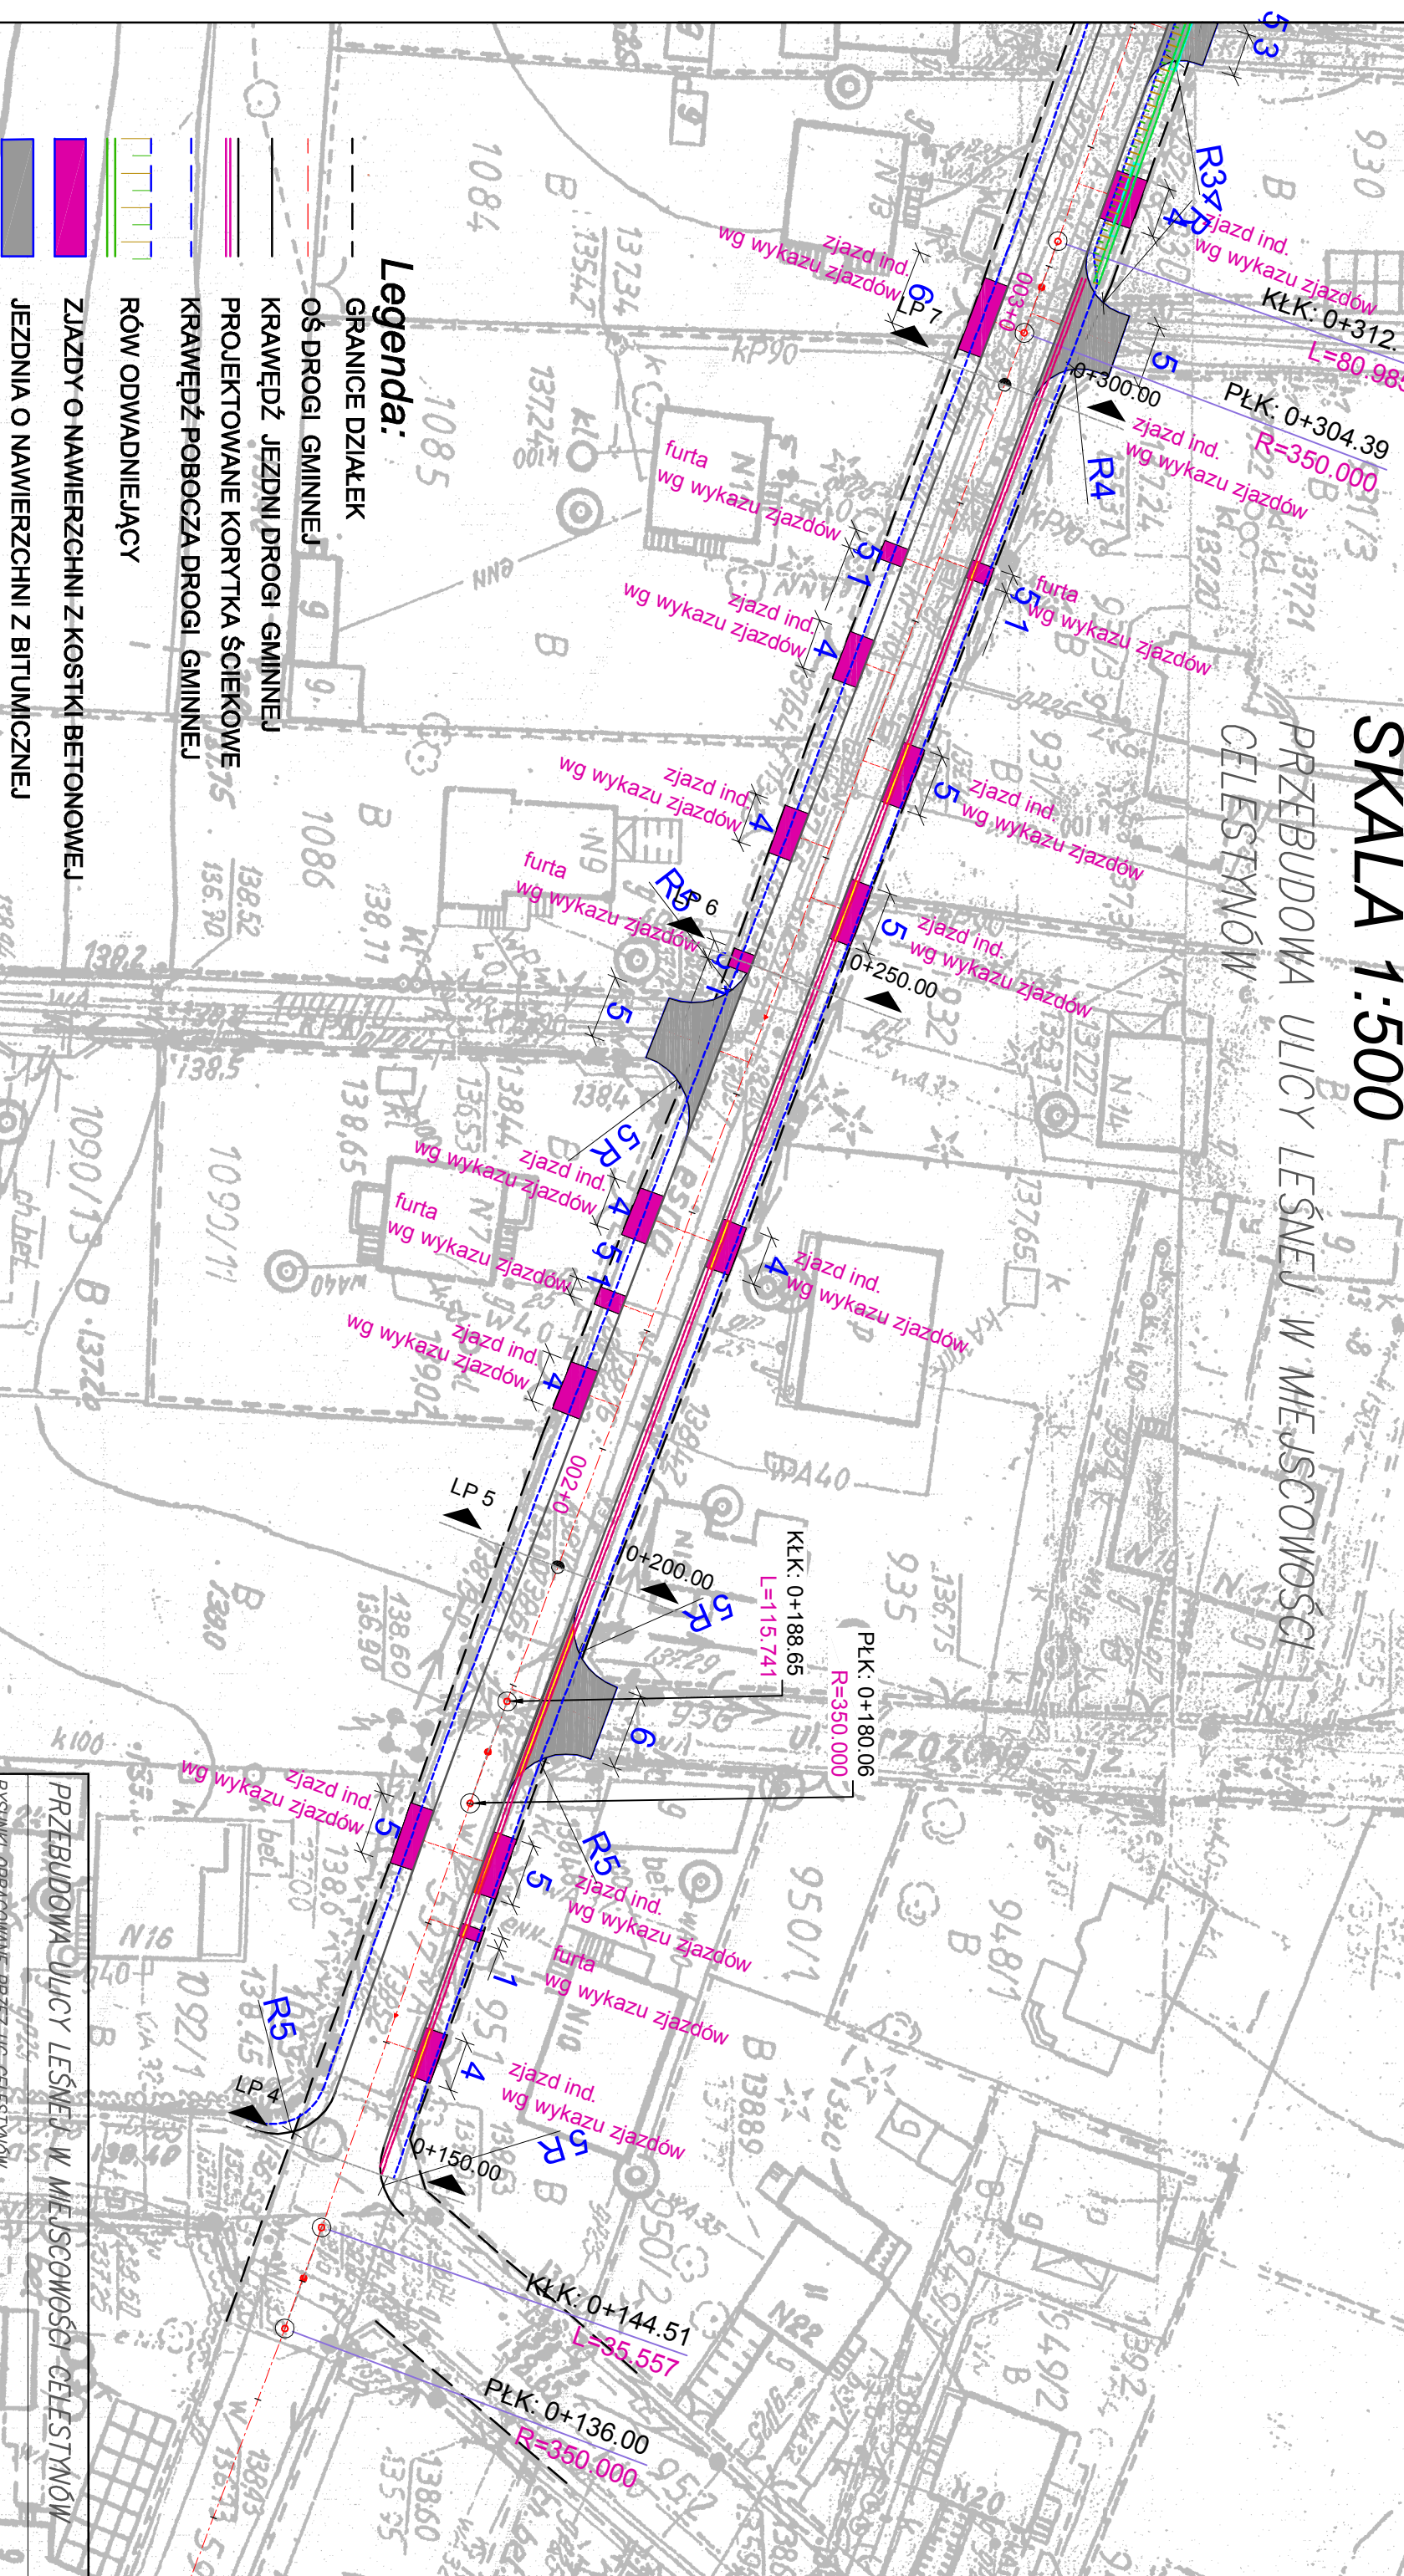

PRZEBUDOWA ULICY LEŚNEJ W MIEJSCOWOŚCI CELESTYNÓW			
RYSUNKI OPACOWANIE PRZYZ CELESTYNÓW			
PROJEKT ZAGOSP. TERENU	SKALA 1:500		RYSUNEK NR 1 ARK. 1
FUNKCJA	NAMYSKO	DATA	UPRACOWNIENIA
OPACOWAŁ	P. MACIN JEDYNAK		PODPIS