


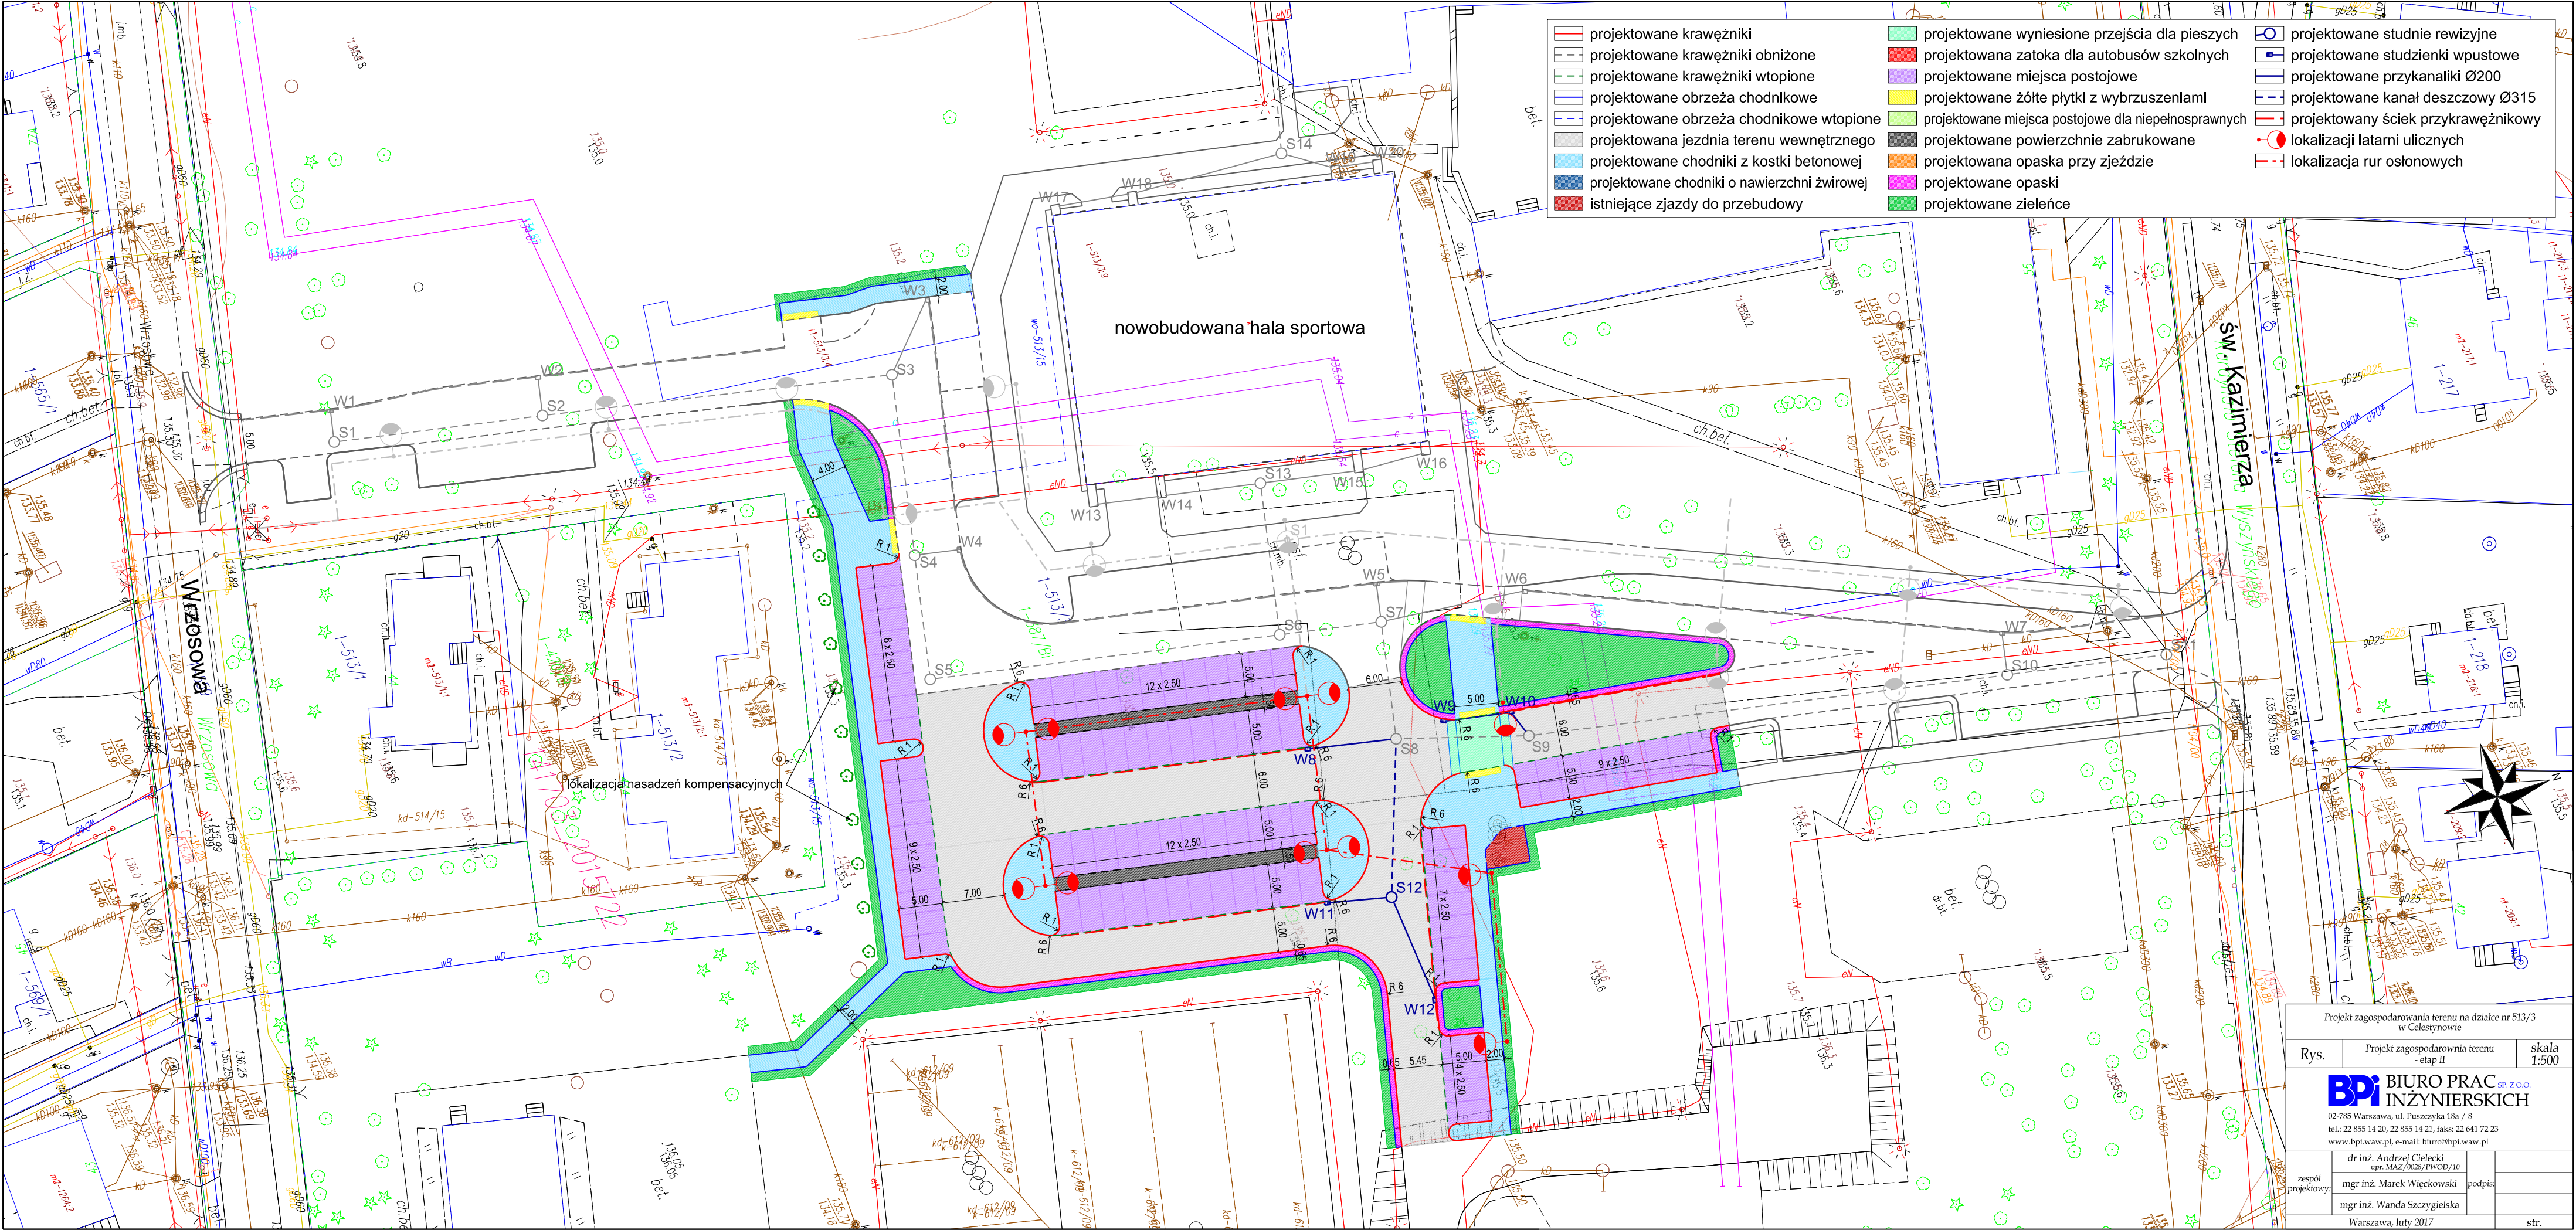

- | | | |
|--|--|-------------------------------------|
| projektowane krawężniki | projektowane wyniesione przejścia dla pieszych | projektowane studnie rewizyjne |
| projektowane krawężniki obniżone | projektowana zatoka dla autobusów szkolnych | projektowane studzienki wpustowe |
| projektowane krawężniki wtopione | projektowane miejsca postojowe | projektowane przykanaliki Ø200 |
| projektowane obrzeża chodnikowe | projektowane żółte płytki z wybrzuszeniami | projektowane kanał deszczowy Ø315 |
| projektowane obrzeża chodnikowe wtopione | projektowane miejsca postojowe dla niepełnosprawnych | projektowany ściek przykrawężnikowy |
| projektowana jezdnia terenu wewnętrznego | projektowane powierzchnie zabrukowane | lokalizacji latarni ulicznych |
| projektowane chodniki z kostki betonowej | projektowana opaska przy zjeździe | lokalizacja rur osłonowych |
| projektowane chodniki o nawierzchni żwirowej | projektowane opaski | |
| istniejące zjazdy do przebudowy | projektowane zieleńce | |

Projekt zagospodarowania terenu na działce nr 513/3
w Celestynowie

Rys.	Projekt zagospodarowania terenu - etap II	skala 1:500
------	--	----------------

BPI BIURO PRAC INŻYNIERSKICH
02-785 Warszawa, ul. Puszczyka 18a / 8
tel.: 22 855 14 20, 22 855 14 21, faks: 22 641 72 23
www.bpi.waw.pl e-mail: biuro@bpi.waw.pl

zespół projektowy:	dr inż. Andrzej Cielecki upr. MAZ/0028/PWOD/10	podpis:	
	mgr inż. Marek Więckowski		
	mgr inż. Wanda Szczygalska		
	Warszawa, luty 2017		str.