


|   |                     |
|---|---------------------|
| Poświadczam, zgodność niniejszej kopii z treścią materiału państwowego zasobu geodezyjnego i kartograficznego |                     |
| Organ prowadzący państwowy zasób geodezyjny i kartograficzny                                                  | Starosta Otwocki    |
| Nazwa materiału zasobu                                                                                        | MAPA 215401020      |
| Identyfikator ewidencyjny materiału zasobu                                                                    | K.III.6640.303.2017 |
| Data wykonania kopii                                                                                          | 2017-02-06          |
| Imię, nazwisko i podpis osoby reprezentującej organ                                                           | z up. STAROSTY      |

gm. CELESTYNÓW

obwód JATNE

działka 114/3

Skala 1:500

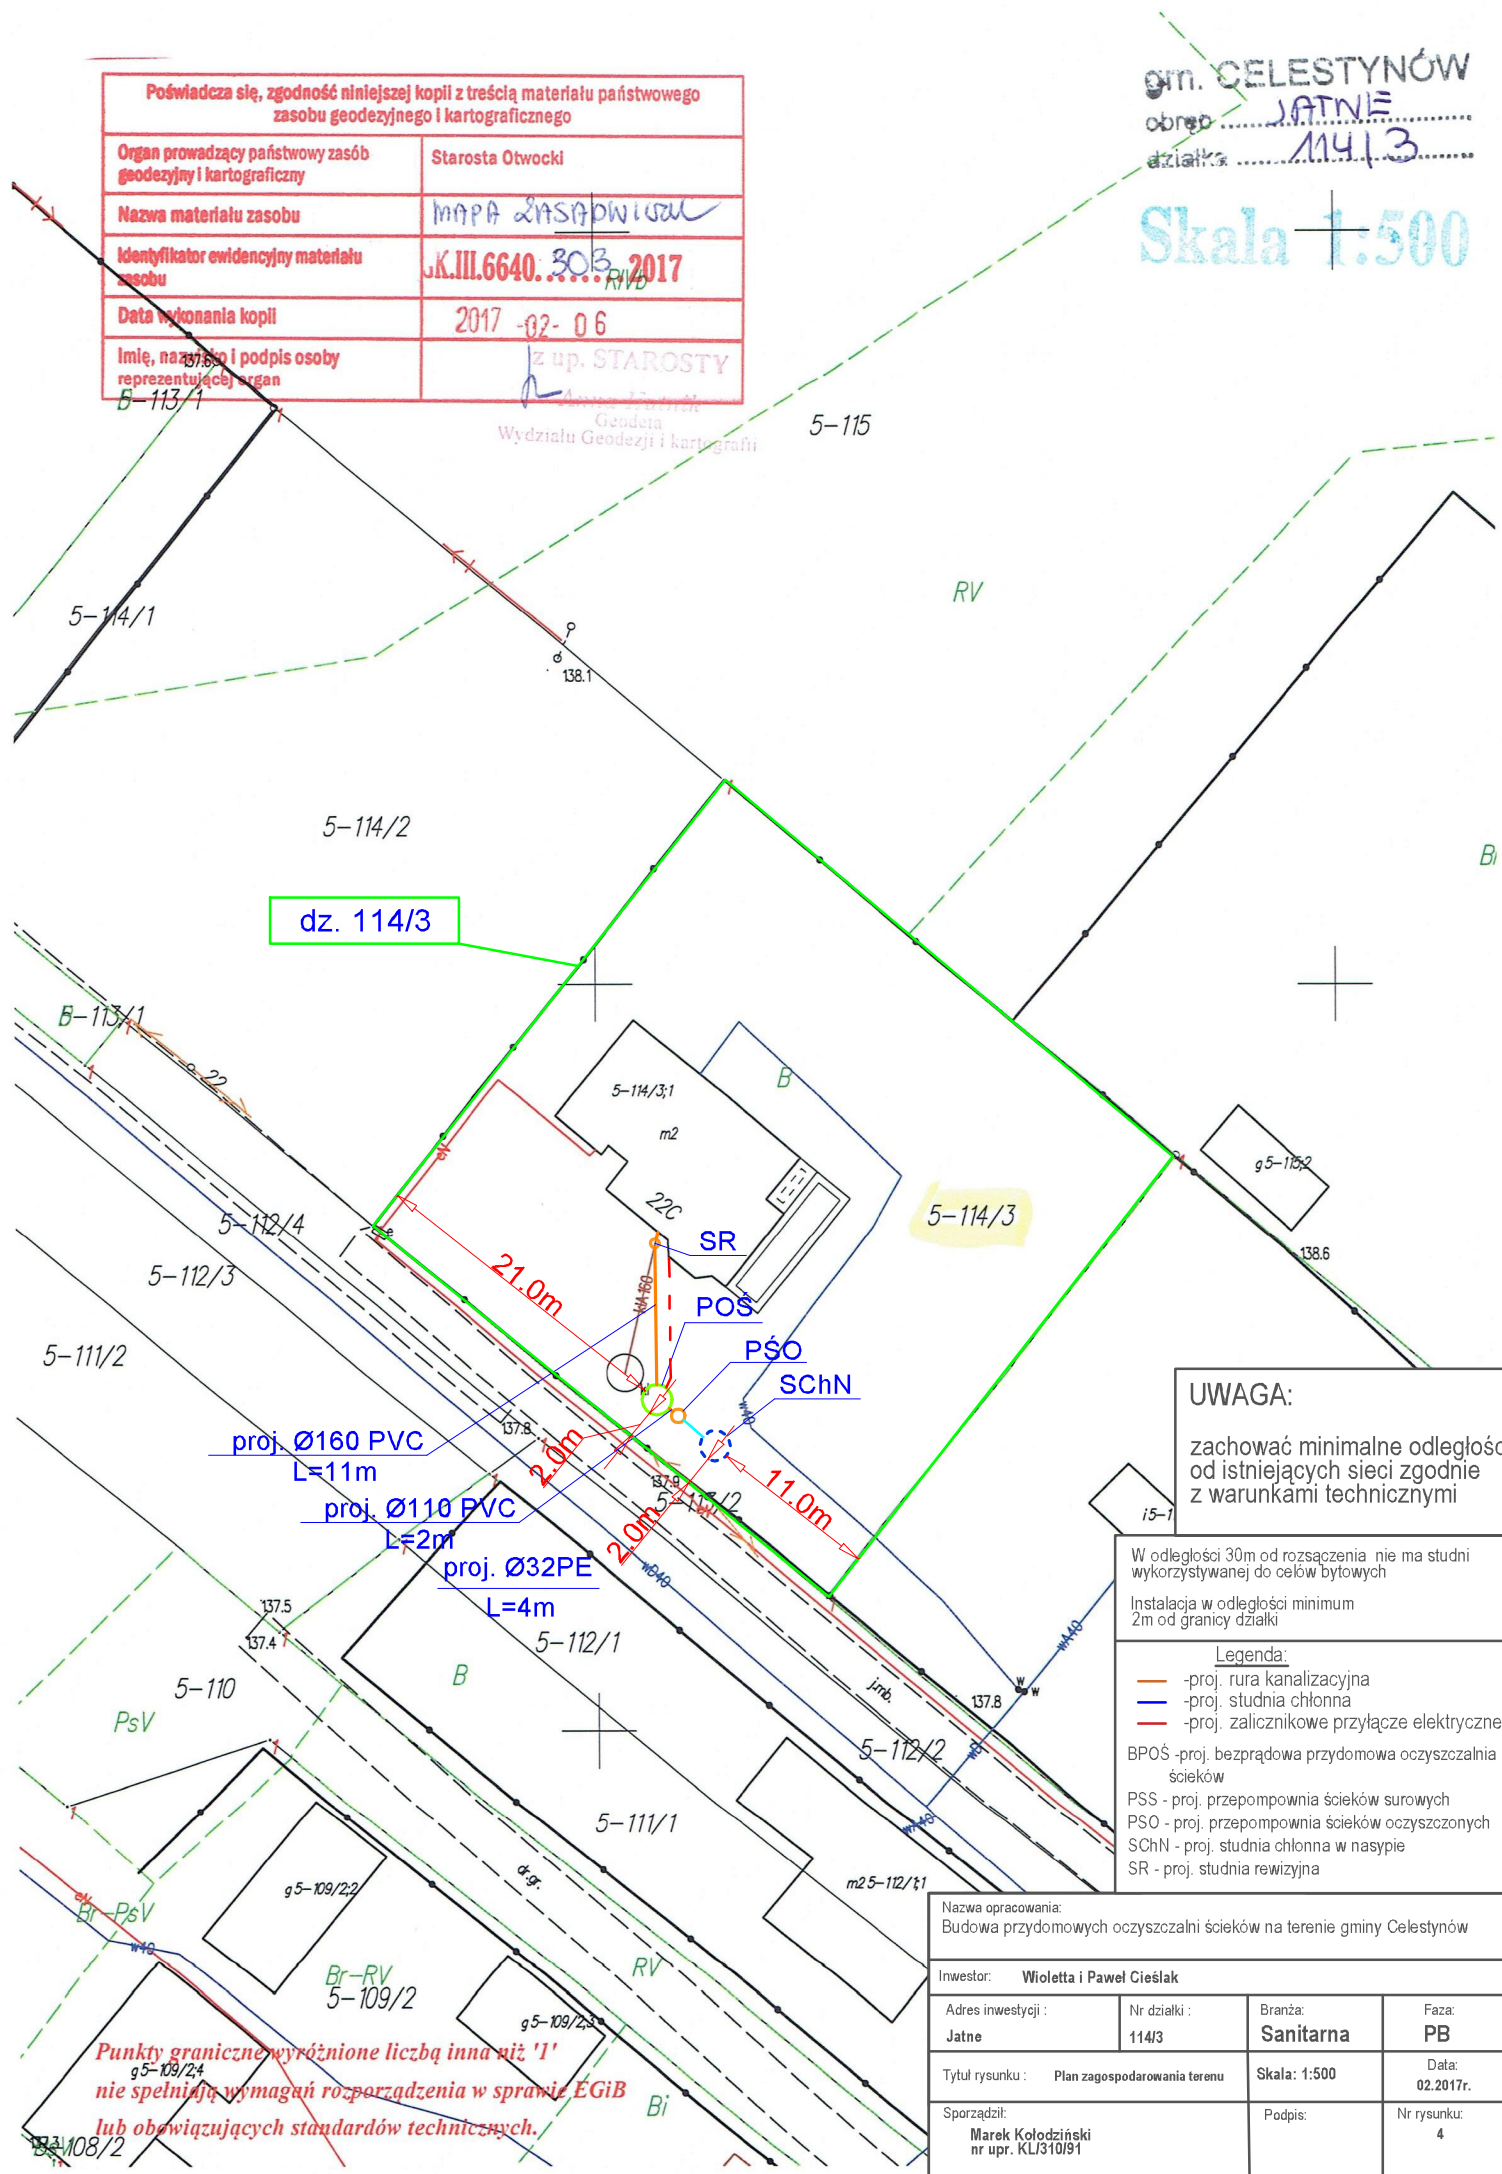

#### UWAGA:

zachować minimalne odległości od istniejących sieci zgodnie z warunkami technicznymi

W odległości 30m od rozsącenia nie ma studni wykorzystywanej do celów bytowych

Instalacja w odległości minimum 2m od granicy działki

#### Legenda:

- proj. rura kanalizacyjna
- proj. studnia chłonna
- proj. zalicznikowe przyłącze elektryczne
- BPOŚ -proj. bezprądowa przydomowa oczyszczalnia ścieków
- PSS -proj. przepompownia ścieków surowych
- PSO -proj. przepompownia ścieków oczyszczonych
- SchN -proj. studnia chłonna w nasypie
- SR -proj. studnia rewizyjna

Nazwa opracowania:  
Budowa przydomowych oczyszczalni ścieków na terenie gminy Celestynów

Inwestor: Wioletta i Paweł Cieślak

Adres inwestycji:

Jatne

Nr działki:

114/3

Branża:

Sanitarna

Faza:

PB

Tytuł rysunku:

Plan zagospodarowania terenu

Skala: 1:500

Data:

02.2017r.

Sporządził:

Marek Kołodziejński  
nr upr. KL/310/91

Podpis:

Nr rysunku:

4

Punkty graniczne wyróżnione liczbą inną niż '1'  
nie spełniają wymagań rozporządzenia w sprawie EGIB  
lub obowiązujących standardów technicznych.