

Skala 1:500


11-1487

gm. CELESTYNÓW

obwód REGUT

dzielnica 1480/2

Poświadczam, że niniejsza kopia jest zgodna z treścią materiału państwowego zasobu geodezyjnego i kartograficznego	
Organ prowadzący państwowy zasób geodezyjny i kartograficzny	Starosta Otwocki
Nazwa materiału zasobu	MAPA 2ASADV1024
Identyfikator ewidencyjny materiału zasobu	GK.III.6640..303.2017
Data wykonania kopii	2017-02-06
Imię, nazwisko i podpis osoby reprezentującej organ	z up. STAROSTY

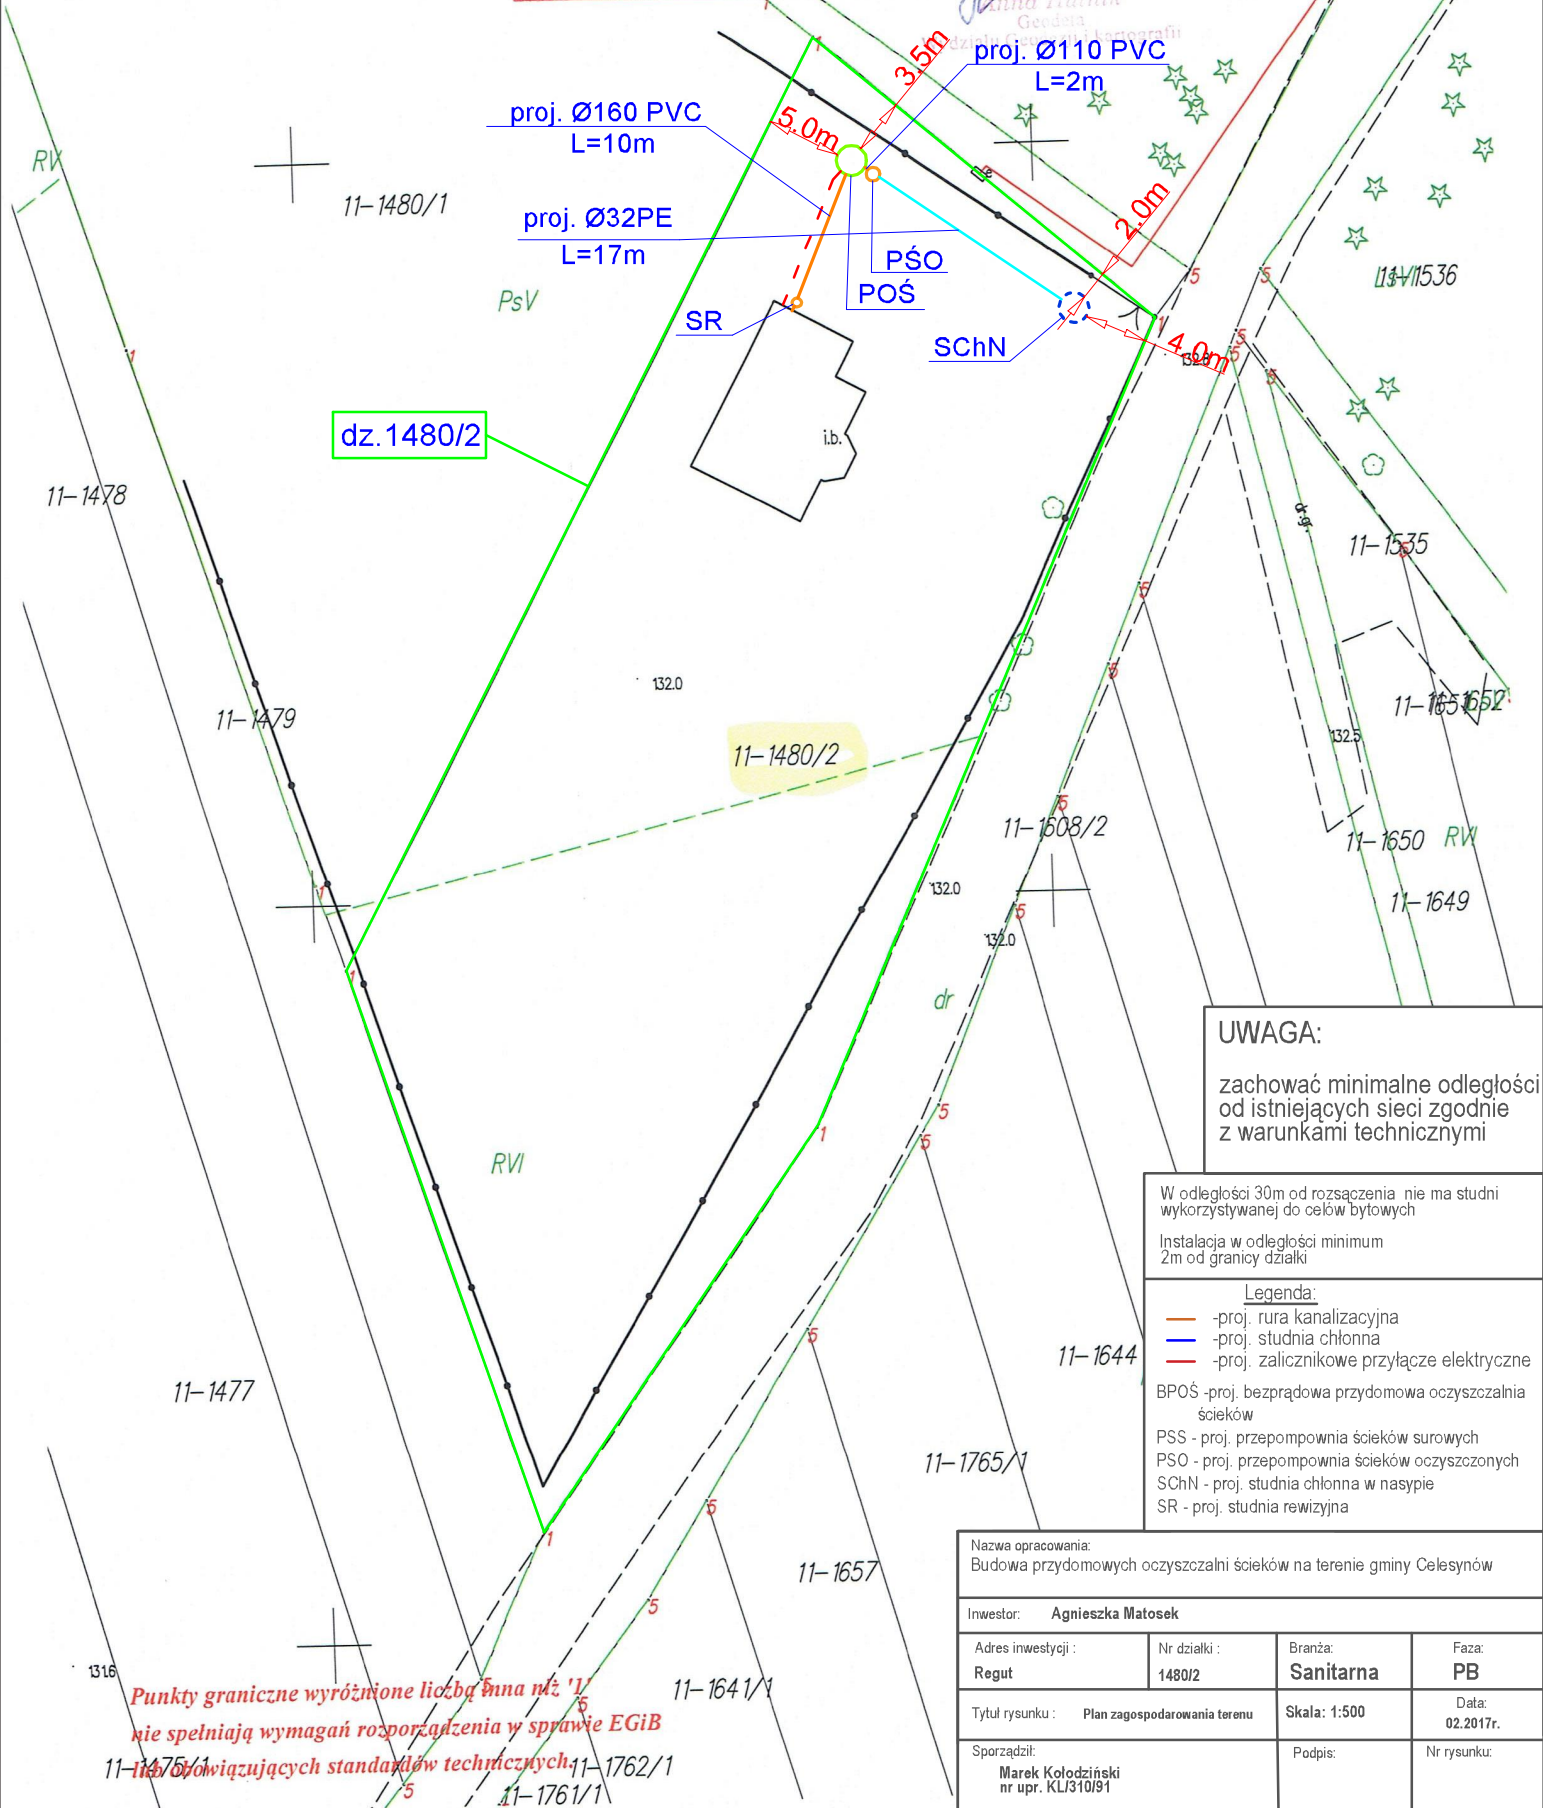

UWAGA:
zachować minimalne odległości od istniejących sieci zgodnie z warunkami technicznymi

W odległości 30m od rozszaczenia nie ma studni wykorzystywanej do celów bytowych
Instalacja w odległości minimum 2m od granicy działki

- Legenda:**
- proj. rura kanalizacyjna
 - proj. studnia chłonna
 - proj. zalicznikowe przyłącze elektryczne
 - BPOŚ -proj. bezprądowa przydomowa oczyszczalnia ścieków
 - PSS -proj. przepompownia ścieków surowych
 - PSO -proj. przepompownia ścieków oczyszczonych
 - SchN -proj. studnia chłonna w nasypie
 - SR -proj. studnia rewizyjna

Nazwa opracowania: Budowa przydomowych oczyszczalni ścieków na terenie gminy Celestynów			
Inwestor: Agnieszka Matosek			
Adres inwestycji : Regut	Nr działki : 1480/2	Branża: Sanitarna	Faza: PB
Tytuł rysunku : Plan zagospodarowania terenu		Skala: 1:500	Data: 02.2017r.
Sporządził: Marek Kołodziński nr upr. KL/310/91		Podpis:	Nr rysunku:

Punkty graniczne wyróżnione liczbą 5 nie spełniają wymagań rozporządzenia w sprawie EGIB
nie obowiązujących standardów technicznych