


gmina CELESTYNÓW
obwód REGUT
działka 2708

Skala 1:500

Poświadczam, że zgodność niniejszej kopii z treścią oryginału materiału zasobu geodezyjnego i kartograficznego	
Organ prowadzący zasób geodezyjny i kartograficzny	Starosta Otwocki
Nazwa materiału zasobu	MAPA 27500A1020
Identyfikator ewidencyjny materiału zasobu	GK.III.6640..303.2017
Data wykonania kopii	2017-02-06
Imię, nazwisko i podpis osoby reprezentującej organ	 STAROSTY

Wydział Geodezji i Kartografii

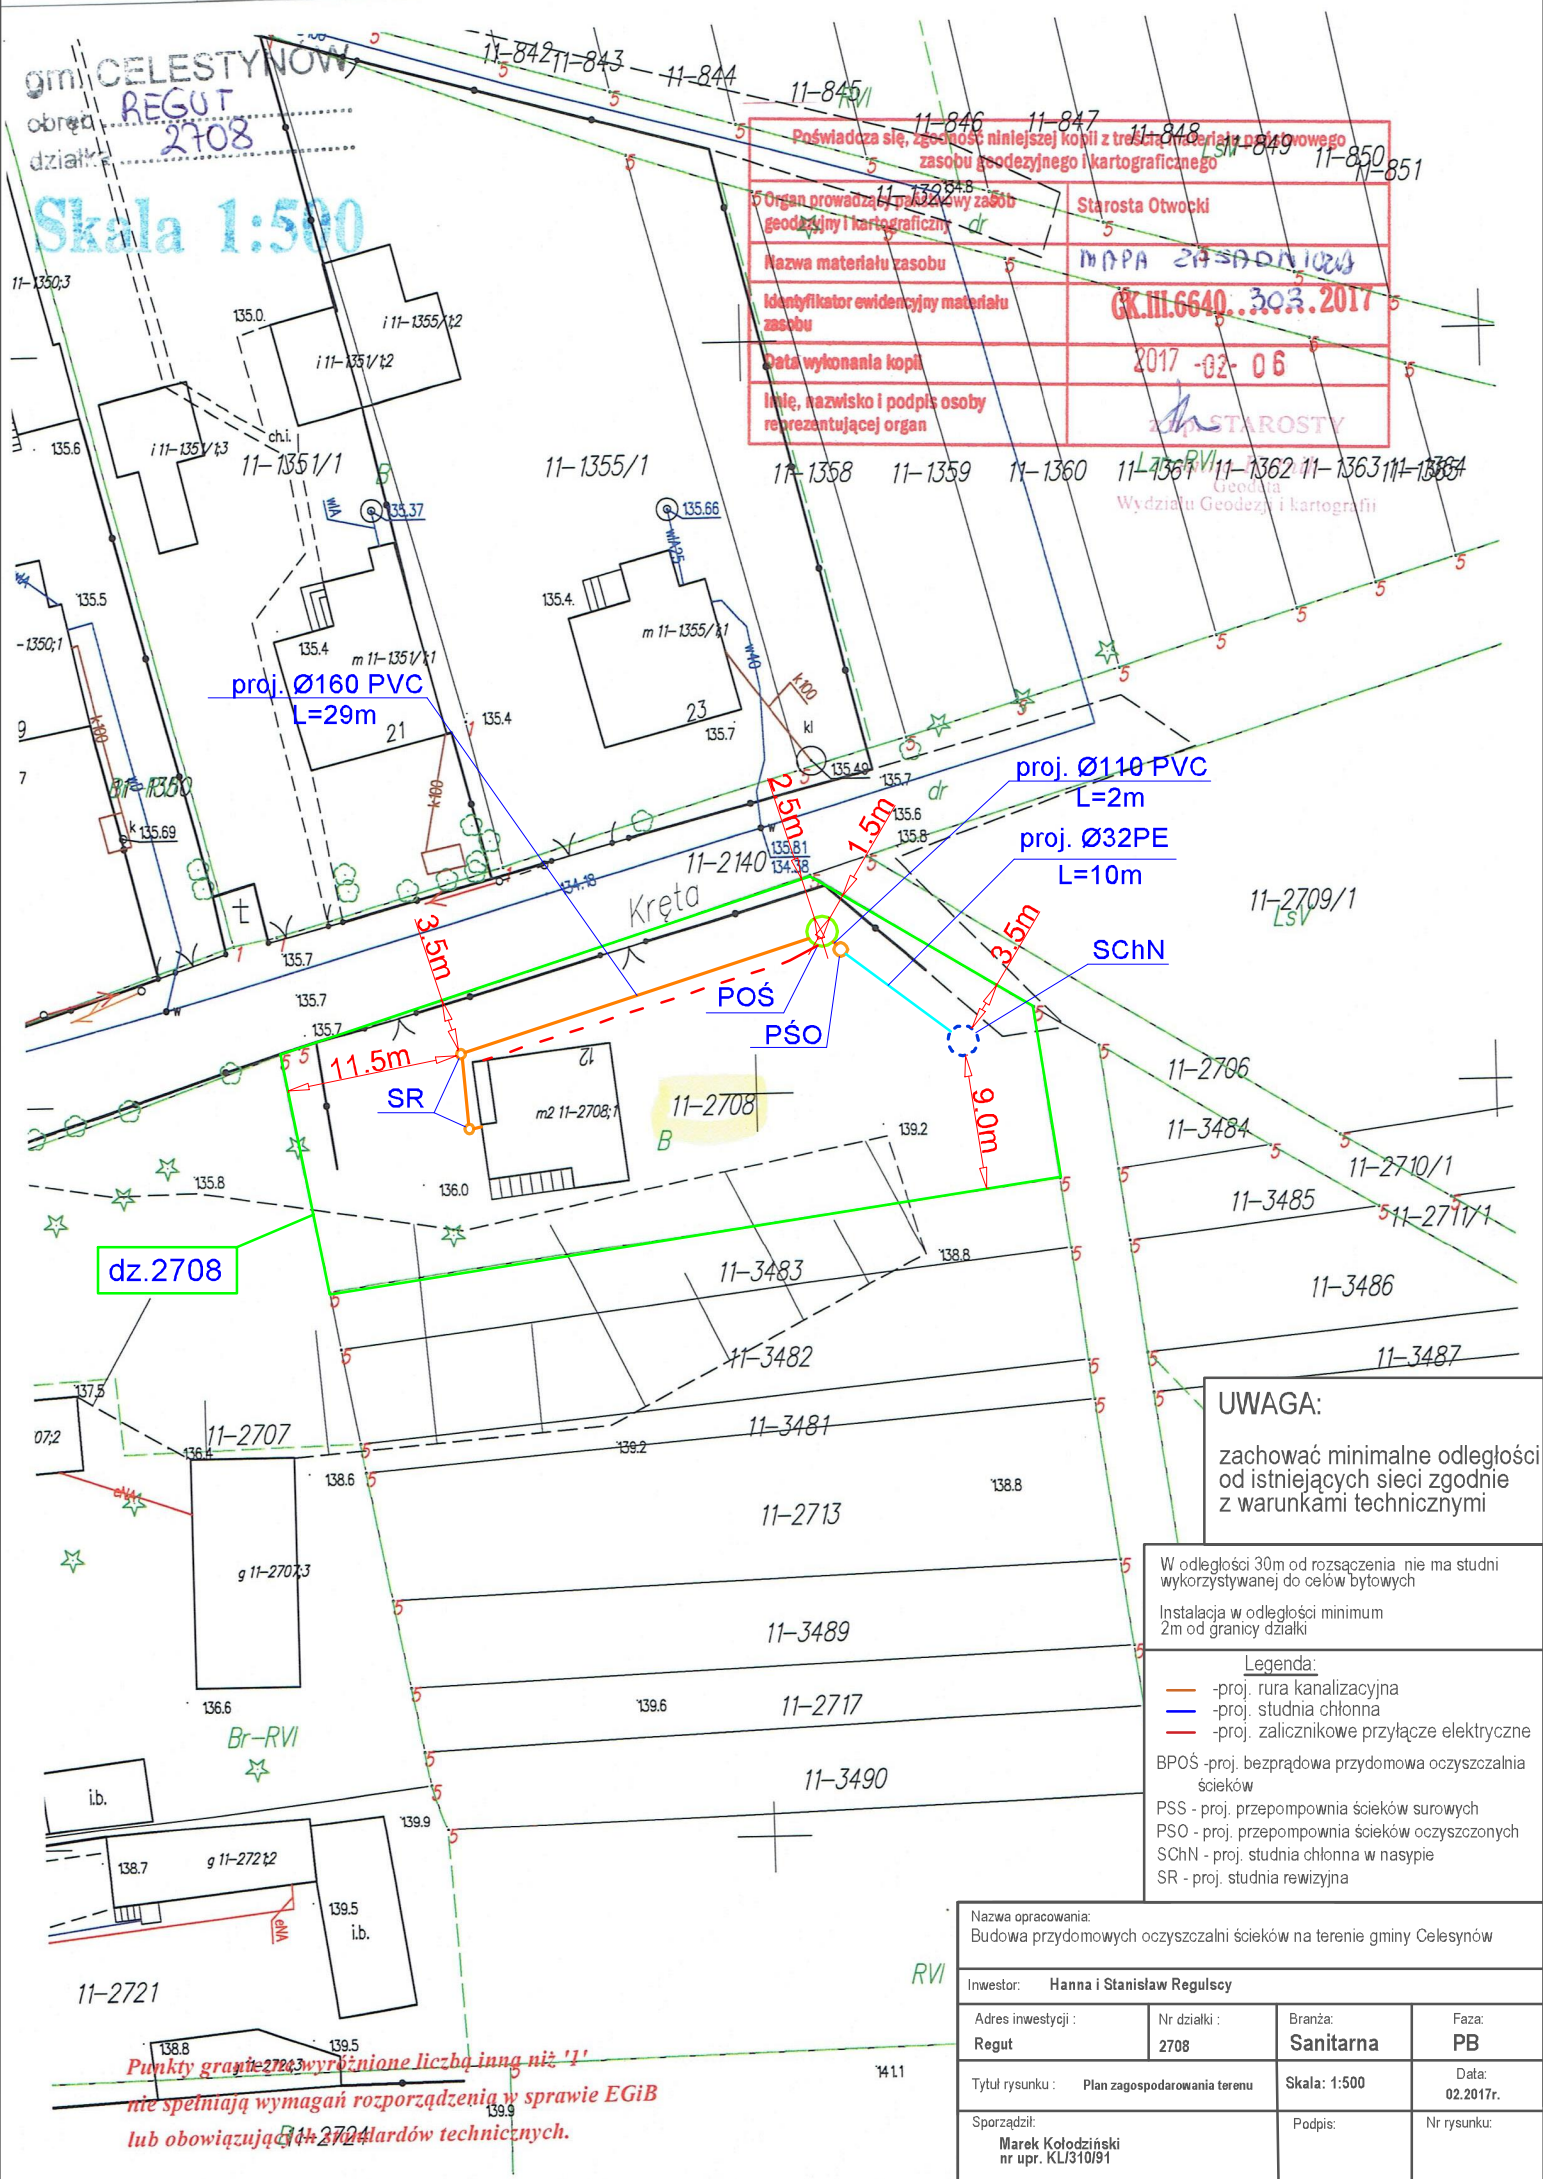

UWAGA:

zachować minimalne odległości od istniejących sieci zgodnie z warunkami technicznymi

W odległości 30m od rozszaczenia nie ma studni wykorzystywanej do celów bytowych

Instalacja w odległości minimum 2m od granicy działki

Legenda:

- proj. rura kanalizacyjna
- proj. studnia chłonna
- proj. zalicznikowe przyłącze elektryczne
- BPOŚ - proj. bezprądowa przydomowa oczyszczalnia ścieków
- PSS - proj. przepompownia ścieków surowych
- PSO - proj. przepompownia ścieków oczyszczonych
- SCHN - proj. studnia chłonna w nasypie
- SR - proj. studnia rewizyjna

Nazwa opracowania:
Budowa przydomowych oczyszczalni ścieków na terenie gminy Celestynów

Inwestor: Hanna i Stanisław Regulscy

Adres inwestycji:

Nr działki:

Branża:

Faza:

Regut

2708

Sanitarna

PB

Tytuł rysunku:

Plan zagospodarowania terenu

Skala: 1:500

Data:

02.2017r.

Sporządził:

Marek Kołodziński
nr upr. KL/310/91

Podpis:

Nr rysunku:

Punkty graniczne wyróżnione liczbą inną niż '1'
nie spełniają wymagań rozporządzenia w sprawie EGIB
lub obowiązujących standardów technicznych.