


Skala 1:1000

gm. CELESTYNÓW  
osiedle ZABIEZKI  
działka 293

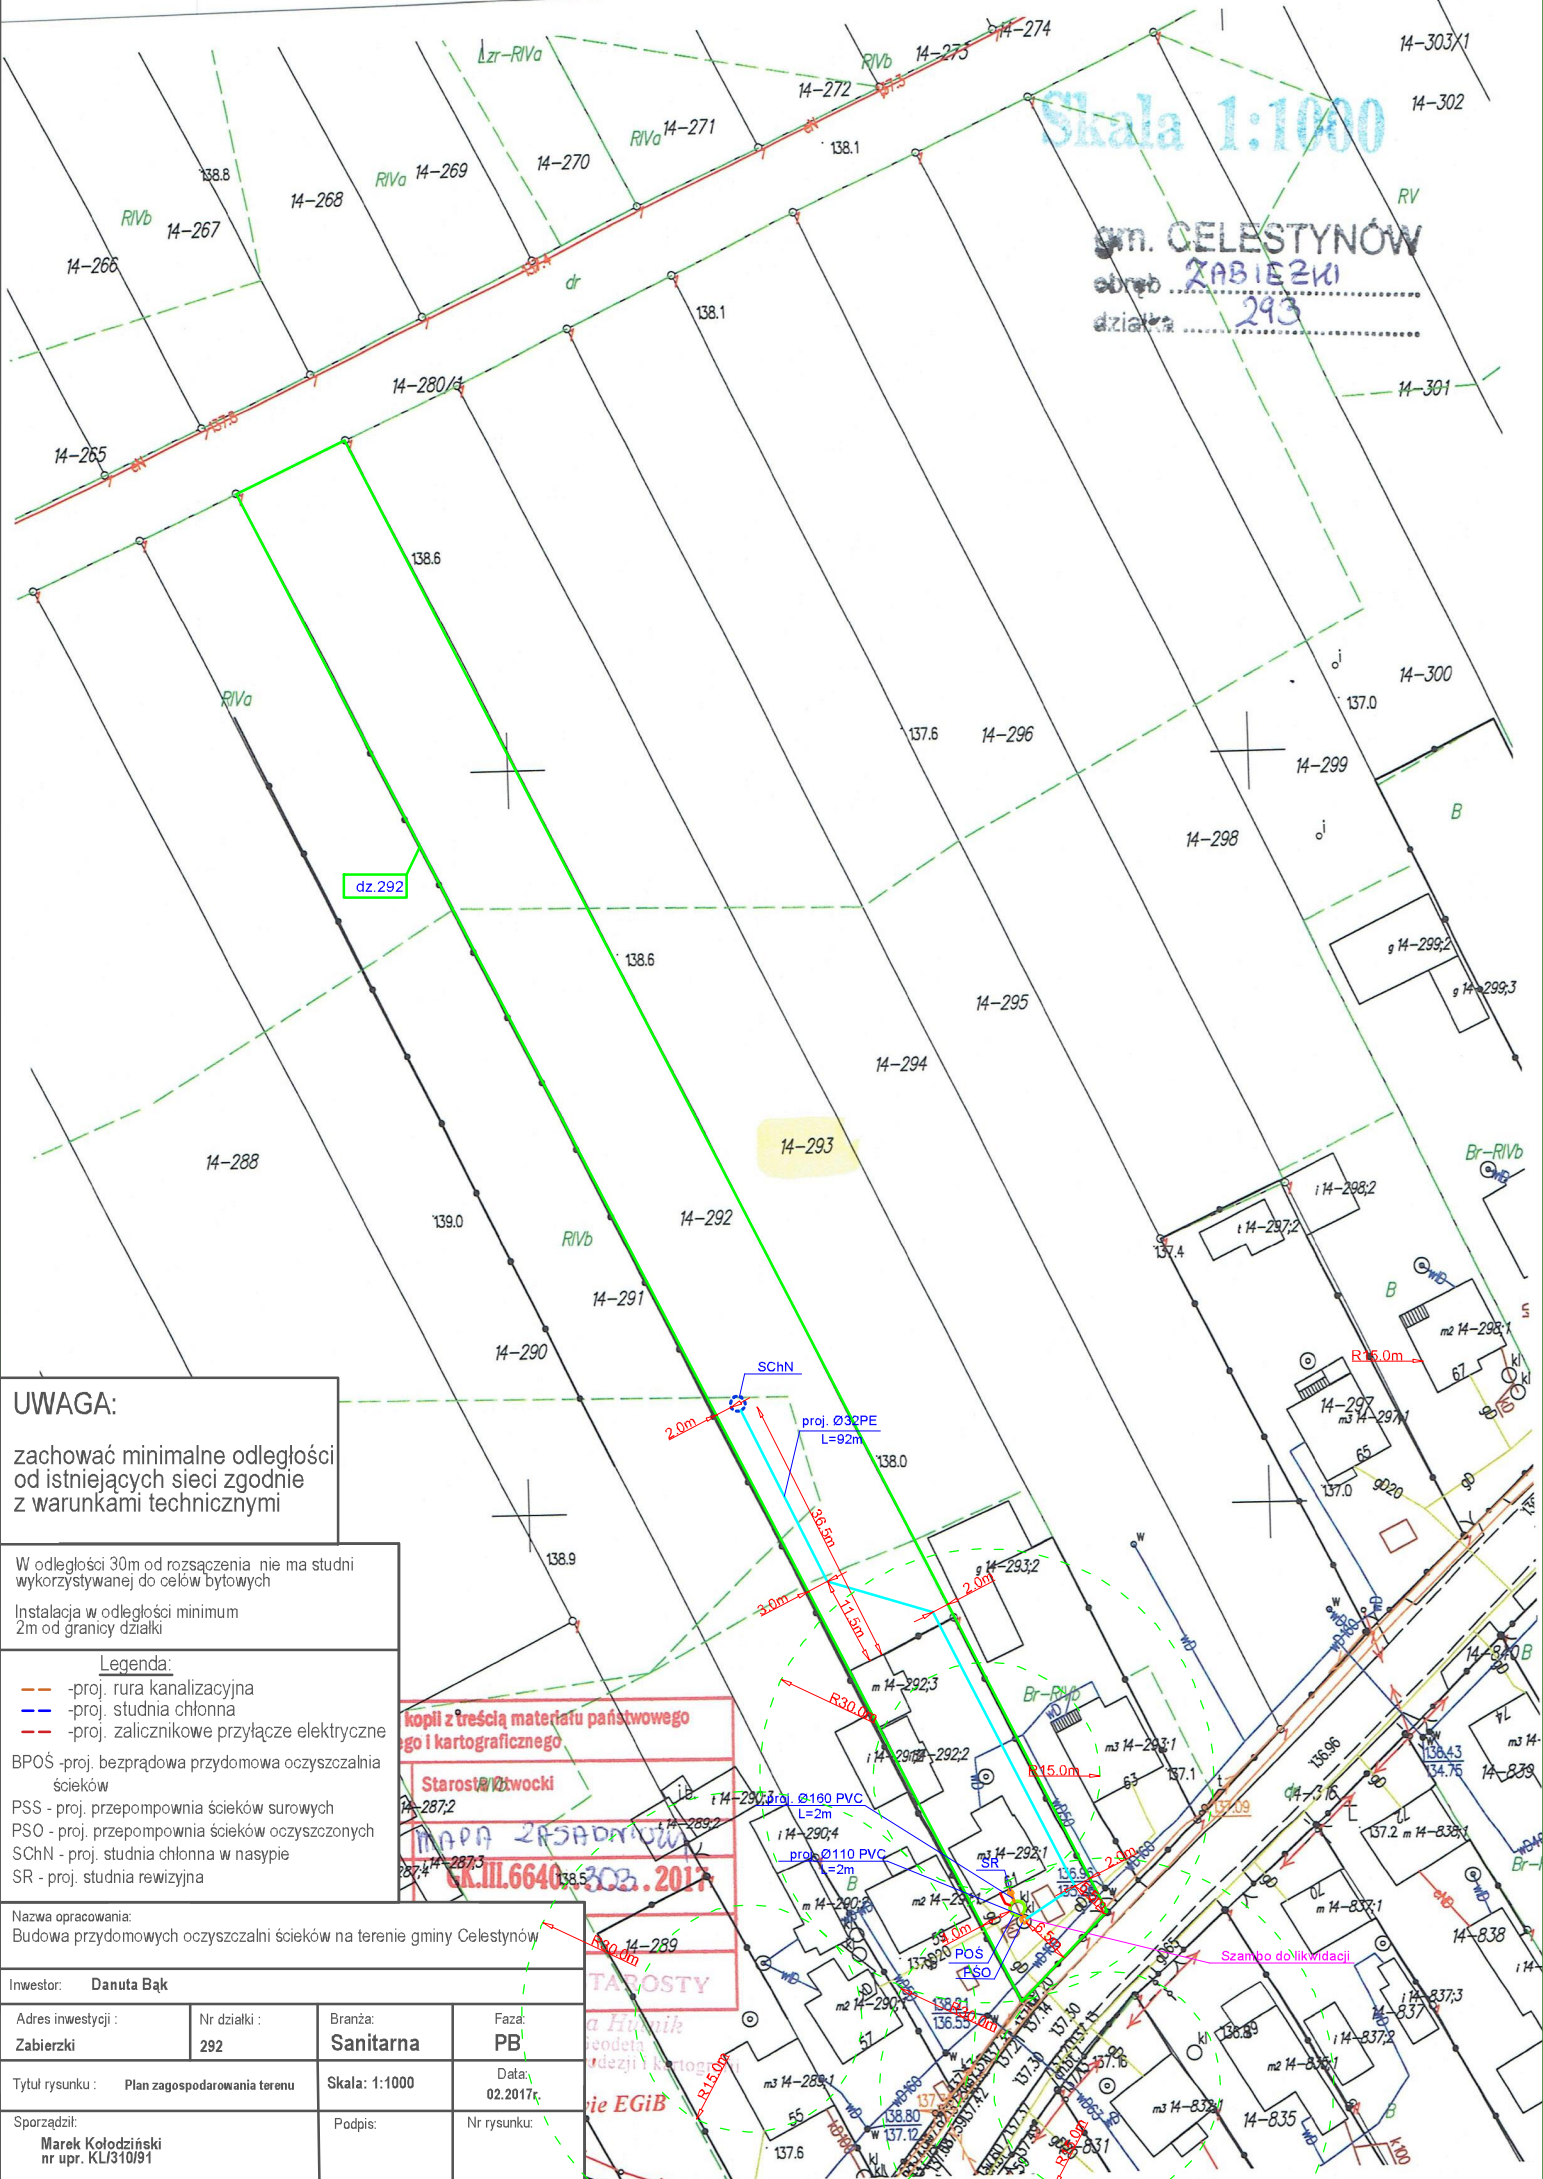

**UWAGA:**  
zachować minimalne odległości  
od istniejących sieci zgodnie  
z warunkami technicznymi

W odległości 30m od rozsączenia nie ma studni  
wykorzystywanej do celów bytowych  
Instalacja w odległości minimum  
2m od granicy działki

**Legenda:**  
- proj. rura kanalizacyjna  
- proj. studnia chłonna  
- proj. zalicznikowe przyłącze elektryczne  
BPOŚ - proj. bezprądowa przydomowa oczyszczalnia  
ścieków  
PSS - proj. przepompownia ścieków surowych  
PSO - proj. przepompownia ścieków oczyszczonych  
SCHN - proj. studnia chłonna w nasypie  
SR - proj. studnia rewizyjna

Nazwa opracowania:  
Budowa przydomowych oczyszczalni ścieków na terenie gminy Celestynów

Investor: **Danuta Bąk**

|                                                               |                           |                             |                           |
|---------------------------------------------------------------|---------------------------|-----------------------------|---------------------------|
| Adres inwestycji:<br><b>Zabierzki</b>                         | Nr działki:<br><b>292</b> | Branża:<br><b>Sanitarna</b> | Faza:<br><b>PB</b>        |
| Tytuł rysunku:<br><b>Plan zagospodarowania terenu</b>         |                           | Skala:<br><b>1:1000</b>     | Data:<br><b>02.2017r.</b> |
| Sporządził:<br><b>Marek Kołodziński<br/>nr upr. KLJ310/91</b> |                           | Podpis:                     | Nr rysunku:               |

**Kopii z treścią materiału państwowego  
geodezyjnego i kartograficznego**  
Starosta Włocławek  
Marek Kołodziński  
KLJ.6640.303.2017

**TAROSTY**  
a Hymnik  
geodeta  
dział I kartograficzny  
EGiB