



ILOŚĆ MIEJSC DO HANDLU:
Całkowita ilość miejsc do handlu: -49 miejsc (47 miejsc pod wiatą)
Miejsca przeznaczone dla rolników: -26 miejsc (w tym miejsca wyznaczone do sprzedaży produktów wyprodukowanych w systemie rolnictwa ekologicznego: -6 miejsc
Miejsca do handlu indywidualnego przeznaczone dla rolników: -7 pawilony
ILOŚĆ MIEJSC PARKINGOWYCH:
Całkowita ilość miejsc parkingowych: -54 miejsc
Ilość miejsc dla niepełnosprawnych: -8 miejsc

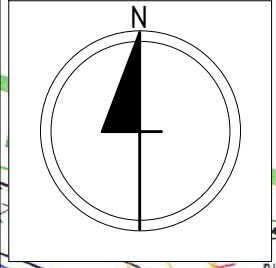

PROJEKT ZAGOSPODAROWANIA TERENU
DZIAŁEK EWIDENCYJNYCH NR 881/5, 882/4; 512/4; 952 JED. EWIDENCYJNA 141703_2
CELESTYNÓW, OBREB 0001 CELESTYNÓW, GMINA CELESTYNÓW SKALA 1:500

Punkty graniczne wyróżnione liczbą inną niż '1' nie spełniają wymagań rozporządzenia w sprawie EGi lub obowiązujących standardów technicznych.

istniejący hydrant nadziemny wg. załącznika graficznego do warunków przyłącza wody

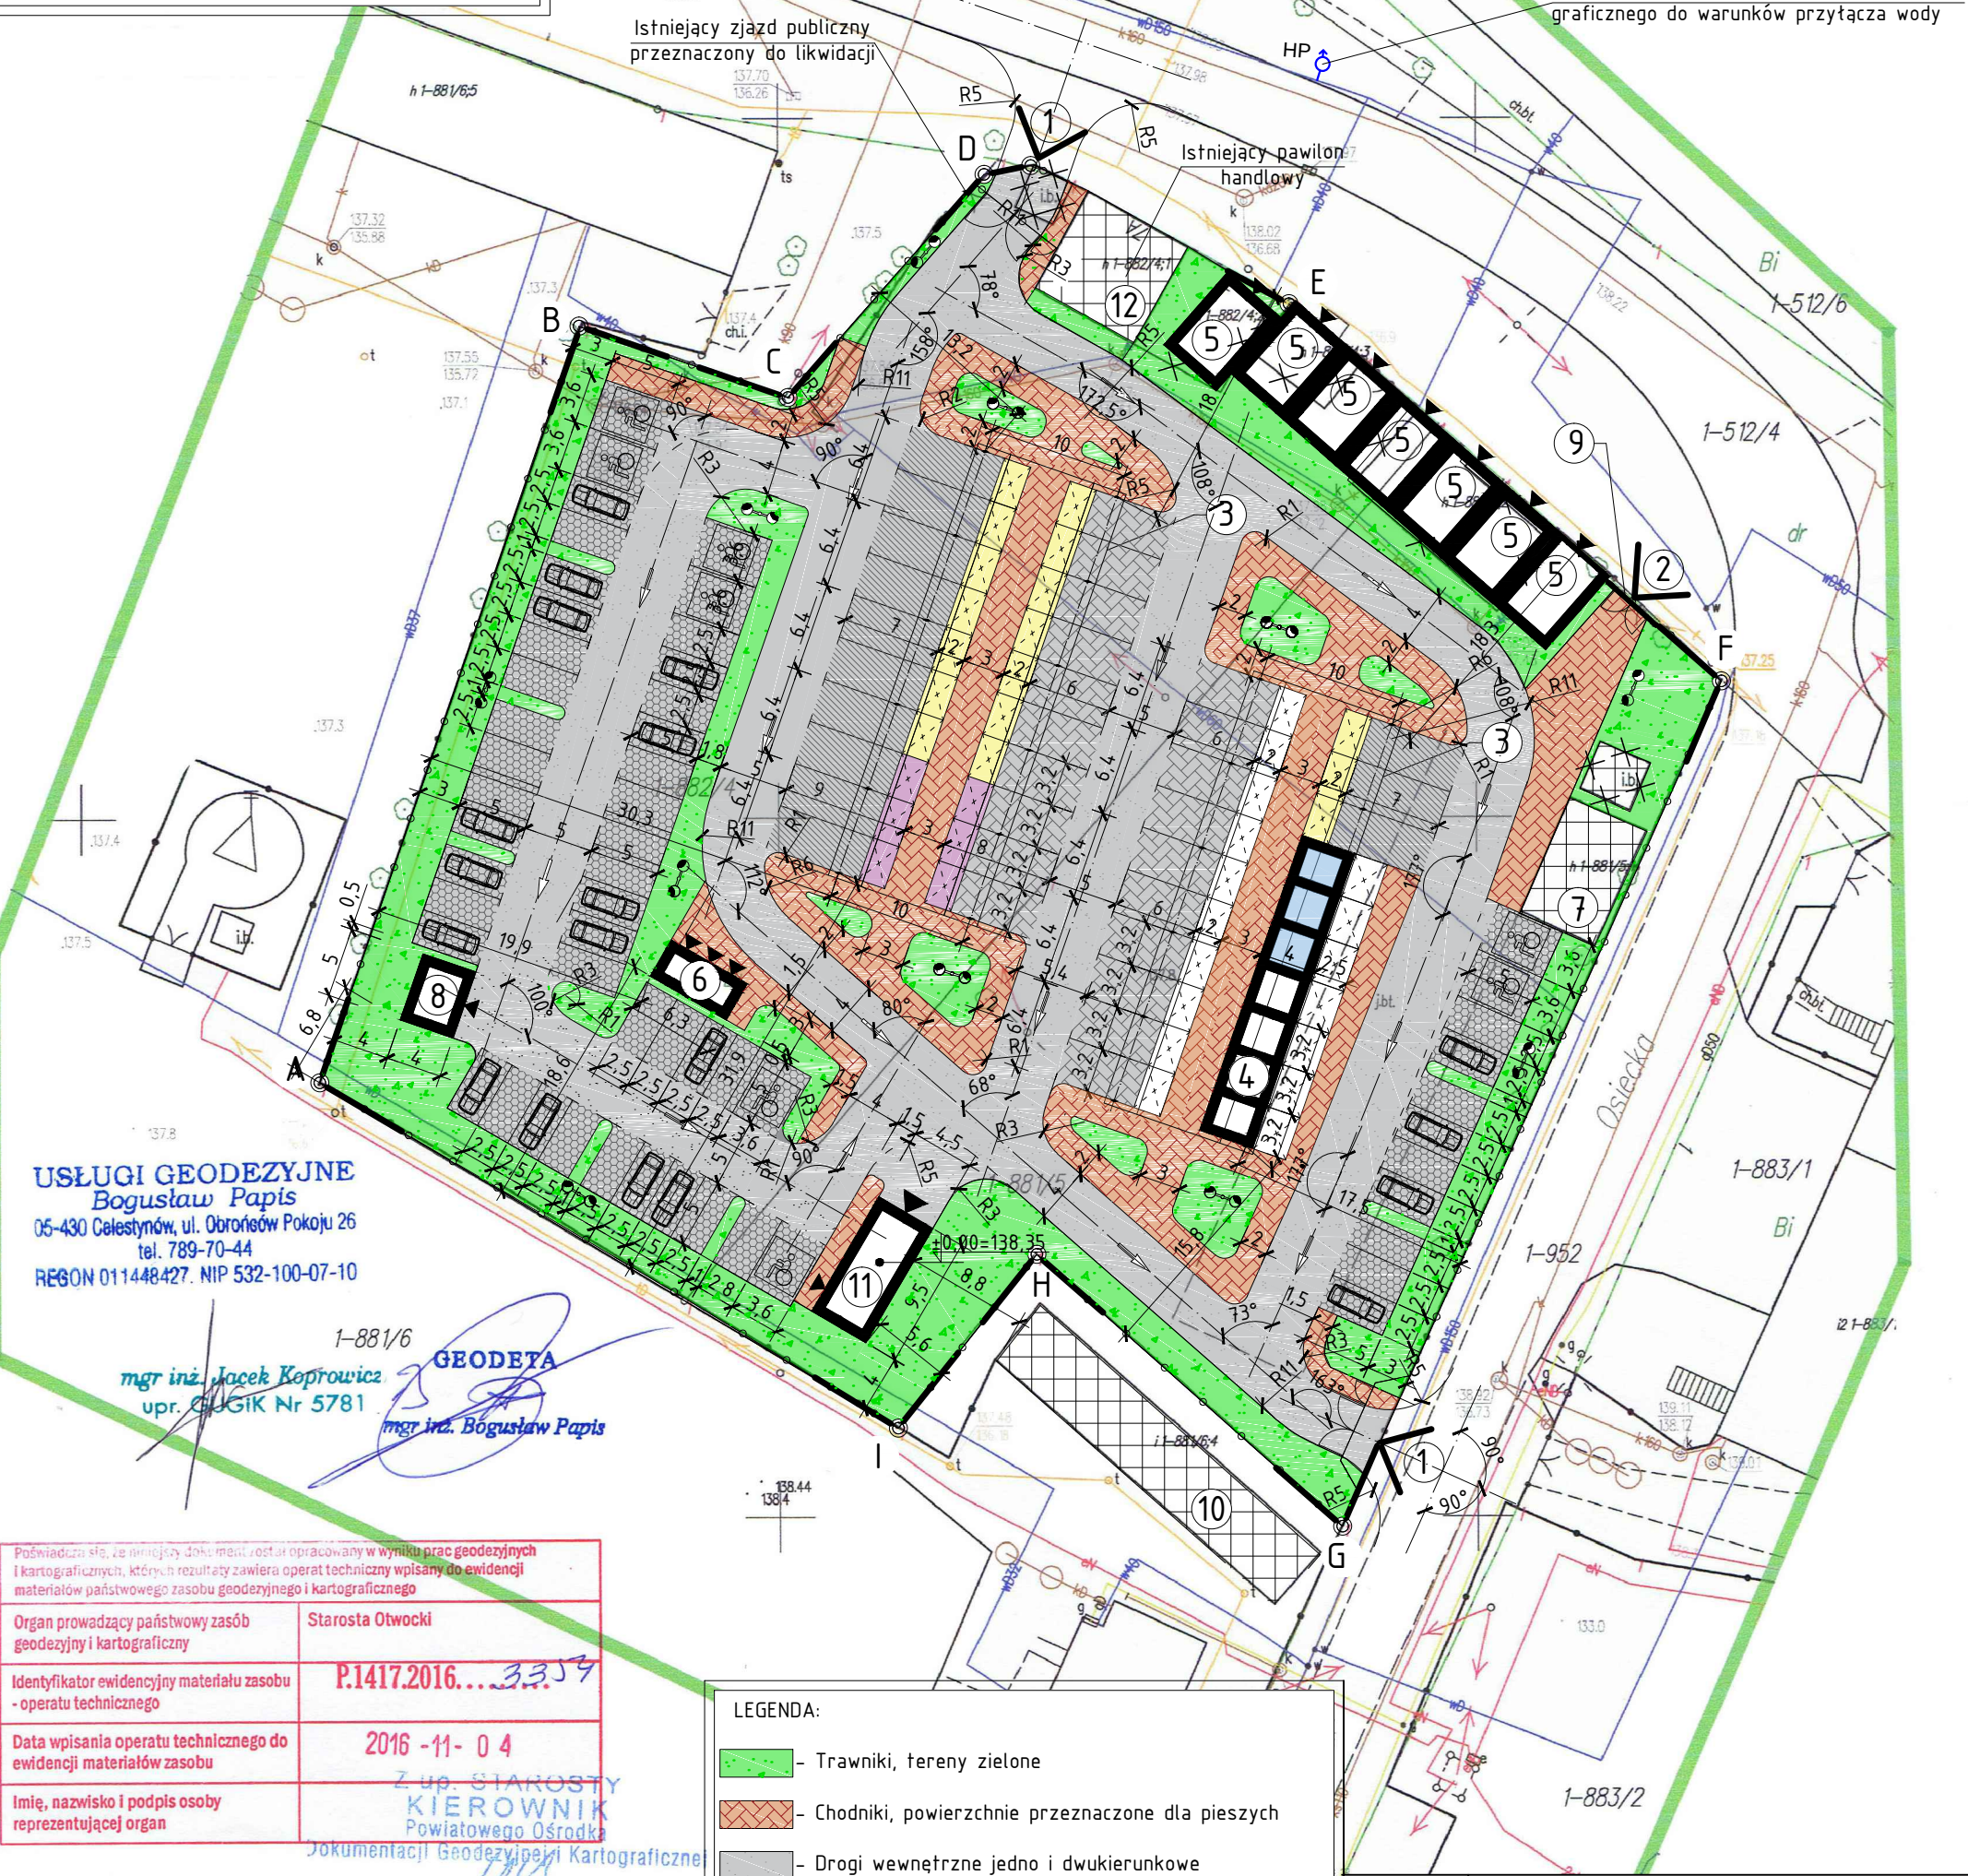

USŁUGI GEODEZYJNE
Bogusław Papis
05-430 Celestynów, ul. Obronistów Pokoju 26
tel. 789-70-44
REGON 011448427. NIP 532-100-07-10

mgr inż. Jacek Koprowski
upr. GUGIK Nr 5781
mgr inż. Bogusław Papis
mgr inż. Mieczysław Mazek

Poświadczam, że niniejszy dokument został opracowany w wyniku prac geodezyjnych i kartograficznych, których rezultaty zawiera operat techniczny wpisany do ewidencji materiałów państwowego zasobu geodezyjnego i kartograficznego	
Organ prowadzący państwowy zasób geodezyjny i kartograficzny	Starosta Otwocki
Identyfikator ewidencyjny materiału zasobu - operatu technicznego	P.1417.2016...3359
Data wpisania operatu technicznego do ewidencji materiałów zasobu	2016 -11- 0 4
Imię, nazwisko i podpis osoby reprezentującej organ	Z up. STAROSTY KIEROWNIK Powiatowego Ośrodka Dokumentacji Geodezyjnej i Kartograficznej mgr inż. Mieczysław Mazek

- LEGENDA:
- Trawniki, tereny zielone
 - Chodniki, powierzchnie przeznaczone dla pieszych
 - Drogi wewnętrzne jedno i dwukierunkowe
 - Miejsca postojowe na samochody osobowe dla klientów
 - Miejsca postojowe na samochody dostawcze do 6m
 - Miejsca postojowe na samochody dostawcze do 7m
 - Zadaszone miejsca do handlu
 - Miejsca do handlu dla rolników
 - Miejsca wyznaczone do sprzedaży produktów wyprodukowanych w systemie rolnictwa ekologicznego
 - Miejsca do handlu indywidualnego dla rolników
 - Lampy oświetleniowe
 - Kierunki ruchu na drogach wewnętrznych
 - A-B-C...- Granica opracowania
 - Projektowane ogrodzenie terenu

- OPIS:
- Projektowany zjazd publiczny na działkę
 - Istniejący zjazd publiczny na działkę
 - Wiaty stalowe nad placem targowym
 - Punkty handlu indywidualnego w nowoprojektowanych pawilonach handlowych (7szt.)
 - Pawilony handlowe do handlu detalicznego lub usług nie objęte opracowaniem
 - Sanitariaty dla handlujących i klientów
 - Istniejący budynek handlowy przeznaczony do remontu nie objęty opracowaniem
 - Wiaty śmietnikowe
 - Usytuowanie tablicy z napisem "Mój Rynek" nad wejściem na teren targowiska
 - Istniejący budynek handlowy przeznaczony do remontu nie objęty opracowaniem
 - Projektowany budynek gospodarczy
 - Istniejący pawilon handlowy nie objęty opracowaniem

PROJEKT WYKONAWCZY	
Investycja	"ZAGOSPODAROWANIE TARGOWISKA POLEGAJĄCE NA PRZEBUDOWIE TARGOWISKA STAŁEGO WRAZ Z BUDOWĄ DWÓCH WIAT STAŁOWYCH, TOLALETY PUBLICZNEJ, WIATY ŚMIETNIKOWEJ, BUDYNKU GOSPODARCZEGO, PAWILONÓW HANDLOWYCH PRZEZNACZONYCH DO HANDLU MIESEM POD ZADASZENIEM STAŁOWYM, ZJAZDÓW PUBLICZNYCH ORAZ INFRASTRUKTURY TOWARZYSZĄCEJ"
Lokalizacja	Działka nr ewid. 881/5; 882/4; 512/4; 952 jednostka ewidencyjna 141703_2 Celestynów obręb 0001 Celestynów gmina Celestynów
Zeszyt 1:	ZAGOSPODAROWANIE TERENU
Temat rys.	PROJEKT ZAGOSPODAROWANIA TERENU
Inwestor	Gmina Celestynów ul. Regucka 3 05-430 Celestynów
Projekt	PRB CONSULTING JAROSŁAW BACHOREK ul. Sandomierska 26A 27-400 Ostrowiec Świętokrzyski tel. 0601 695 077, fax 41 242 18 02
Architektura	mgr inż. arch. Anna Maciantowicz
Projektował:	KL175/92