


RZUT DACHU

SKALA 1:100

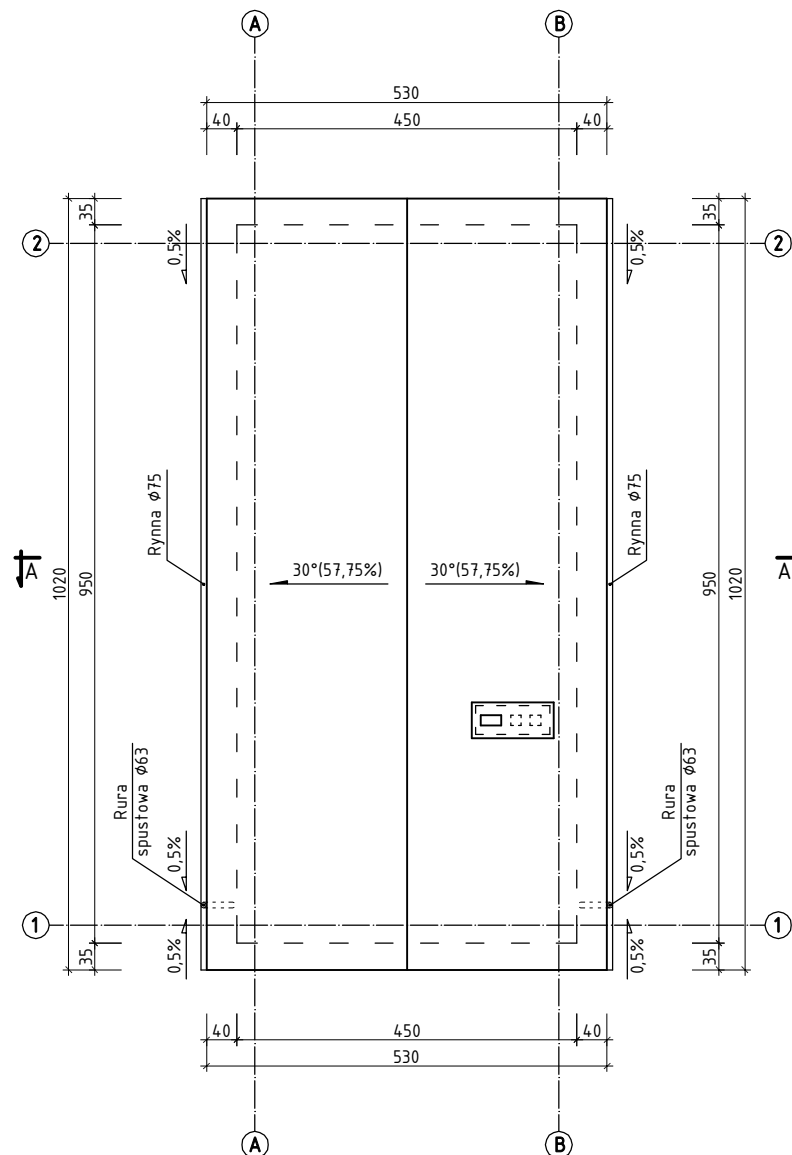

UWAGA: -Wszystkie wymiary zweryfikować z natury!!!

PROJEKT WYKONAWCZY		
Inwestycja	"ZAGOSPODAROWANIE TARGOWISKA POLEGAJĄCE NA PRZEBUDOWIE TARGOWISKA STAŁEGO WRAZ Z BUDOWĄ DWÓCH WIAT STAŁOWYCH, TOLALETY PUBLICZNEJ, WIATY ŚMIETNIKOWEJ, BUDYNKU GOSPODARCZEGO, PAWILONÓW HANDLOWYCH PRZEZNACZONYCH DO HANDLU MIESEM POD ZADASZENIEM STAŁOWYM, ZJAZDÓW PUBLICZNYCH ORAZ INFRASTRUKTURY TOWARZYSZĄCEJ"	
Lokalizacja	Działka nr ewid. 881/5; 882/4; 512/4; 952 jednostka ewidencyjna 141703_2 Celestynów obręb 0001 Celestynów gmina Celestynów	
Zeszyt 6:	PROJEKT BUDYNKU GOSPODARCZEGO	
Temat rys.	RZUT DACHU	Skala 1:100
		Nr rys. 5
Inwestor	 Gmina Celestynów ul. Regucka 3 05-430 Celestynów	
Projekt	PRB CONSULTING JAROSŁAW BACHOREK ul. Sandomierska 26A 27-400 Ostrowiec Świętokrzyski tel. 0601 695 077, fax 41 242 18 0	
Architektura		nr upr. _____ podpis _____
Projektował: mgr inż. arch. Anna Maciantowicz		KL175/92