




ELEWACJA PÓŁNOCNO-WSCHODNIA

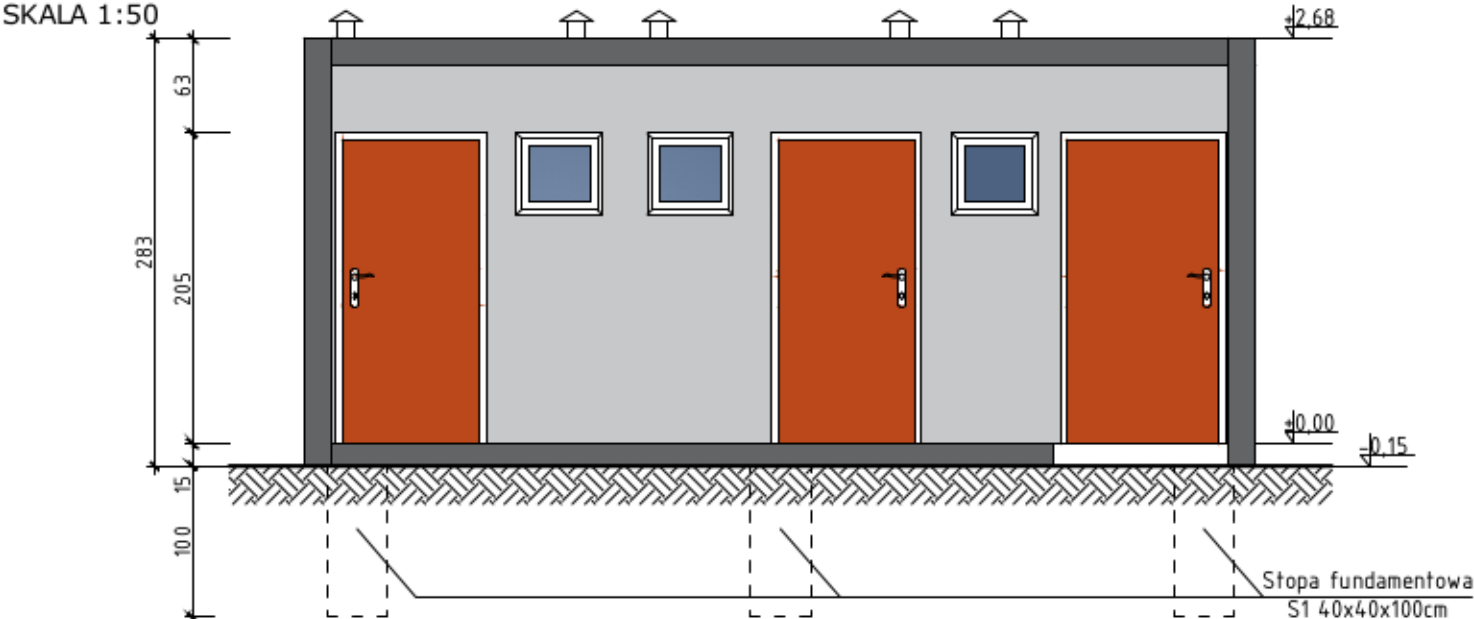


ELEWACJA POŁUDNIOWO-WSCHODNIA

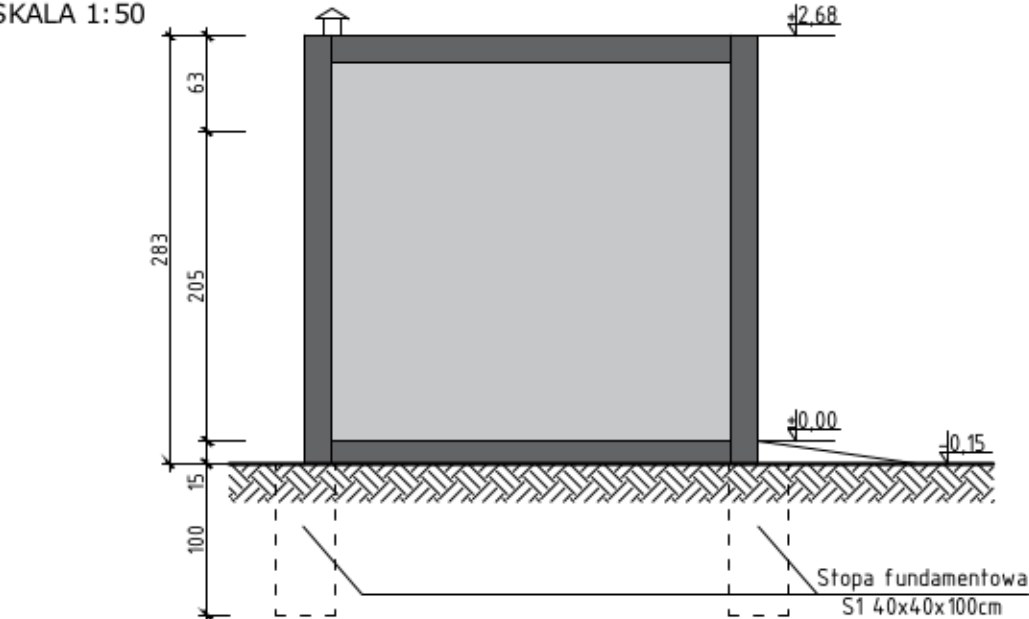


ELEWACJA POŁUDNIOWO-ZACHODNIA

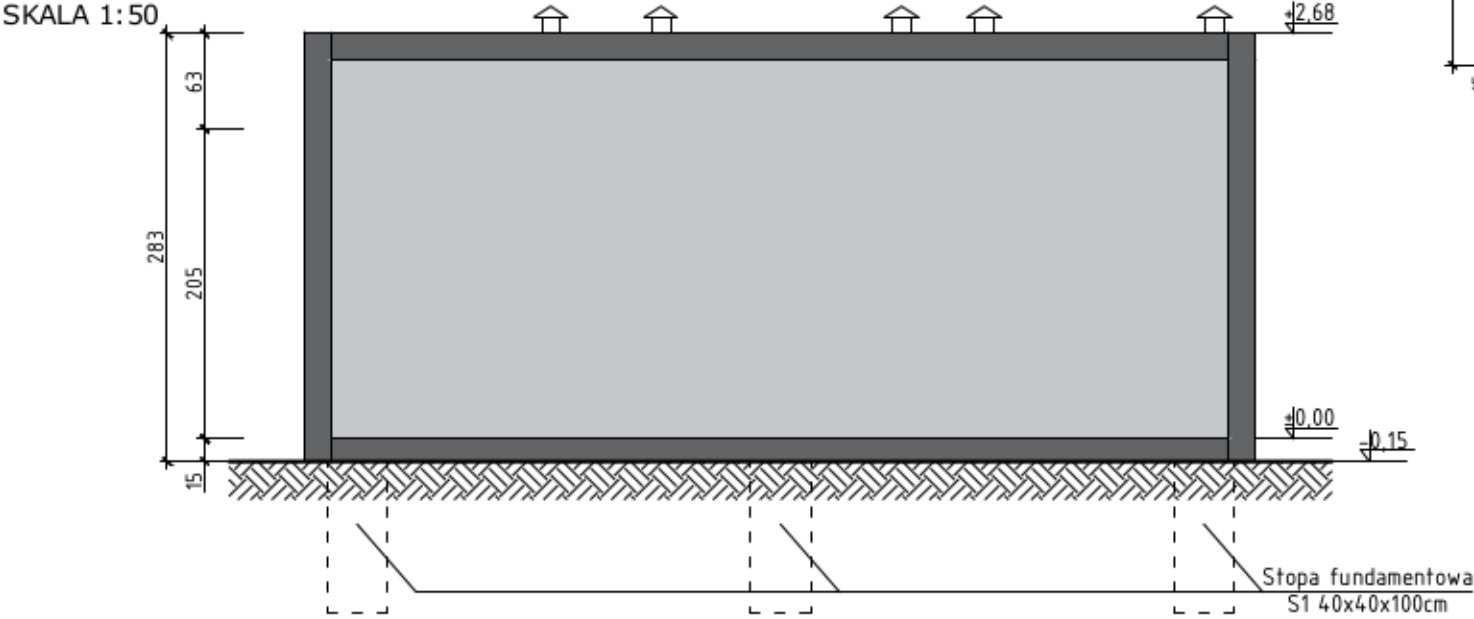

RZUT PRZYZIEMIA

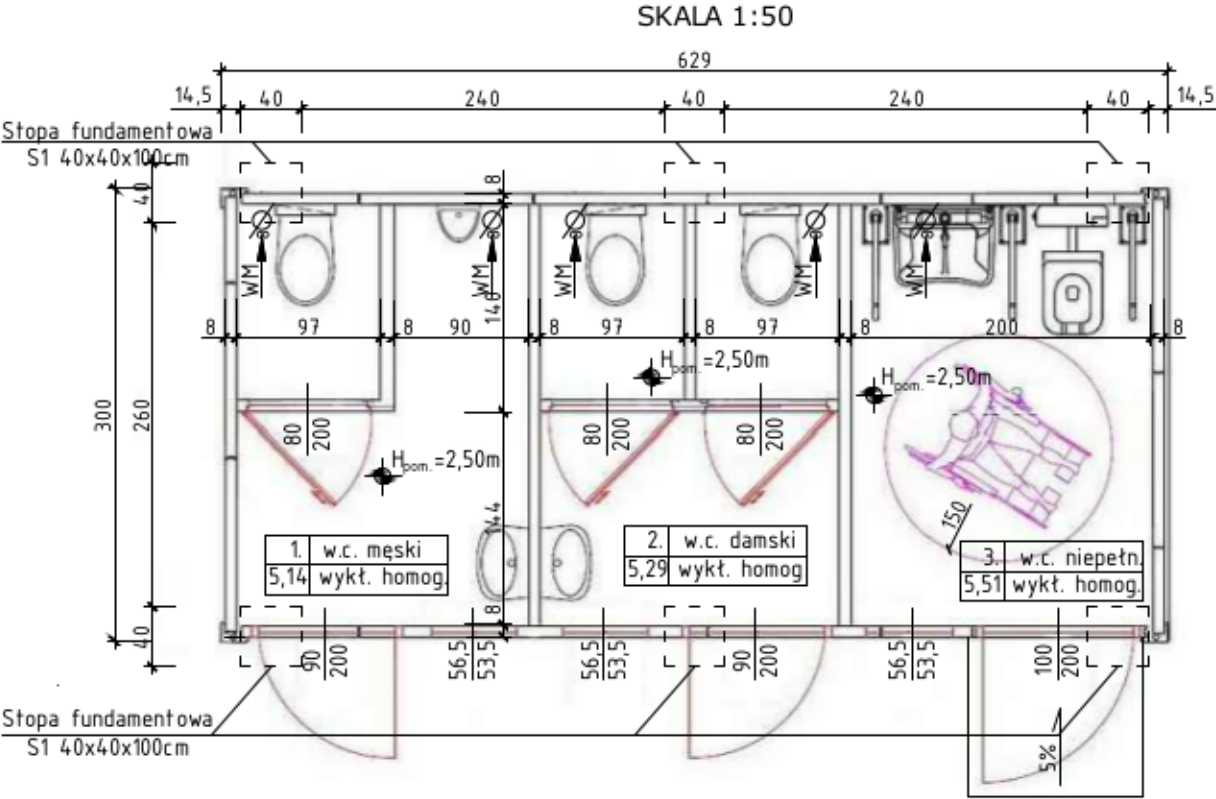

ELEWACJA PÓŁNOCNO-ZACHODNIA

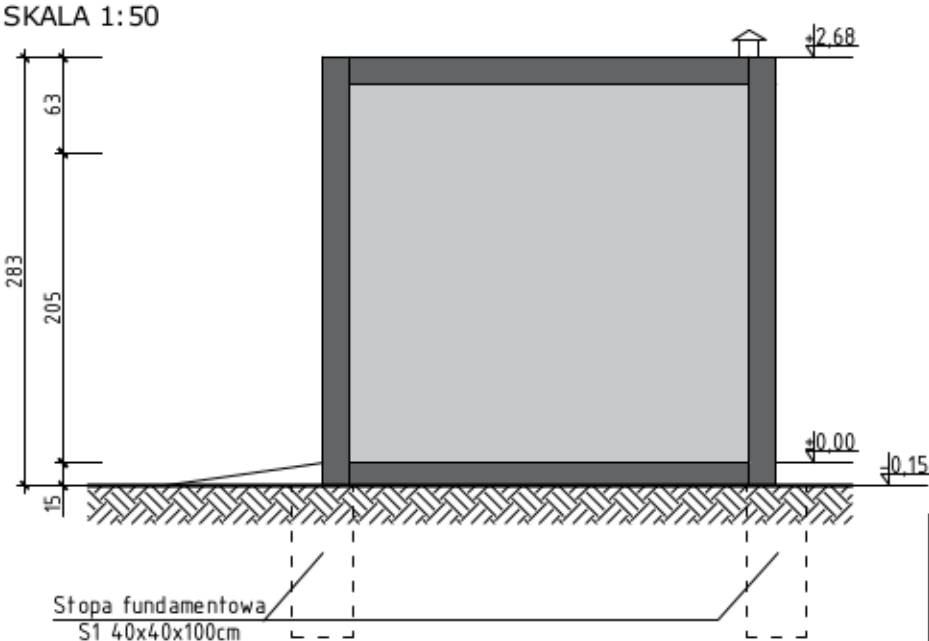

|         |        |       |
|---------|--------|-------|
| Beton   | C16/20 | (B20) |
| Stal    | A0     | St0S  |
|         | AIII-N | RB500 |
| Otulina | 80 mm  |       |

UWAGA: -Wszystkie wymiary zweryfikować z natury!!!

| PROJEKT BUDOWLANY |   |                           |
|-------------------|---|---------------------------|
| Inwestycja        | Zagospodarowanie terenu polegające na przebudowie ławiska stałego wraz z budową dwóch wiat stalowych, toalet publicznych, wiaty śmietnikowej, budynku gospodarczego, pawilonu handlowego oraz infrastruktury towarzyszącej w postaci ciągów pieszo-jednych, parkingów, instalacji zewnętrznych: wody, elektroenergetycznej i oświetlenia terenu, instalacji wewnętrznych: wody, kanalizacji sanitarnej, elektrycznej i wentylacji mechanicznej |                           |
| Lokalizacja       | Działka nr ewid. 881/5; 882/4; 512/4; 592 jednostka ewidencyjna 141703_2 Celestynów obręb 0001 Celestynów gmina Celestynów   |                           |
| Rozdział 1:       | PROJEKT ZAGOSPODAROWANIA TERENU   |                           |
| Temat rys.        | TOAleta PUBLICZNA   | Skala 1:50<br>Nr rys. T-1 |
| Inwestor          |  <b>Gmina Celestynów</b><br>ul. Regucka 3<br>05-430 Celestynów   |                           |
| Projekt           | <b>PRB CONSULTING</b><br>JAROSŁAW BACHOREK<br>ul. Sandomierska 26A<br>27-400 Ostrowiec Świętokrzyski<br>tel. 0601 695 077, fax 41 242 18 02   |                           |
| Architektura      |   |                           |
| Projektował:      | mgr inż. arch. Anna Maciantowicz   | KL175/92                  |
| Sprawił:          | mgr inż. arch. Zbigniew Doktor   | 227/KL/72                 |