


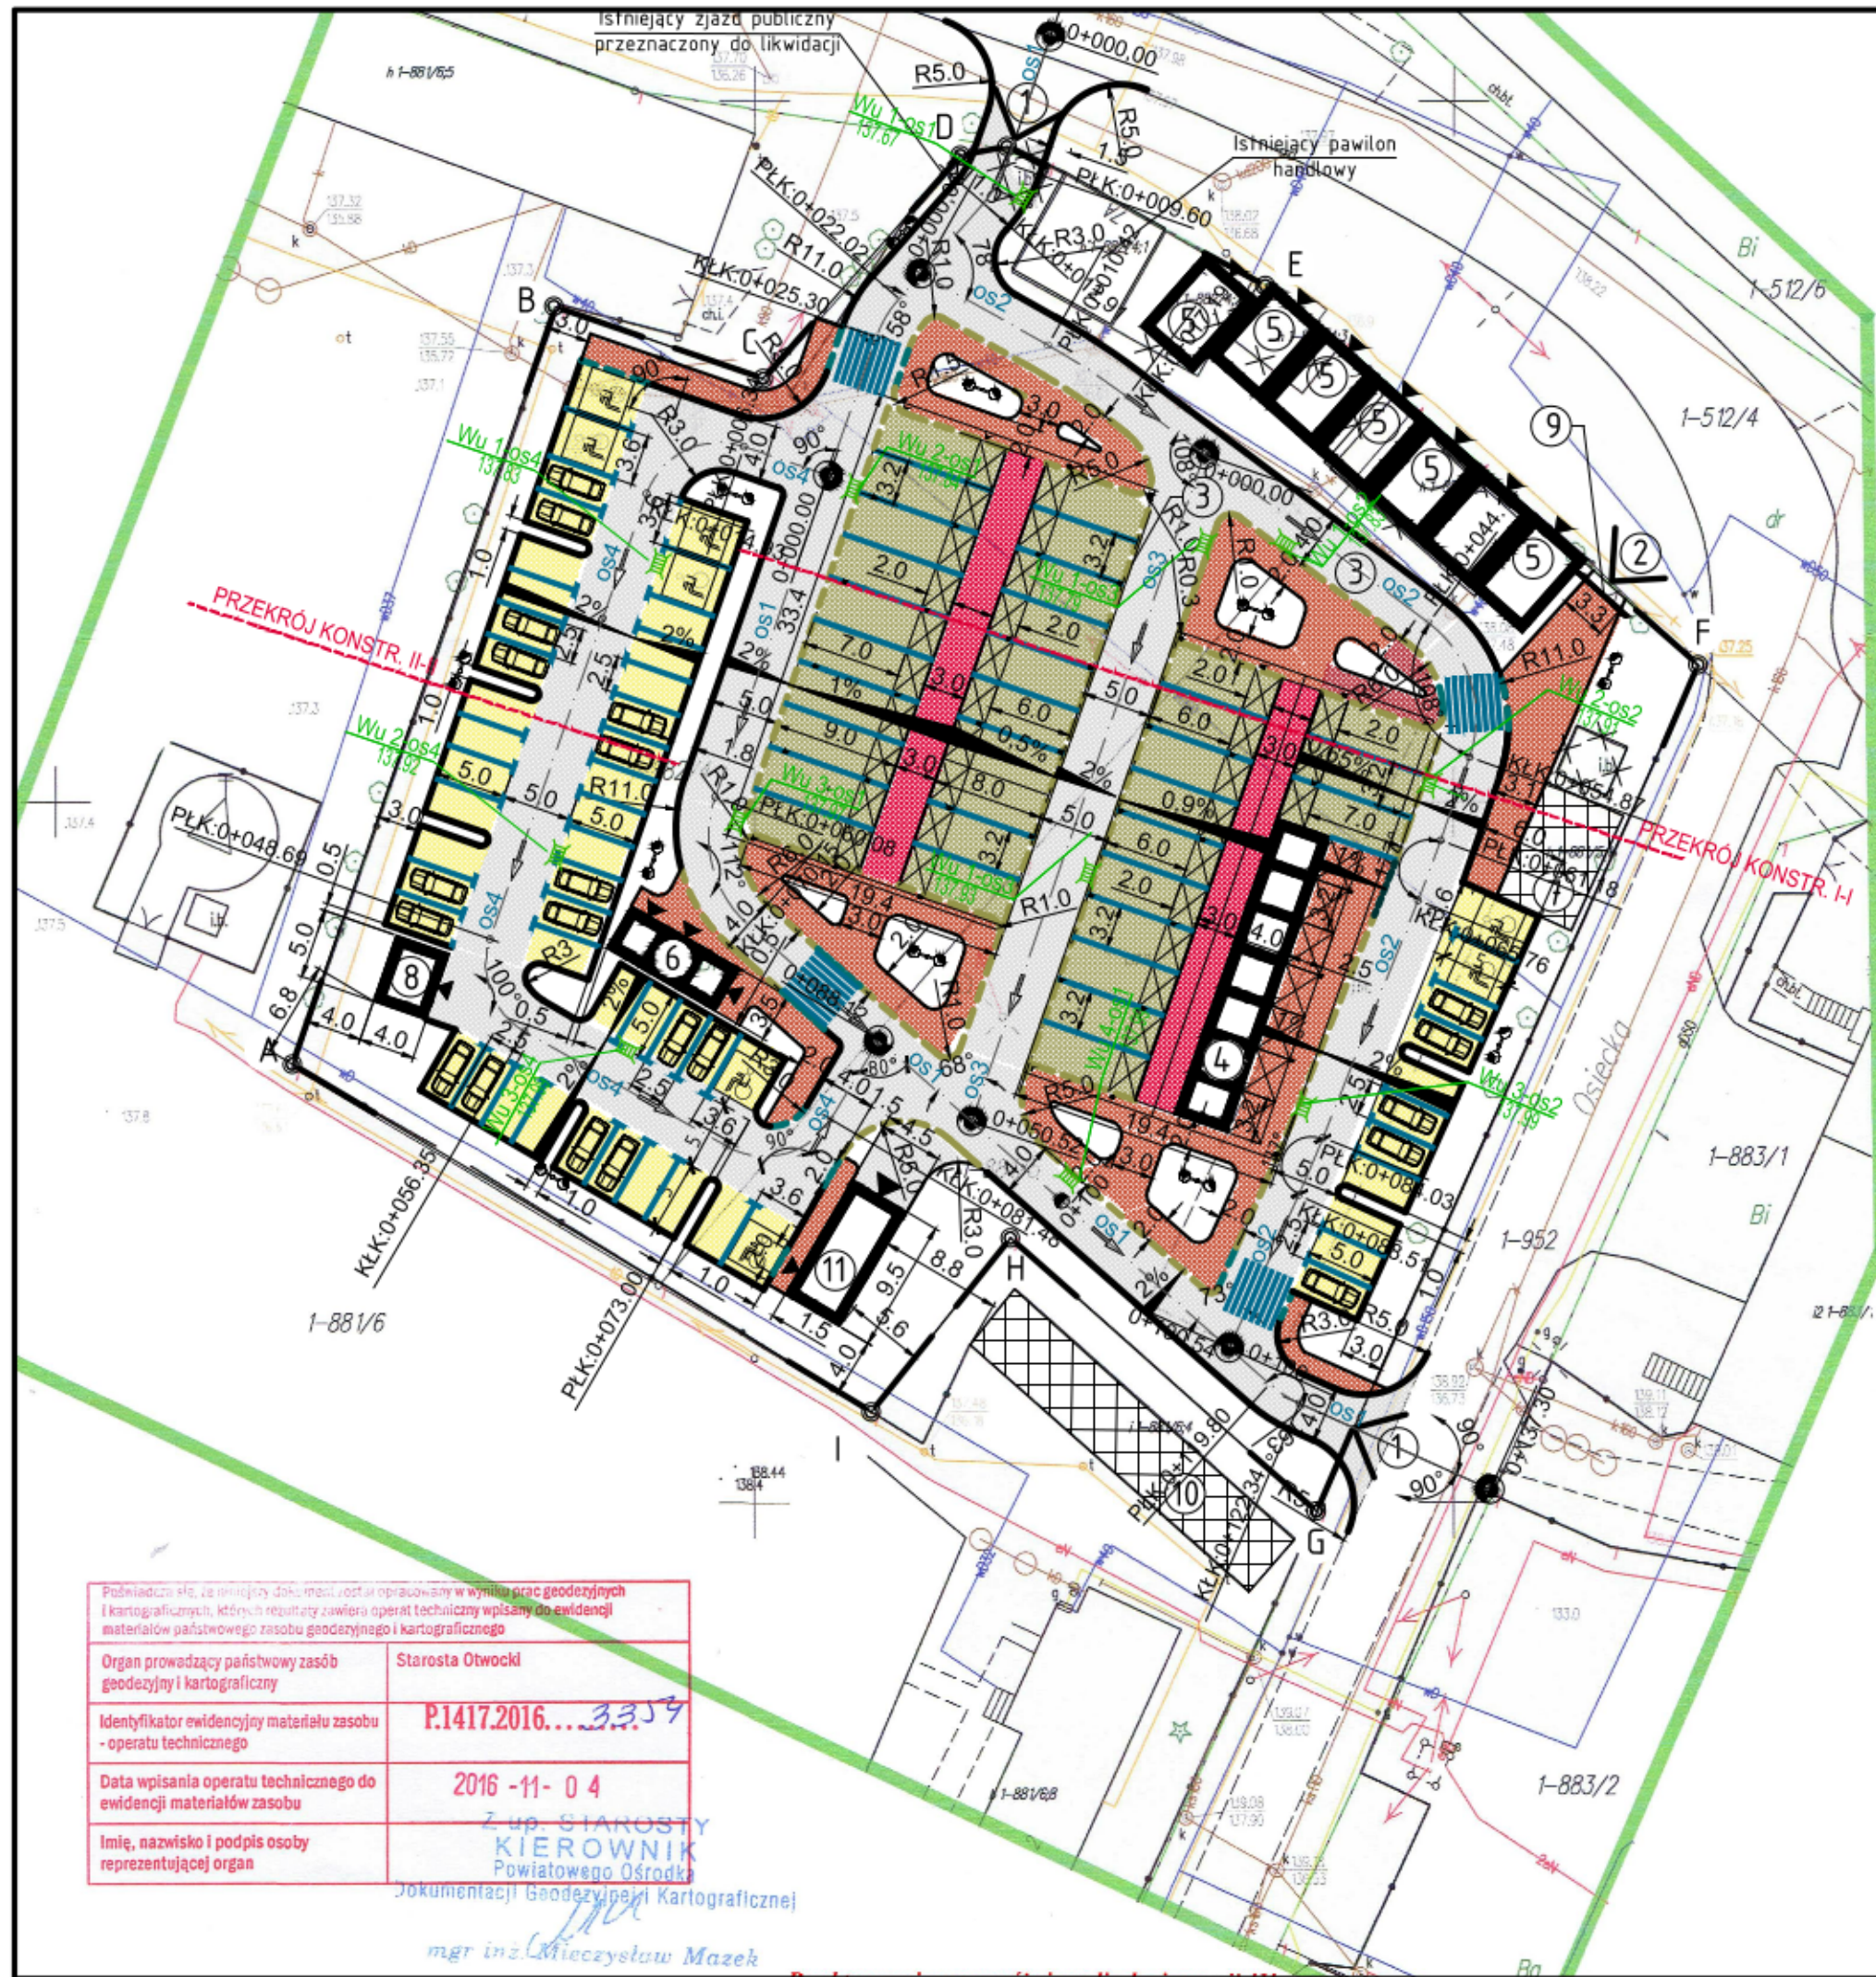

USŁUGI GEODEZYJNE
Bogusław Papis
05-430 Celestynów, ul. Obrońców Pokoju 26
tel. 789-70-44
REGON 011448427, NIP 532-100-07-10

GEODETA
mgr inż. Bogusław Papis
mgr inż. Jacek Koprowicz
upr. GIGiK Nr 5781

MAPA DO CELÓW PROJEKTOWYCH

Województwo: mazowieckie
Powiat: otwocki
Jednostka ewidencyjna: 141703_2 Celestynów
Obręb: 141703_2.0001 Celestynów
Obiekt: dz. ew. nr 881/5 i 882/4
Ulica: Św. Kazimierza
Skala 1 : 500
Układ współrzędnych płaskich: „PUWG 2000/21”
Układ wysokościowy: „Kronsztadt „86”
Mapa numeryczna
Mapa jest aktualna w oznaczonym zakresie na dzień 28.09.2016r.
GK. III.6640.1.3246.2016
W zakresie opracowania:
- kontury użytków gruntowych i klas gleboznawczych są zgodne z danymi ewidencji gruntów,
- nie sprawdzono obciążeń służebnościami gruntowymi.
UWAGA: Mapa przeznaczona jest do projektowania:
- obiektów liniowych;
- budynków – z zastrzeżeniem zachowania odległości większej niż 4 m od wniesionych na mapie granic działek,
- położenie punktów granicznych oznaczonych na mapie cyfrą inną niż „1” jest przybliżone i może ulec zmianie w wyniku odrębnych opracowań.

Punkty graniczne wyróżnione liczbą inną niż „1”
nie spełniają wymagań rozporządzenia w sprawie EGIB
lub obowiązujących standardów technicznych.

BRANŻA DROGOWA

- krawężnik betonowy 15x30x100, h=12cm
- krawężnik bet. 15x30x100 obniżony - h=3cm miejsca postojowe, handlowe
- krawężnik bet. 15x30x100 obniżony - h=0cm, przy przejściach dla pieszych,
- obrzeże betonowe 6x20x100
- spadek poprzeczny
- proj. wpust uliczny
- proj. oś
- proj. jezdnia z kostki bet. koloru szarego
- proj. chodnik (wzmocniony) z kostki bet. koloru ceglanego
- proj. chodnik (zwykły) z kostki bet. koloru ceglanego
- proj. miejsce postojowe, z kostki bet. koloru grafitowego
- proj. miejsce handlowe z kostki bet. koloru grafitowego
- rozdzielenie miejsca postojowego, handlowego kostką bet. koloru ceglanego

PROJEKT BUDOWLANY		
Inwestycja	Zagospodarowanie targowiska polegającego na przebudowie targowiska stałego wraz z budową dwóch wiat stalowych, toalet publicznych, wiaty śmieciowej, budynku gospodarczego, pawilonów handlowych oraz infrastruktury towarzyszącej w postaci ciągów pieszo-jazdnych, parkingów, instalacji zewnętrznych: wody, elektroenergetycznej i oświetlenia terenu, instalacji wewnętrznych: wody, kanalizacji sanitarnej, elektrycznej i wentylacji mechanicznej.	
Lokalizacja	Działka nr ewid. 881/5; 882/4; 512/4; 592 jednostka ewidencyjna 141703_2 Celestynów obręb 0001 Celestynów gmina Celestynów	
Rozdział 2:	PROJEKT DROGOWY	
Temat rys.	PLAN SYTUACYJNY	Skala 1:500 Nr rys. D-1/1
Inwestor	 Gmina Celestynów ul. Regucka 3 05-430 Celestynów	
Projekt	PRB CONSULTING JAROSŁAW BACHOREK ul. Sandomierska 26A 27-400 Ostrowiec Świętokrzyski tel. 0601 695 077, fax 41 242 18 02	
Drogi	nr upr.	podpis
Opracował:	mgr inż. _____	
Projektował:	mgr inż. Przemysław Lorany	SWK/0047/POOD/11
Sprawdził:	mgr inż. Paweł Nepalski	SWK/0047/POOD/11