


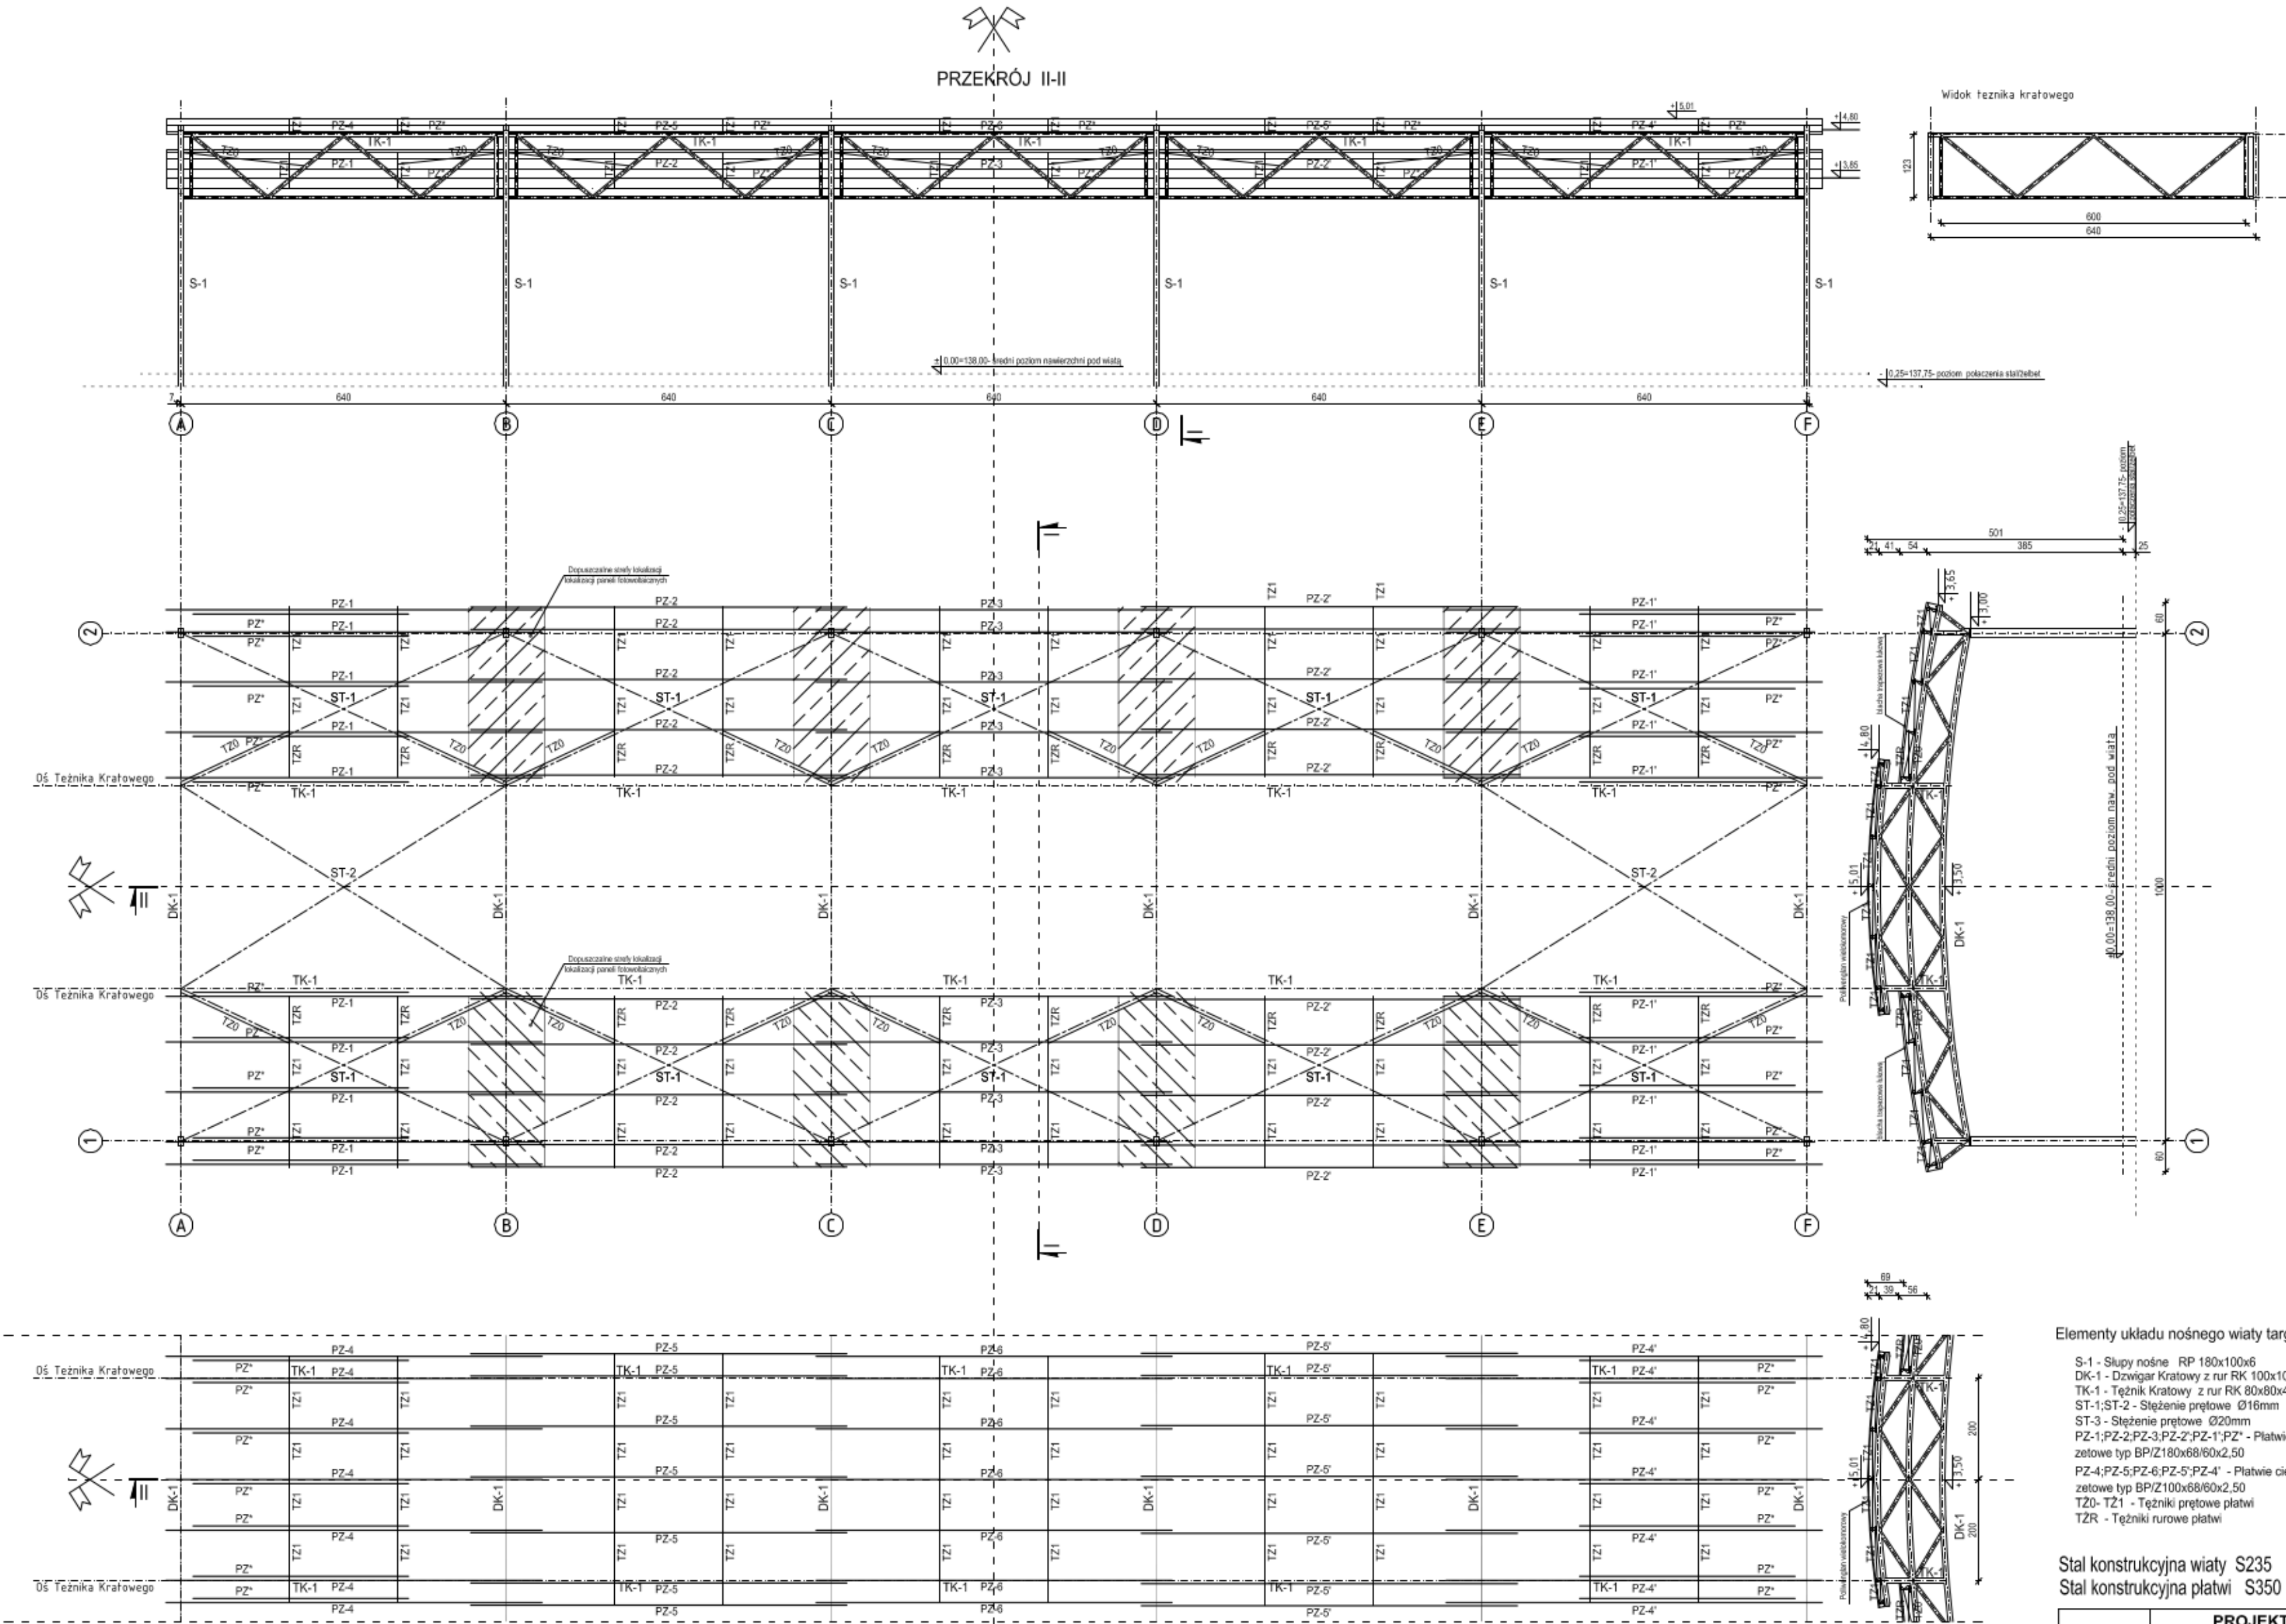

Uwaga!!!
1. Wykonawca jest zobowiązany do wykonania projektu warsztatowego i montażowego elementów konstrukcji wiaty.
2. Tolerancja wykonania konstrukcji i montażu ±10mm
3. Geometria, otworowanie i tężenie płatwi cienkosciennej wg rozwiązań i zaleceń producenta np. Pruszyński lub równoważny techn.

Elementy układu nośnego wiaty targowej

- S-1 - Słupy nośne RP 180x100x6
- DK-1 - Dźwigar Kratowy z rur RK 100x100x6 oraz RK 60x60x4
- TK-1 - Tężnik Kratowy z rur RK 80x80x4 oraz RK 60x60x4
- ST-1, ST-2 - Stężenie prętowe Ø16mm
- ST-3 - Stężenie prętowe Ø20mm
- PZ-1, PZ-2, PZ-3, PZ-4, PZ-5, PZ-6 - Płatwie cienkoscienne
- zestaw typ BP/2180x68/60x2.50
- PZ-4, PZ-5, PZ-6, PZ-7, PZ-8 - Płatwie cienkoscienne
- zestaw typ BP/2100x68/60x2.50
- TZ0 - TZ1 - Tężniki prętowe płatwi
- TZR - Tężniki rurowe płatwi

Stal konstrukcyjna wiaty S235
Stal konstrukcyjna płatwi S350

PROJEKT BUDOWLANY		
Inwestycja	Zaproszanie do budowy targowiska na przebudowę targowiska stałego wraz z budową dwóch wiat stalowych, kasy publicznej, windy kieszonkowej, budynku gospodarczego, pawilonu handlowego oraz infrastruktury towarzyszącej w postaci ciągów pieszo-jezdnich, parkingów, instalacji zewnętrznych: wody, elektroenergetycznej i oświetlenia terenu, instalacji wewnętrznych: wody, kanalizacji sanitarnej, elektrycznej i wentylacji mechanicznej	
Lokalizacja	Działka nr ewid. 881/5; 882/4; 512/4; 592 jednostka ewidencyjna 141703_2 Celestynów obręb 0001 Celestynów gmina Celestynów	
Rozdział 5:	PROJEKT WIATY TARGOWEJ	
Temat rys.	SCHEMAT ZŁOŻENIOWY KONSTRUKCJI STALOWEJ	Skala 1:100 Nr rys. B-3
Inwestor	 Gmina Celestynów ul. Regucka 3 05-430 Celestynów	
Projekt	PRB CONSULTING JACOBOWICZ-KRUK ul. Sandomierska 26A 27-400 Ostrowiec Świętokrzyski tel. 0601 695 077, fax 41 242 18 02	
Konstrukcja	-----	-----
Opracował:		
Projektował:	mgr inż. arch. Zbigniew Doktor	227/KL/72
Sprawił:	mgr inż. Maciej Glibowski	SWK/0007/P00K/13