


PRZEKRÓJ B-B

SKALA 1:100

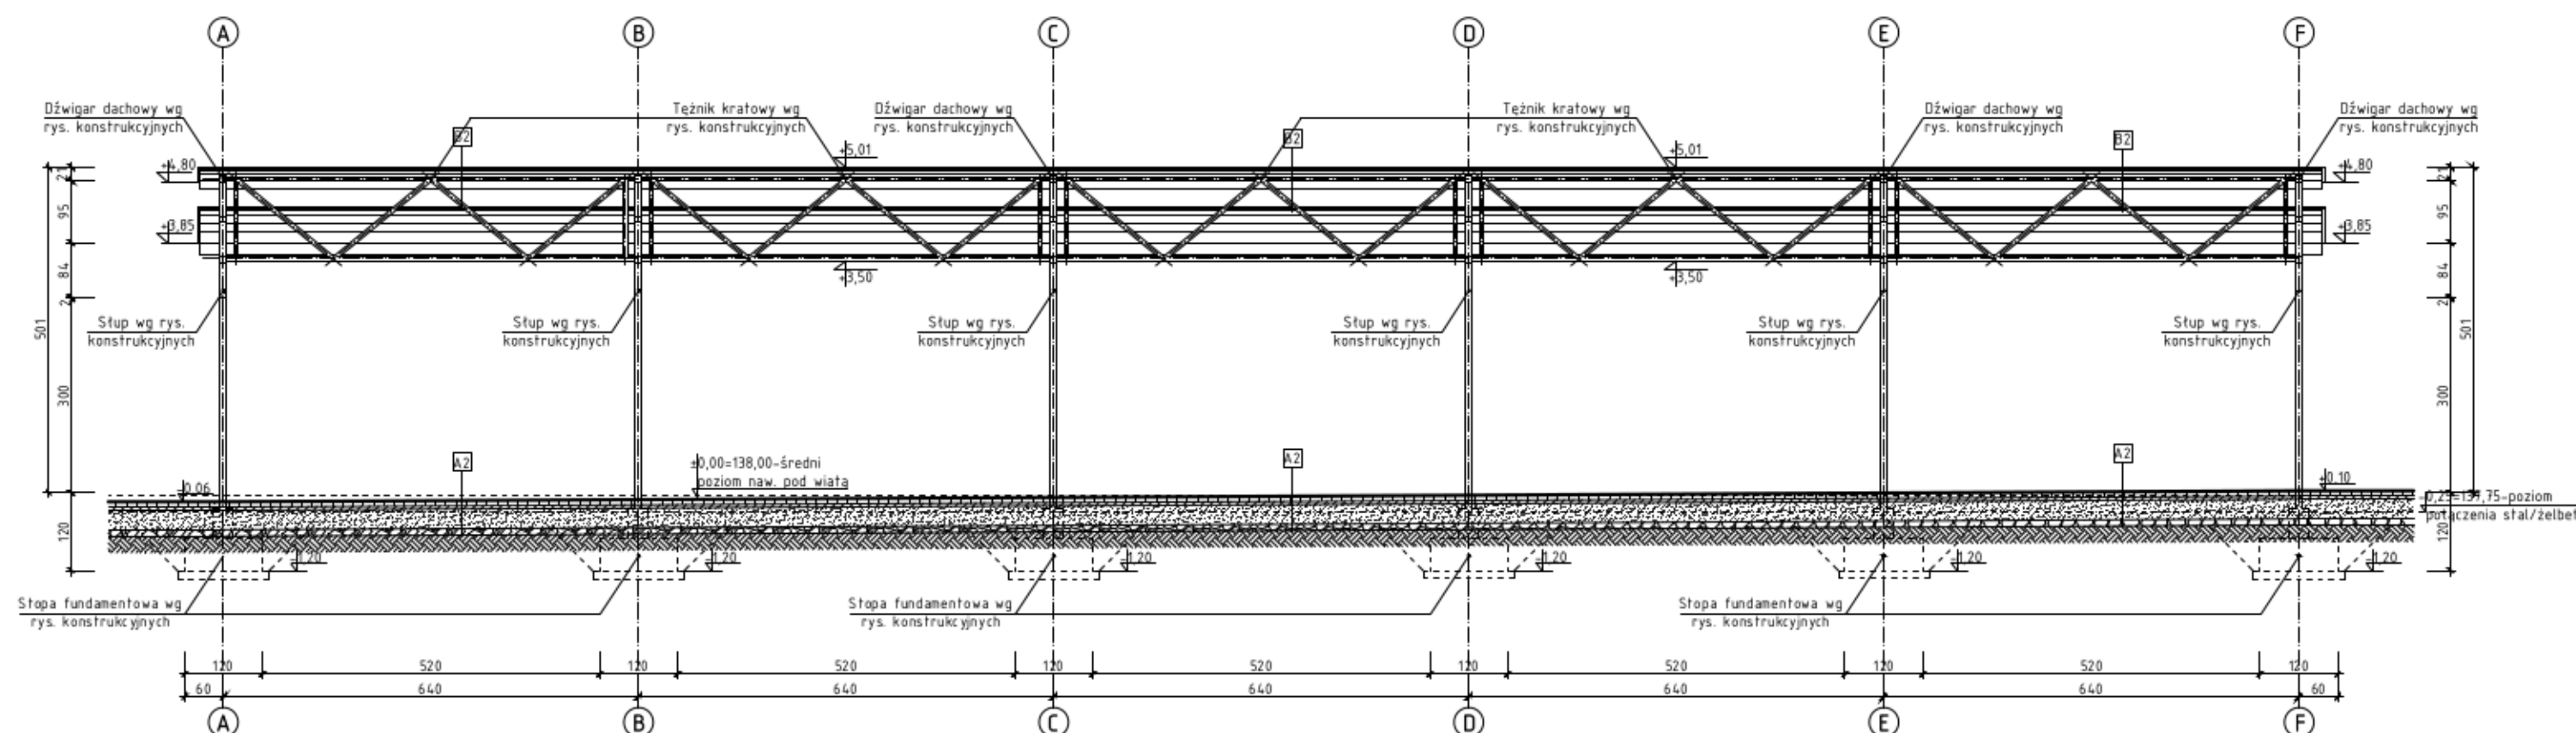

A1 kostka betonowa koloru szarego
podbudowa pod kostkę wg projektu branży drogowej

A2 kostka betonowa koloru ceglanego
podbudowa pod kostkę wg projektu branży drogowej

B1 blacha trapezowa lub blachodachówka
konstrukcja stalowa wg projektu branży konstrukcyjnej

B2 płyta poliwęglanowa komorowa
konstrukcja stalowa wg projektu branży konstrukcyjnej

UWAGA: - Wszystkie wymiary zweryfikować z natury!!!
- Wymiary el. stalowych wg. projektu konstrukcyjnego.

PROJEKT BUDOWLANY		
Inwestycja	Zagospodarowanie targowiska polegającego na przebudowie targowiska stałego wraz z budową dwóch wiat stalowych, toalety publicznej, wiaty firmowej, budynku gospodarczego, pawilonów handlowych oraz infrastruktury towarzyszącej w postaci ciągów pieszo-jazdnych, parkingów, instalacji zewnętrznych: wody, elektroenergetycznej i oświetlenia terenu, instalacji wewnętrznych: wody, kanalizacji sanitarnej, elektrycznej i wentylacji mechanicznej	
Lokalizacja	Działka nr ewid. 881/5; 882/4; 512/4; 592 jednostka ewidencyjna 141703_2 Celestynów obręb 0001 Celestynów gmina Celestynów	
Rozdział 5:	PROJEKT WIATY TARGOWEJ	
Temat rys.	PRZEKRÓJ B-B	Skala 1:100 Nr rys. A-4
Inwestor	 Gmina Celestynów ul. Regucka 3 05-430 Celestynów	
Projekt	PRB CONSULTING JAROSŁAW BACHOREK ul. Sandomierska 26A 27-400 Ostrowiec Świętokrzyski tel. 0601 695 077, fax 41 242 18 02	
Architektura	mgr inż. arch. Anna Maciantowicz	KL175/92
Projektował:	mgr inż. arch. Zbigniew Doktor	227/KL/72
Sprawił:		