

ZESTAWIENIE STOLARKI

PRZEKRÓJ A-A


SKALA 1:50

ZESTAWIENIE STOLARKI DRZWIOWEJ

LICZBA PORZĄDKOWA	1
RODZAJ WYROBU	Drewno
SYBOL NA RYSUNKU	D1
SYMBOL	
SCHEMAT	
wymiary w świetle ościeżnicy So x Ho	1100x2050
wymiar zewnętrzny ościeżnicy Sz x Hz	1000x2000
OKREŚLENIE SKRZYDEŁ	L P
ILOŚĆ WYROBÓW	- 1
RAZEM SZTUK STOLARKI	1
RODZAJ SZKLENIA	Brak
UWAGI	Drzwi zewnętrzne

ZESTAWIENIE STOLARKI OKIENNEJ

LICZBA PORZĄDKOWA	1	2
RODZAJ WYROBU	PVC	PVC
SYBOL NA RYSUNKU	01	02
SYMBOL		
SCHEMAT		
wymiary w świetle ościeżnicy So x Ho	1200x1150	1200x500
wymiar zewnętrzny ościeżnicy Sz x Hz	1155x1045	1155x455
ILOŚĆ WYROBÓW	1	1
RODZAJ SZKLENIA	ZWYKŁE	ZWYKŁE
UWAGI		

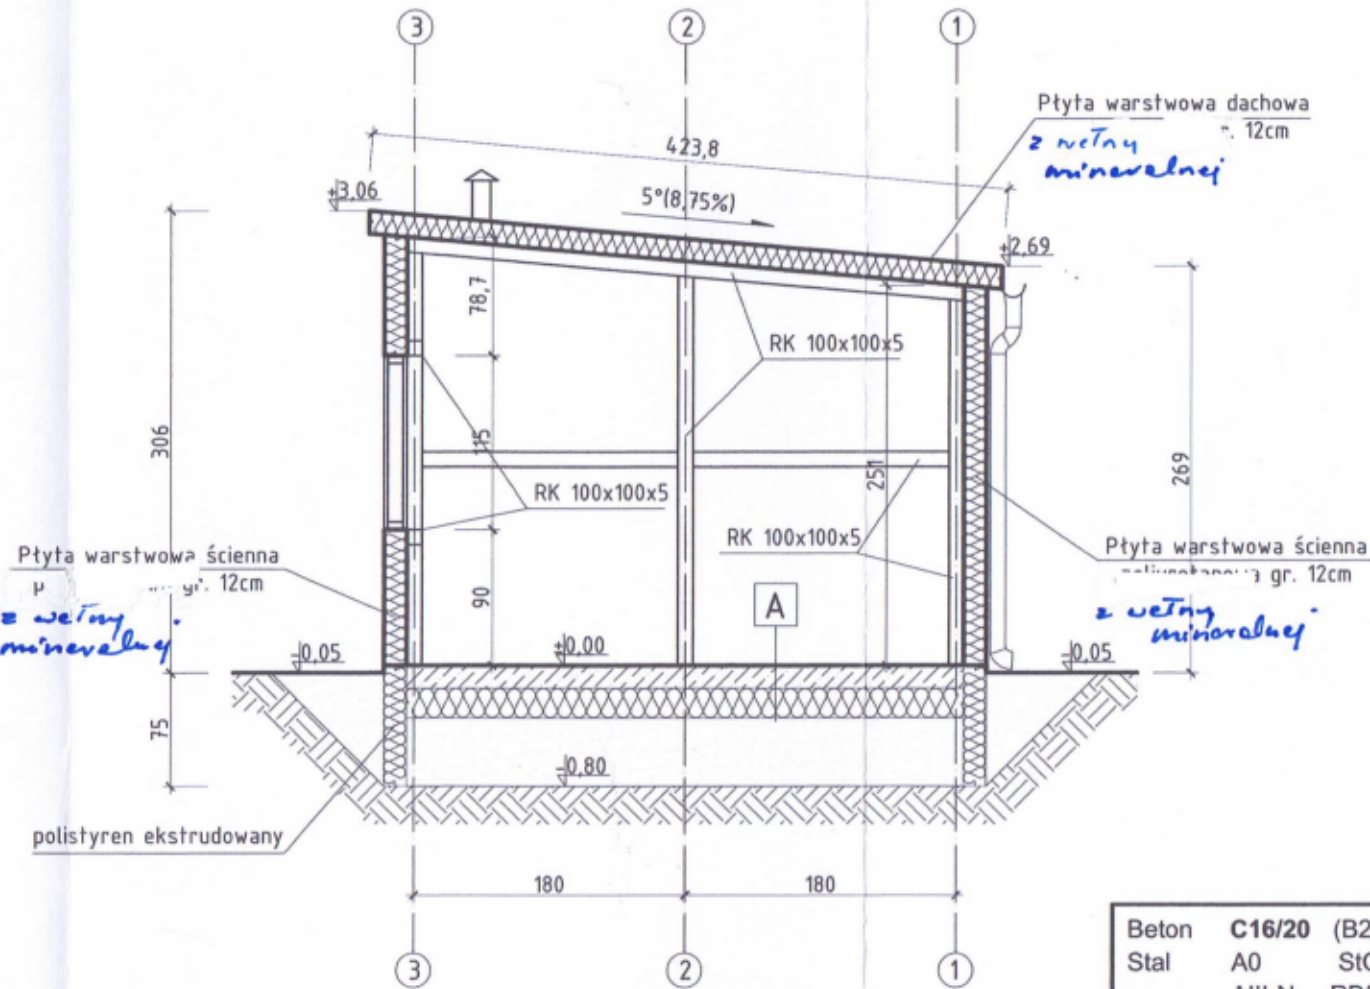

Beton	C16/20	(B20)
Stal	A0	StOS
	AIII-N	RB500
Otulina	80 mm	

A	plytki gresowe	
	plyta betonowa zbrojona prętami Ø12 #15x15cm	gr.15cm
	2x folia budowlana czarna	
	polistyren ekstrudowany	gr.30cm
	piasek zagęszczony warstwami (l ₀ =0,98)	gr.45cm
	grunt rodzimy zagęszczony po zdjęciu humusu	

UWAGA: -Wszystkie wymiary zweryfikować z natury!!!

PROJEKT BUDOWLANY		
Investycja	Zagospodarowanie terenu polegające na przebudowie istniejącego stajni wraz z budową dwóch wiat stalowych, toalety publicznej, wiaty śmietnikowej, budynku gospodarczego, pawilonów handlowych oraz infrastruktury towarzyszącej w postaci ciągów pieszo-jazdnych, parkingów, instalacji zewnętrznych: wody, elektroenergetycznej i oświetlenia terenu, instalacji wewnętrznych: wody, kanalizacji sanitarnej, elektrycznej i wentylacji mechanicznej	
Lokalizacja	Działka nr ewid. 881/5; 882/4; 512/4; 592 jednostka ewidencyjna 141703_2 Celestynów obręb 0001 Celestynów gmina Celestynów	
Rozdział 5:		
Temat rys.	ZESTAWIENIE STOLARKI PRZEKRÓJ A-A	Skala 1:50 Nr rys. A-6
Investor	Gmina Celestynów ul. Regucka 3 05-430 Celestynów	
Projekt	PRB CONSULTING JAROSŁAW BACHOREK ul. Sandomierska 26A 27-400 Ostrowiec Świętokrzyski tel. 0601 695 077, fax 41 242 18 02	
Architektura		
Projektował:	mgr inż. arch. Anna Maciantowicz	KL175/92
Sprawdził:	mgr inż. arch. Zbigniew Doktor	227/KL/72