



RZUT NA WYSOKOŚCI +2,90m

SKALA 1:100; 1:20

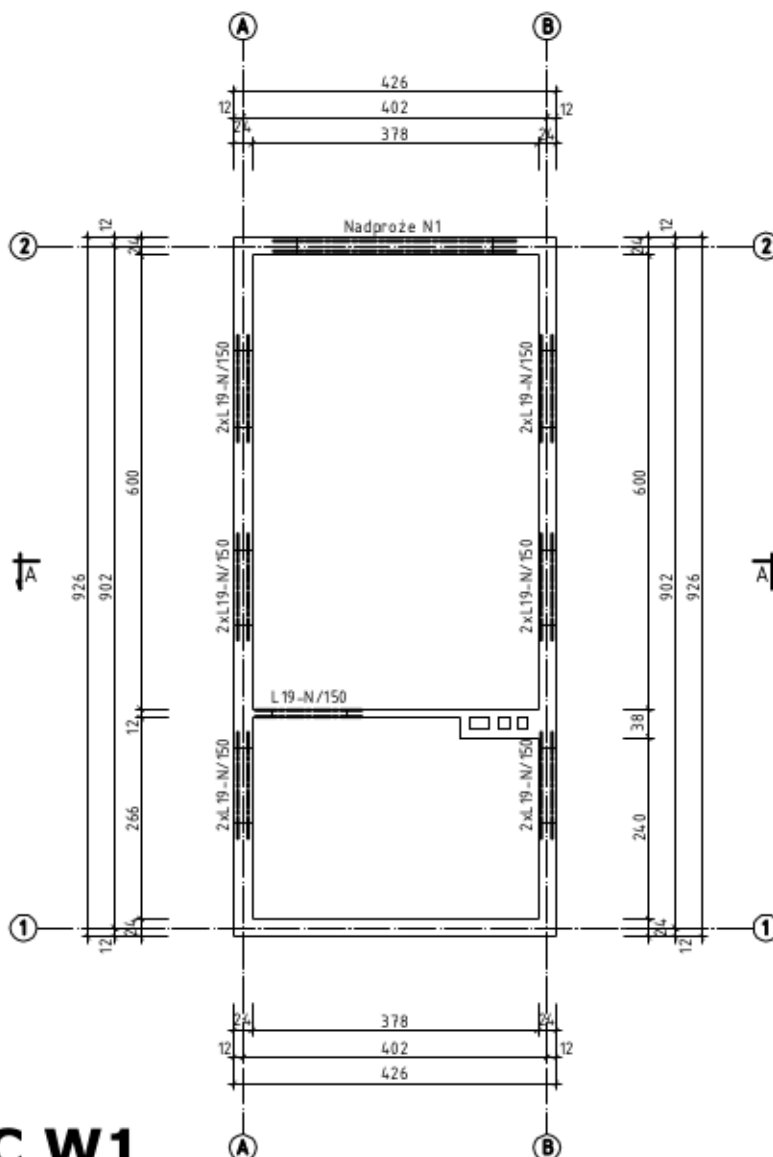

WIENIEC W1

SKALA 1:20

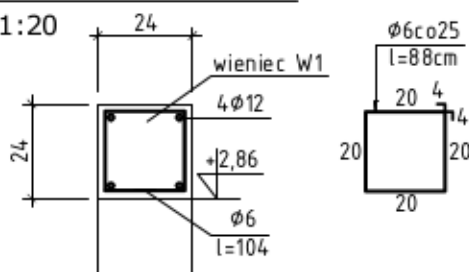

Wykaz zbrojenia na 1mb wieńca W1

Nr	Średnica [mm]	Długość [cm]	Liczba [szt.]	Długość ogólna [m]	
				St0S-b	RB500
1	12	100	4		4,00
2	6	88	5	4,40	
Długość ogólna wg średnic [m]				4,40	4,00
Masa 1mb pręta [kg/mb]				0,222	0,888
Masa prętów wg średnic [kg]				0,98	3,55
Masa prętów wg gatunków stali [kg]				0,98	3,55
Masa całkowita [kn]				I. CC	

Beton **C20/25** (B25)
Stal **A0** St0S
AIII-N RB500
Otulina 20 mm

UWAGA: -Wszystkie wymiary zweryfikować z natury!!!

PROJEKT BUDOWLANY			
Investycja	Zagospodarowanie targowiska polegającego na przebudowie targowiska stałego wraz z budową dwóch wiat stajowych, toalety publicznej, windy śmietnikowej, budynku gospodarczego, pawilonu handlowych oraz infrastruktury towarzyszącej w postaci ciągów pieszo-jednych, parkingów, instalacji zewnętrznych: wody, elektroenergetycznej i oświetlenia terenu, instalacji wewnętrznych: wody, kanalizacji sanitarnej, elektrycznej i wentylacji mechanicznej		
Lokalizacja	Działka nr ewid. 881/5; 882/4; 512/4; 592 jednostka ewidencyjna 141703_2 Celestynów obręb 0001 Celestynów gmina Celestynów		
Rozdział 6:	PROJEKT BUDYNKU GOSPODARCZEGO		
Temat rys.	RZUT NA WYSOKOŚCI +2,90m WIENIEC W1	Skala 1:100, 1	Nr rys. 3
Inwestor	 Gmina Celestynów ul. Rybaków 3 05-430 Celestynów		
Projekt	PRB CONSULTING JACOBAN BAP-LOREK ul. Sandomierska 36A 27-400 Ostrowiec Świętokrzyski tel. 0601 695 077, fax 41 242 180		
Konstrukcja	projekt zrealizacja		
Projektował	mgr inż. arch. Zbigniew Doktor	227/KL/72	
Sprawił	mgr inż. Maciej Głobowski	SWK/0007/POOK/13	