


RZUT WIĘŻBY DACHOWEJ

SKALA 1:100

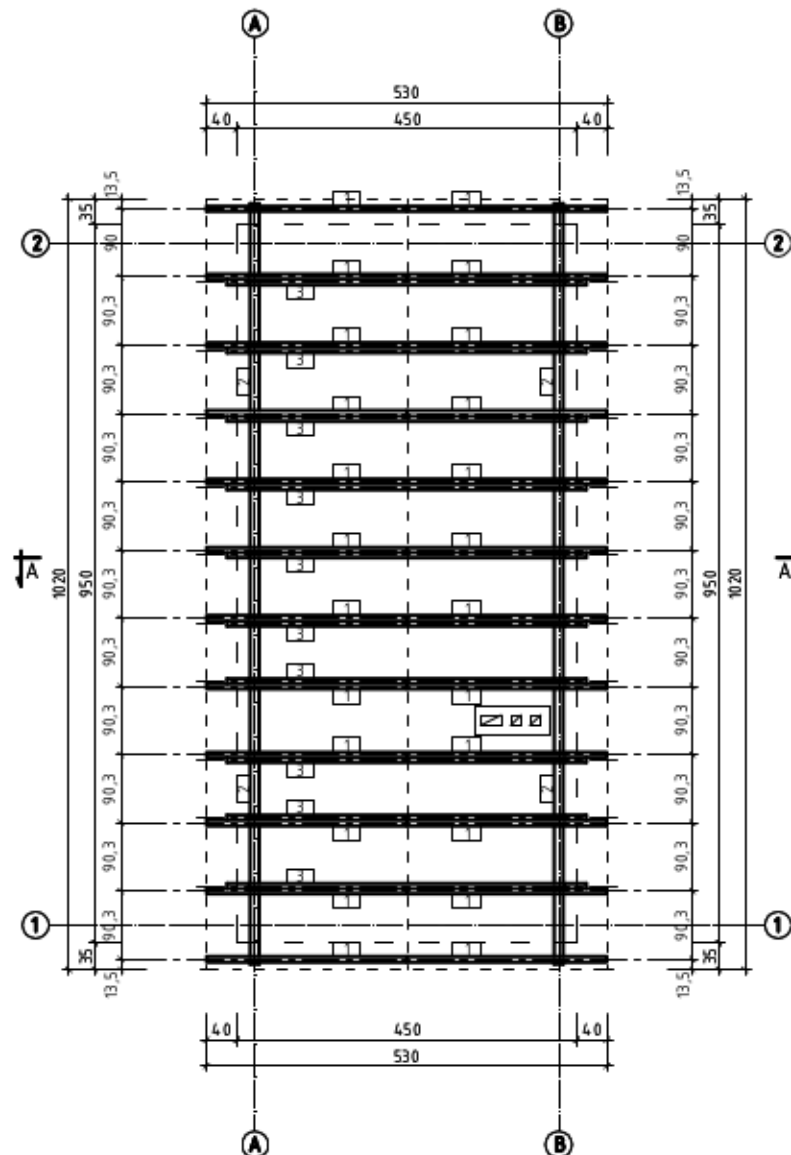

UWAGA: -Wszystkie wymiary zweryfikować z natury!!!
 - Klasa drewna C30 (drewno sosnowe),
 - Elementy leżące na murze przełożyć papą,
 - Konstrukcję składać na zaciąsy ciesielski gr. 3cm,
 - Impregnacja elementów drewnianych przeciwko grzybom domowym, owadami i ogniem-impregnatem „Fobos M2”, „Ogniochron” lub „Tytan- impregnat ognioochronnym” poprzez kilkukrotne malowanie do stopnia trudno-zapalności

ZESTAWIENIE DREWNA

ELEMENT		NR	DŁUGOŚĆ [m]	ILOŚĆ [szt.]	OBJĘTOŚĆ [m3]
NAZWA	PRZEKRÓJ				
KROKIEW	7x17	1	3,25	24	0,928
			(+) 5% na łączenia		0,046
			Ogółem		0,975
MUR ŁATA	12x12	2	21,00	mb	0,30
			(+) 5% na łączenia		0,015
			Ogółem		0,32
BELKA STROPOWA	7x17	3	4,85	10	0,577
			(+) 5% na łączenia		0,029
			Ogółem		0,606
			SUMA OGÓŁEM [m3]		1,898

PROJEKT BUDOWLANY

	PROJEKT BUDOWANY		
Inwestycja	Zagospodarowanie targowiska polegające na przebudowie łagowiska stałego wraz z budową dwóch wiat stalowych, toalety publicznej, wiaty śmieciowej, budynku gospodarczego, pawilonów handlowych oraz infrastruktury towarzyszącej w postaci ciągów pieszo-jazdnych, parkingów, instalacji zewnętrznych: wody, elektroenergetycznej i oświetlenia terenu, instalacji wewnętrznych: wody, kanalizacji sanitarnej, elektrycznej i wentylacji mechanicznej		
Lokalizacja	Działka nr ewid. 881/5; 882/4; 512/4; 592 jednostka ewidencyjna 141703_2 Celestynów obręb 0001 Celestynów gmina Celestynów		
Rozdział 6:	PROJEKT BUDYNKU GOSPODARCZEGO		
Temat rys.	RZUT WIĘŻBY DACHOWEJ	Skala 1:100	
		Nr rys. 4	
Inwestor	 Gmina Celestynów ul. Rygińska 3 05-430 Celestynów		
Projekt	 PRB CONSULTING ul. Sandomierska 26A 27-400 Ostrowiec Świętokrzyski tel. 0601 695 077, fax 41 242 18 0		
Kwalifikacja	nr upr.	popełn	
Projektował:	mgr inż. arch. Zbigniew Doktor	227/KL/72	
Sprawdził	mgr inż. Maciej Gilbowski	SWK/0007/POOK/13	