


RZUT DACHU

SKALA 1:100

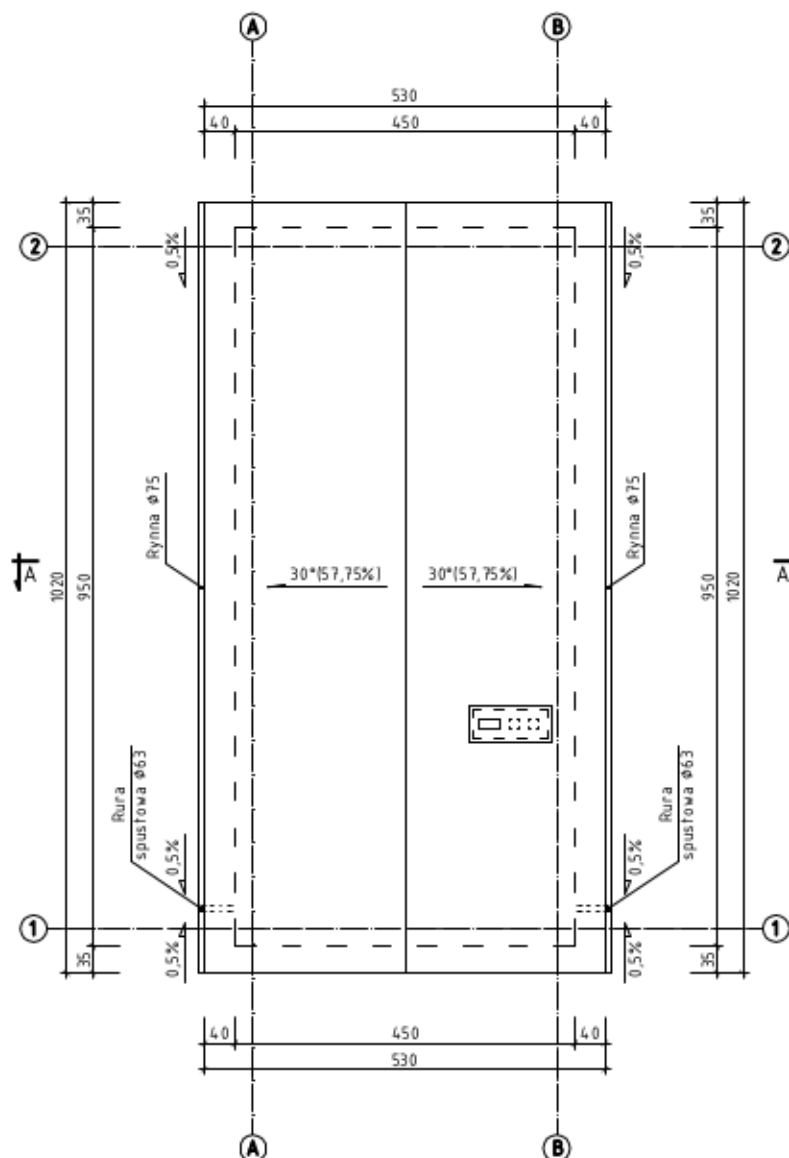

UWAGA: -Wszystkie wymiary zweryfikować z natury!!!

PROJEKT BUDOWLANY		
Inwestycja	Zagospodarowanie terenu polegające na przebudowie istniejącego obiektu wraz z budową dwóch wiat stajowych, łazienki publicznej, wiaty śmietnikowej, budynku gospodarczego, pawilonu handlowego oraz infrastruktury towarzyszącej w postaci ciągów pieszo-jezdnich, parkingów, instalacji zewnętrznych: wody, elektroenergetycznej i oświetlenia terenu, instalacji wewnętrznych: wody, kanalizacji sanitarnej, elektrycznej i wentylacji mechanicznej	
Lokalizacja	Działka nr ewid. 881/5; 882/4; 512/4; 592 jednostka ewidencyjna 141703_2 Celestynów obręb 0001 Celestynów gmina Celestynów	
Rozdział 6:	PROJEKT BUDYNKU GOSPODARCZEGO	
Temat rys.	RZUT DACHU	Skala 1:100 Nr rys. 5
Inwestor	 Gmina Celestynów ul. Rybaków 3 05-430 Celestynów	
Projekt	 PRB CONSULTING JANUSZ BĄK-PIREK ul. Sandomierska 26A 27-400 Ostrowiec Świętokrzyski tel. 0601 695 077, fax 41 242 18 0	
Architektura		
Projektował:	mgr inż. arch. Anna Maciejowska	KL175/92
Sprawił:	mgr inż. arch. Zbigniew Dąbrowski	227/KL/72