


PRZEKRÓJ A-A

SKALA 1:100

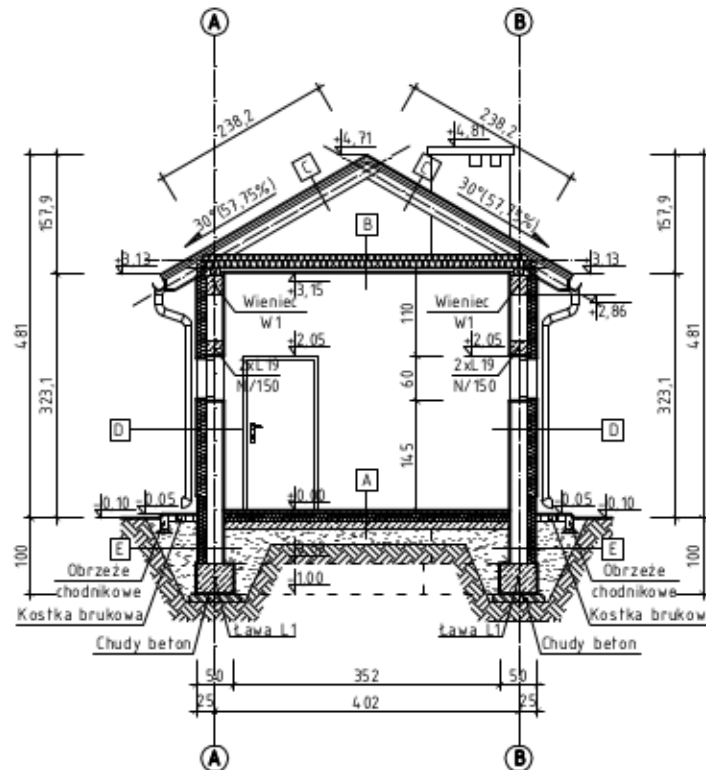

A	wylewka betonowa zbrojona siatką zgrzewaną Ø4,5 #15x15cm	gr.10cm
	plyta styropianowa EPS 0,35 (parking)	gr.8cm
	2x folia budowlana czarna	
	chudy beton B7,5	gr.12cm
	piasek zagęszczony warstwami 1s 0,95	gr.30cm
	grunt rodzimy zagęszczony po zdjęciu humusu	

B	wełna mineralna między belkami stropowymi	gr.17cm
	belki stropowe	gr.17cm
	paroizolacja	
	sufit podwieszany na stelażu stalowym	gr.5,5cm
	tynk cem.-wap.	gr.1,5cm

C	blacha trapezowa/blachodachówka	
	łaty	gr.4cm
	kontrłaty	gr.3cm
	folia paroprzepuszczalna	
	krókiew 7x17cm	gr.17cm

D	tynk	
	styropian	gr.12cm
	puszta gazobetonowa	gr.24cm
	tynk cem.-wap.	gr.1,5cm
	tynk/gładź gipsowa	gr.0,5cm

E	folia kubetkowa	
	styrodur	gr.10cm
	dysperbit	
	blozki betonowe(spiny zatarte)	gr.24cm
	dysperbit	
	styrodur	gr.5cm

UWAGA: -Wszystkie wymiary zweryfikować z natury!!!

PROJEKT BUDOWLANY		
Inwestycja	Zagospodarowanie terenu polegające na przebudowie łagowiska stałego wraz z budową dwóch wiat stalowych, toalety publicznej, wiaty śmietnikowej, budynku gospodarczego, pawilonów handlowych oraz infrastruktury towarzyszącej w postaci ciągów pieszo-jednych, parkingów, instalacji zewnętrznych: wody, elektroenergetycznej i oświetlenia terenu, instalacji wewnętrznych: wody, kanalizacji sanitarnej, elektrycznej i wentylacji mechanicznej	
Lokalizacja	Działka nr ewid. 881/5; 882/4; 512/4; 592 jednostka ewidencyjna 141703_2 Celestynów obręb 0001 Celestynów gmina Celestynów	
Rozdział 6:	PROJEKT BUDYNKU GOSPODARCZEGO	
Temat rys.	PRZEKRÓJ A-A	Skala 1:100
		Nr rys. 6
Inwestor	 Gmina Celestynów ul. Rygińska 3 05-430 Celestynów	
Projekt	 PRB CONSULTING JAROSŁAW BŁOŃSKI ul. Sandomierska 26A 27-400 Ostrowiec Świętokrzyski tel. 0601 695 077, fax 41 242 18 0	
Architektura		
Projektował:	mgr inż. arch. Anna Maciejewska	KL175/92
Sprawdził:	mgr inż. arch. Zbigniew Doktor	227/KL/72