



ELEWACJA POŁUDNIOWO-WSCHODNIA

SKALA 1:100

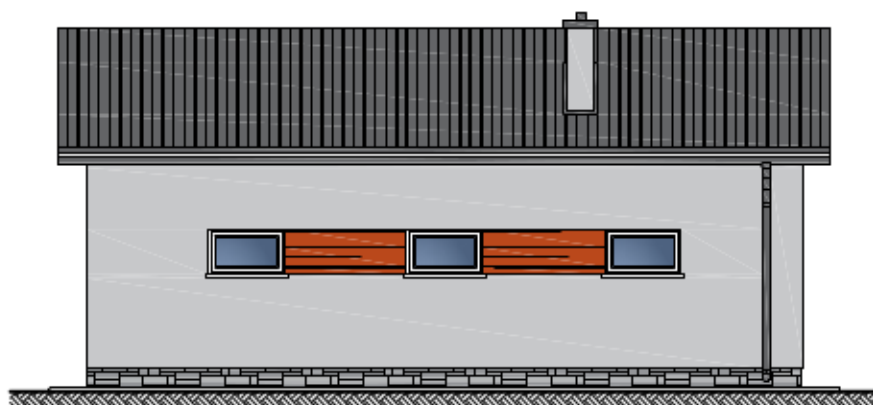

ELEWACJA POŁUDNIOWO-ZACHODNIA

SKALA 1:100

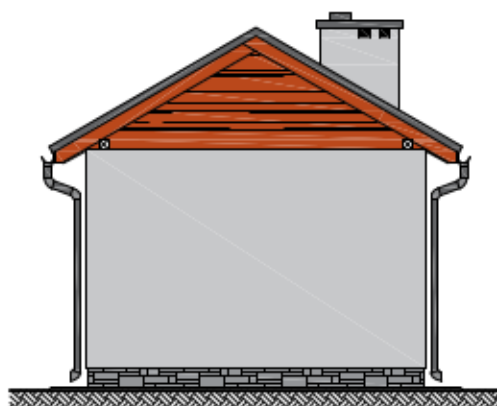

PROJEKT BUDOWLANY			
Inwestycja	Zagospodarowanie targowiska polegającego na przebudowie targowiska stałego wraz z budową dwóch wiat stalowych, toalety publicznej, wiaty śmietnikowej, budynku gospodarczego, pawilonów handlowych oraz infrastruktury towarzyszącej w postaci ciągów pieszo-jazdnych, parkingów, instalacji zewnętrznych: wody, elektroenergetycznej i oświetlenia terenu, instalacji wewnętrznych: wody, kanalizacji sanitarnej, elektrycznej i wentylacji mechanicznej		
Lokalizacja	Działka nr ewid. 881/5; 882/4; 512/4; 592 jednostka ewidencyjna 141703_2 Celestynów obręb 0001 Celestynów gmina Celestynów		
Rozdział 6:	PROJEKT BUDYNKU GOSPODARCZEGO		
Temat rys.	ELEWACJA POŁUDNIOWO-WSCHODNIA ELEWACJA POŁUDNIOWO-ZACHODNIA	Skala 1:100 Nr rys. 8	
Inwestor	 Gmina Celestynów ul. Rygielna 3 05-430 Celestynów		
Projekt	PRB CONSULTING JACOB W BŁOCIEK ul. Sandomierska 26A 27-400 Ostrowiec Świętokrzyski tel. 0601 695 077, fax 41 242 18 0		
Architektura			
Projektował:	mgr inż. arch. Anna Maciejkiewicz	KL175/92	
Sprawdził:	mgr inż. arch. Zbigniew Doktor	227/KL/72	