


**LEGENDA**

- jezdnia
- zjazdy
- krawędź jezdni
- krawędź korony drogi
- rów drogowy
- przepust
- granice podziału działek

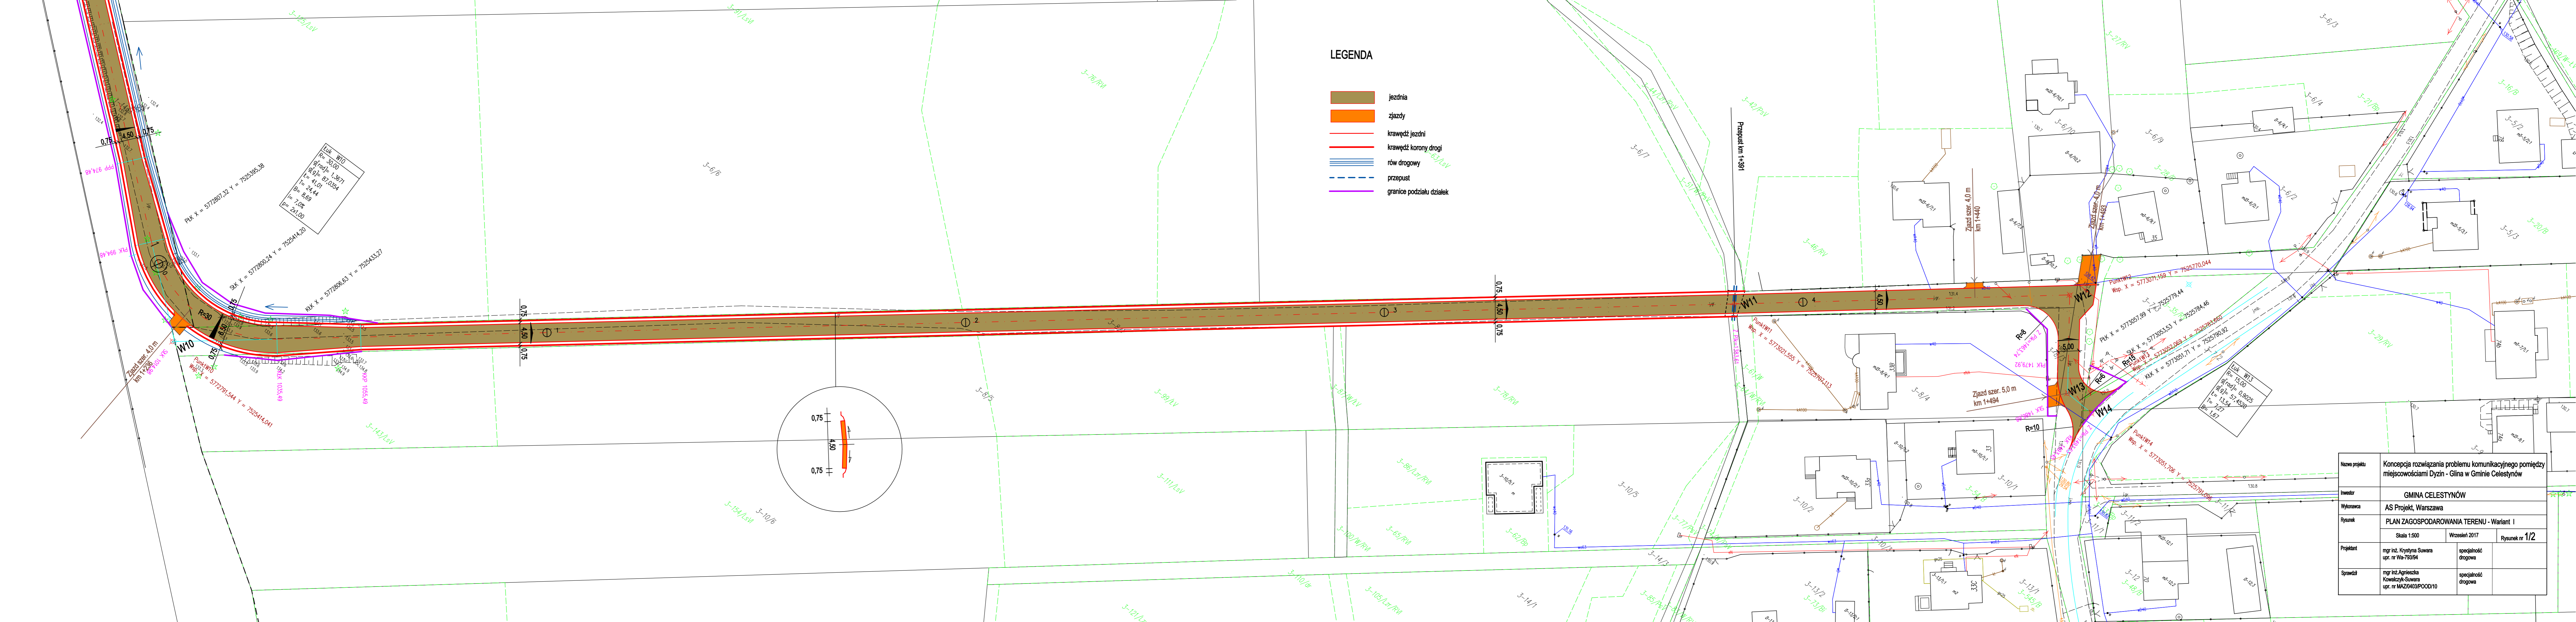

Nazwa projektu	Konceptcja rozwiązania problemu komunikacyjnego pomiędzy miejscowościami Dyzin - Glina w Gminie Celestynów		
Inwestor	GMINA CELESTYNÓW		
Wykonawca	AS Projekt, Warszawa		
Rysunek	PLAN ZAGOSPODAROWANIA TERENU - Wariant I		
	Skala 1:500	Wrzesień 2017	Rysunek nr 1/2
Projektant	mgr inż. Krystyna Suwara upr. nr W-79384	specjalność drogowa	
Sprawdził	mgr inż. Agnieszka Kowalczyk-Suwara upr. nr MAZ0403POOD/10	specjalność drogowa	