



ELEWACJA WSCHODNIA

SKALA 1:100

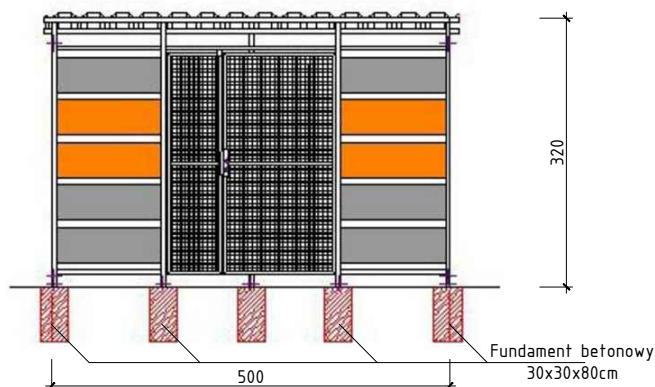


RZUT PARTERU

SKALA 1:100

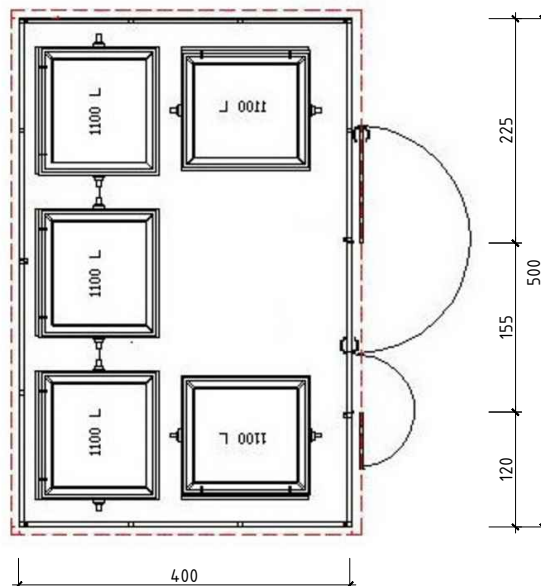


ELEWACJA ZACHODNIA

SKALA 1:100

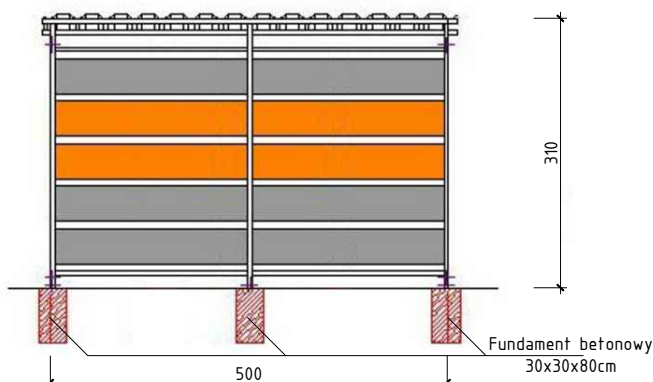

ELEWACJA POŁUDNIOWA

SKALA 1:100

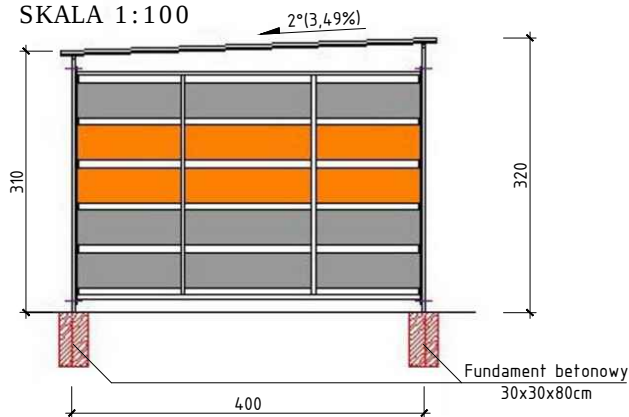


Beton	C16/20	(B20)
Stal	A0	StOS
	AIII-N	RB500
Otulina	80 mm	

UWAGA: -Wszystkie wymiary zweryfikować z natury!!!

ELEWACJA PÓŁNOCNA

SKALA 1:100

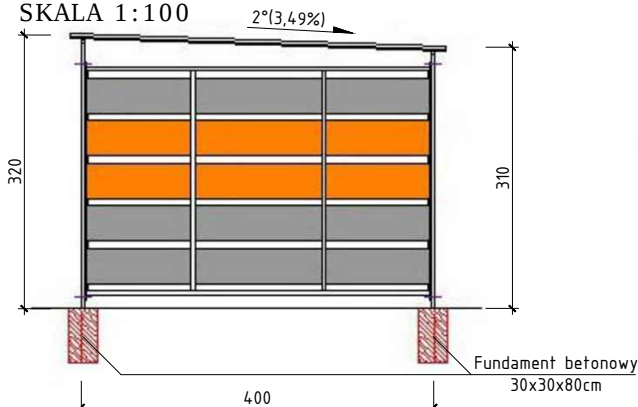

PROJEKT WYKONAWCZY		
Inwestycja	"ZAGOSPODAROWANIE TARGOWISKA POLEGAJĄCE NA PRZEBUDOWIE TARGOWISKA STAŁEGO WRAZ Z BUDOWĄ DWÓCH WIAT STAŁOWYCH, TOLALETY PUBLICZNEJ, WIATY ŚMIETNIKOWEJ, BUDYNKU GOSPODARCZEGO, PAWILONÓW HANDLOWYCH PRZEZNACZONYCH DO HANDLU MIESEM POD ZADASZENIEM STAŁOWYM, ZJAZDÓW PUBLICZNYCH ORAZ INFRASTRUKTURY TOWARZYSZĄCEJ"	
Lokalizacja	Działka nr ewid. 881/5; 882/4; 512/4; 952 jednostka ewidencyjna 141703_2 Celestynów obręb 0001 Celestynów gmina Celestynów	
Zeszyt 1:	ZAGOSPODAROWANIE TERENU	
Temat rys.	WIATA ŚMIETNIKOWA	Skala 1:100
		Nr rys. W1
Inwestor	 Gmina Celestynów ul. Regucka 3 05-430 Celestynów	
Projekt	PRB CONSULTING JAROSŁAW BACHOREK ul. Sandomierska 26A 27-400 Ostrowiec Świętokrzyski tel. 0601 695 077, fax 41 242 18 02	
Architektura	nr upr.	podpis
Projektował:	mgr inż. arch. Anna Maciantowicz	KL175/92