

# RZUT FUNDAMENTÓW

SKALA 1:100, 1:20


**UWAGA:** - Wszystkie wymiary zweryfikować z natury!!!

- Pod ławami i stopami wykonać podkład z chudego betonu C12/15 (B15),
- Otulina w ławach i stopach fundamentowych gr. 8,0cm,
- Fundamenty zabezpieczyć izolacjami przeciwwilgociowymi:
- Izolacja pozioma 2x papa na lepiku
- Izolacja pionowa ABIZOL R+P, folia kubelkowa wokół ścian fundamentowych
- Stal AIII-N RB 500, A0 St0s

Beton **C16/20** (B20)  
Stal **A0** StOS  
**AIII-N** RB500  
Otulina 80 mm


## ŁAWA L1

SKALA 1:20

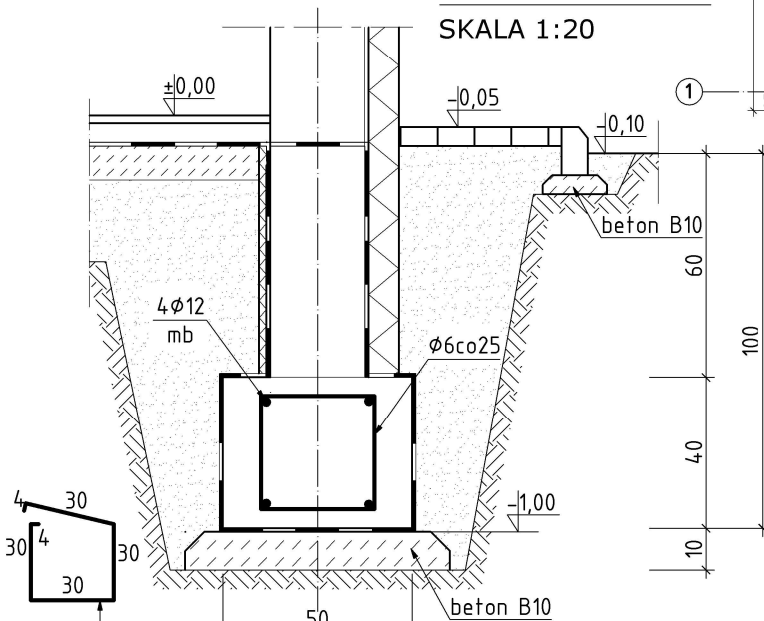

Wykaz zbrojenia na 1mb ławy L1

| Nr                                 | Średnica [mm] | Długość [cm] | Liczba [szt.] | Długość ogólna [m] |       |
|------------------------------------|---------------|--------------|---------------|--------------------|-------|
|                                    |               |              |               | St0S-b             | RB500 |
| 1                                  | 12            | 100          | 4             |                    | 4,00  |
| 2                                  | 6             | 128          | 5             | 6,40               |       |
| Długość ogólna wg średnic [m]      |               |              |               | 6,40               | 4,00  |
| Masa 1mb pręta [kg/mb]             |               |              |               | 0,222              | 0,888 |
| Masa prętów wg średnic [kg]        |               |              |               | 1,42               | 3,55  |
| Masa prętów wg gatunków stali [kg] |               |              |               | 1,42               | 3,55  |
| Masa całkowita [ka]                |               |              |               | 5 00               |       |

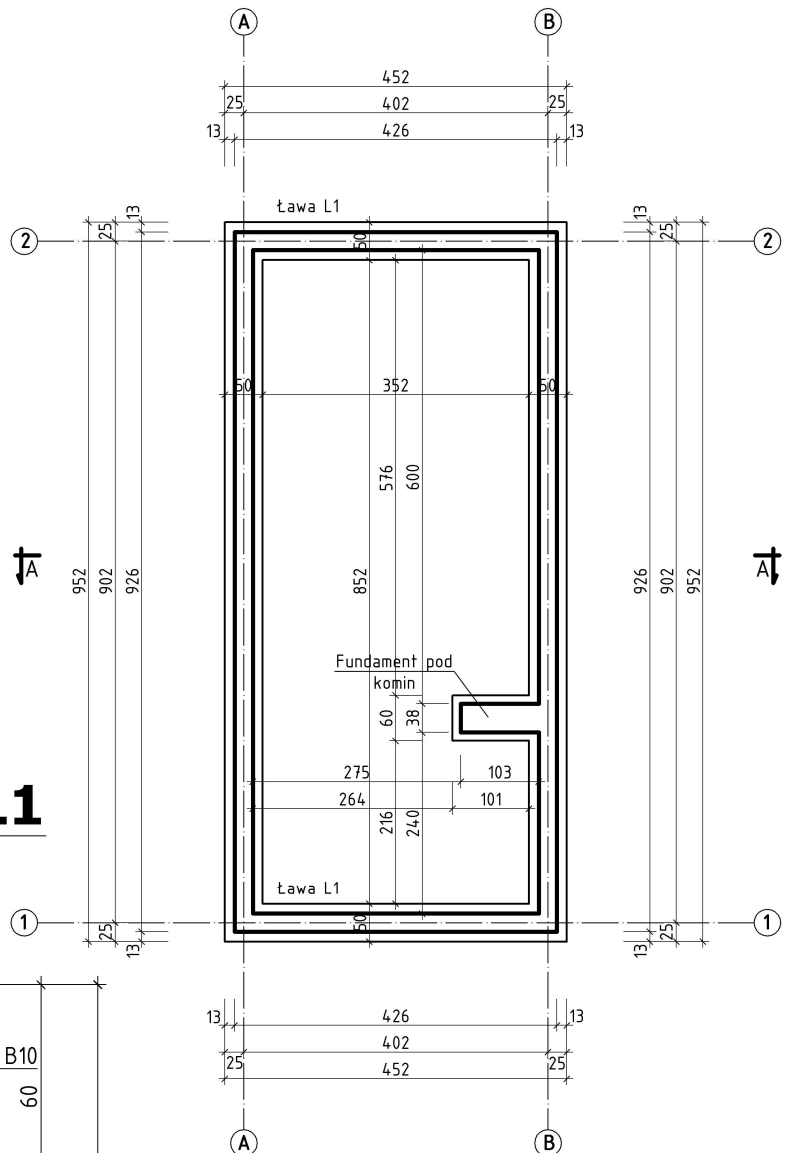

| PROJEKT WYKONAWCZY |   |                             |
|--------------------|---|-----------------------------|
| Investycja         | "ZAGOSPODAROWANIE TARGOWISKA POLEGAJĄCE N PRZEBUDOWIE TARGOWISKA STAŁEGO WRAZ Z BUDOWĄ DWÓCH WIAT STAŁOWYCH, TOLALETY PUBLICZNEJ, WIATY ŚMIETNIKOWEJ, BUDYNKU GOSPODARCZEGO, PAWILONÓW HANDLOWYCH PRZEZNACZONYCH DO HANDLU MIESEM POD ZADASZENIEM STAŁOWYM, ZJAZDÓW PUBLICZNYCH ORAZ INFRASTRUKTURY TOWARZYSZĄCEJ" |                             |
| Lokalizacja        | Działka nr ewid. 881/5; 882/4; 512/4; 952 jednostka ewidencyjna 141703_2 Celestynów obręb 0001 Celestynów gmina Celestynów   |                             |
| Zeszyt 6:          | PROJEKT BUDYNKU GOSPODARCZEGO   |                             |
| Temat rys.         | RZUT FUNDAMENTÓW, ŁAWA L1   | Skala 1:100, 1<br>Nr rys. 1 |
| Inwestor           |  <b>Gmina Celestynów</b><br>ul. Regucka 3<br>05-430 Celestynów   |                             |
| Projekt            | <b>PRB CONSULTING</b><br>JAROSŁAW BAĆCHOREK<br>ul. Sandomierska 26A<br>27-400 Ostrowiec Świętokrzyski<br>tel. 0601 695 077, fax 41 242 18 0   |                             |
| Konstrukcja        | mgr inż. Maciej Glibowski   | nr upr. _____ podpis _____  |
| Projektował:       | mgr inż. Maciej Glibowski   | SWK/0007/POOK/13            |