


NADPROŻE N1

SKALA 1:20

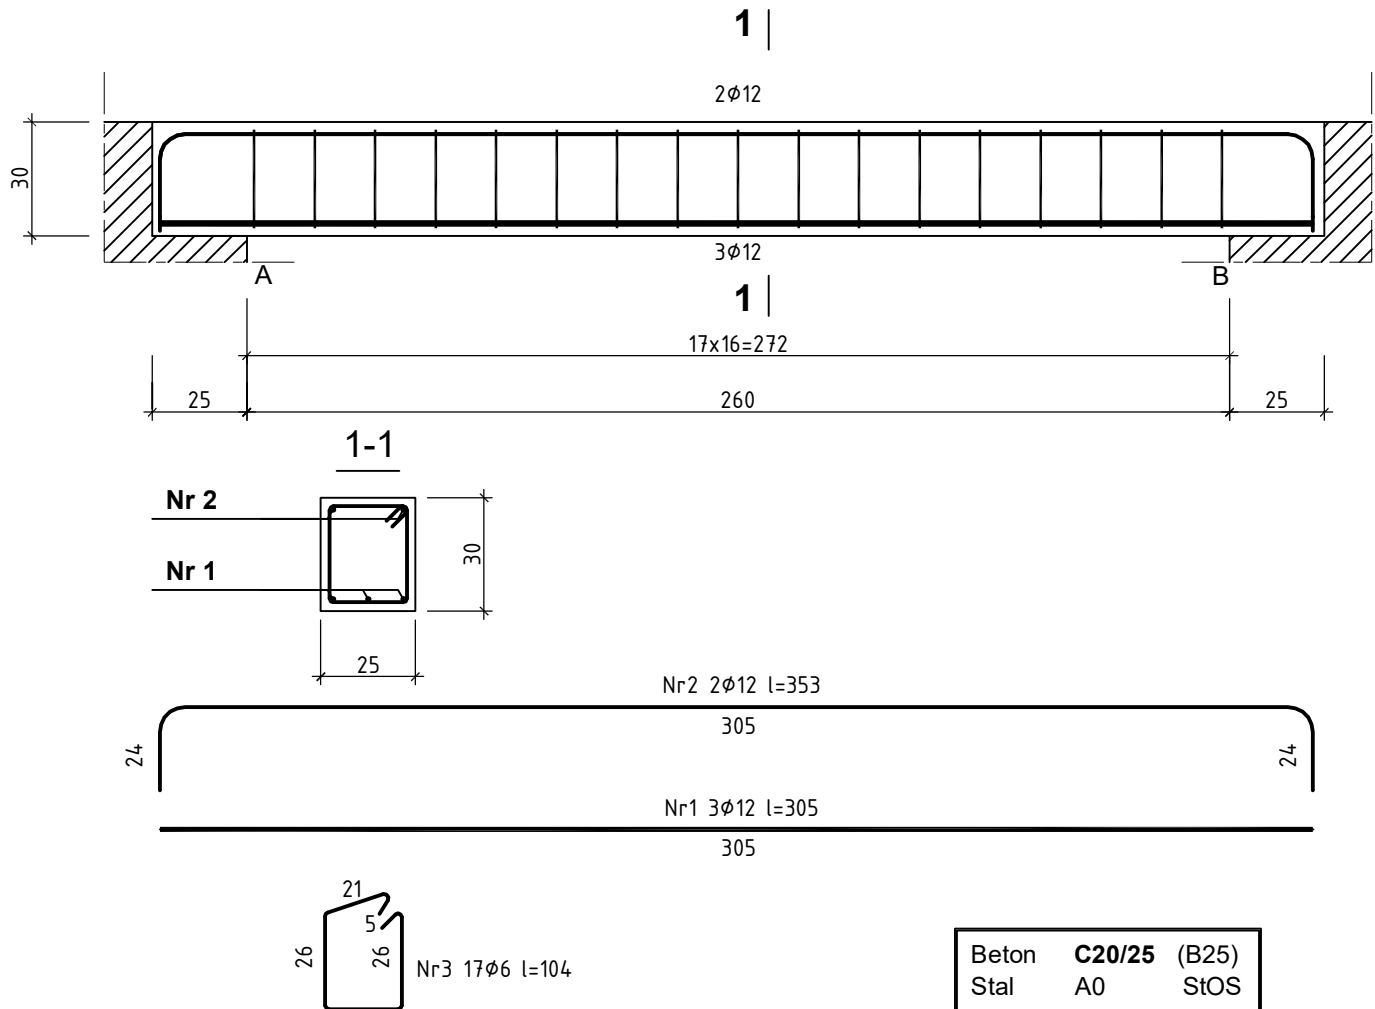

Beton	C20/25	(B25)
Stal	A0	StOS
	AIII-N	RB500
Otulina	20 mm	

UWAGA: -Wszystkie wymiary zweryfikować z natury!!!

Wykaz zbrojenia nadproża N1

Nr	Średnica [mm]	Długość [cm]	Liczba [szt.]	Długość ogólna [m]	
				StOS-b	RB500
				Ø6	Ø12
1	12	305	3		9,15
2	12	353	2		7,06
3	6	104	17	17,68	
Długość ogólna wg średnic [m]				17,68	16,21
Masa 1mb pręta [kg/mb]				0,222	0,888
Masa prętów wg średnic [kg]				3,93	14,40
Masa prętów wg gatunków stali [kg]				3,93	14,40
Masa całkowita [kn]				18 25	

PROJEKT WYKONAWCZY			
Inwestycja	"ZAGOSPODAROWANIE TARGOWISKA POLEGAJĄCE N PRZEBUDOWIE TARGOWISKA STAŁEGO WRAZ Z BUDOWĄ DWÓCH WIAT STAŁOWYCH, TOLALETY PUBLICZNEJ, WIATY ŚMIETNIKOWEJ, BUDYNKU GOSPODARCZEGO, PAWILONÓW HANDLOWYCH PRZEZNACZONYCH DO HANDLU MIESEM POD ZADASZENIEM STAŁOWYM, ZJAZDÓW PUBLICZNYCH ORAZ INFRASTRUKTURY TOWARZYSZĄCEJ"		
Lokalizacja	Działka nr ewid. 881/5; 882/4; 512/4; 952 jednostka ewidencyjna 141703_2 Celestynów obręb 0001 Celestynów gmina Celestynów		
Zeszyt 6:	PROJEKT BUDYNKU GOSPODARCZEGO		
Temat rys.	NADPROŻE N1		Skala 1:20 Nr rys. 10
Inwestor	 Gmina Celestynów ul. Regułka 3 05-430 Celestynów		
Projekt	PRB CONSULTING JAROSŁAW BACHOREK ul. Sandomierska 26A 27-400 Ostrowiec Świętokrzyski tel. 0601 695 077, fax 41 242 18 0		
Konstrukcja	nr upr.:		podpis
Projektował:	mgr inż. Maciej Glibowski	SWK/0007/POOK/13	