



OGRODZENIE, BRAMA DWUSKRZYDŁOWA, FURTKA, PRZĘSŁO

SKALA 1:50


BRAMA WJAZDOWA OD STRONY PÓŁNOCNO-WSCHODNIEJ PRZĘSŁO ECO 4W/H1560MM

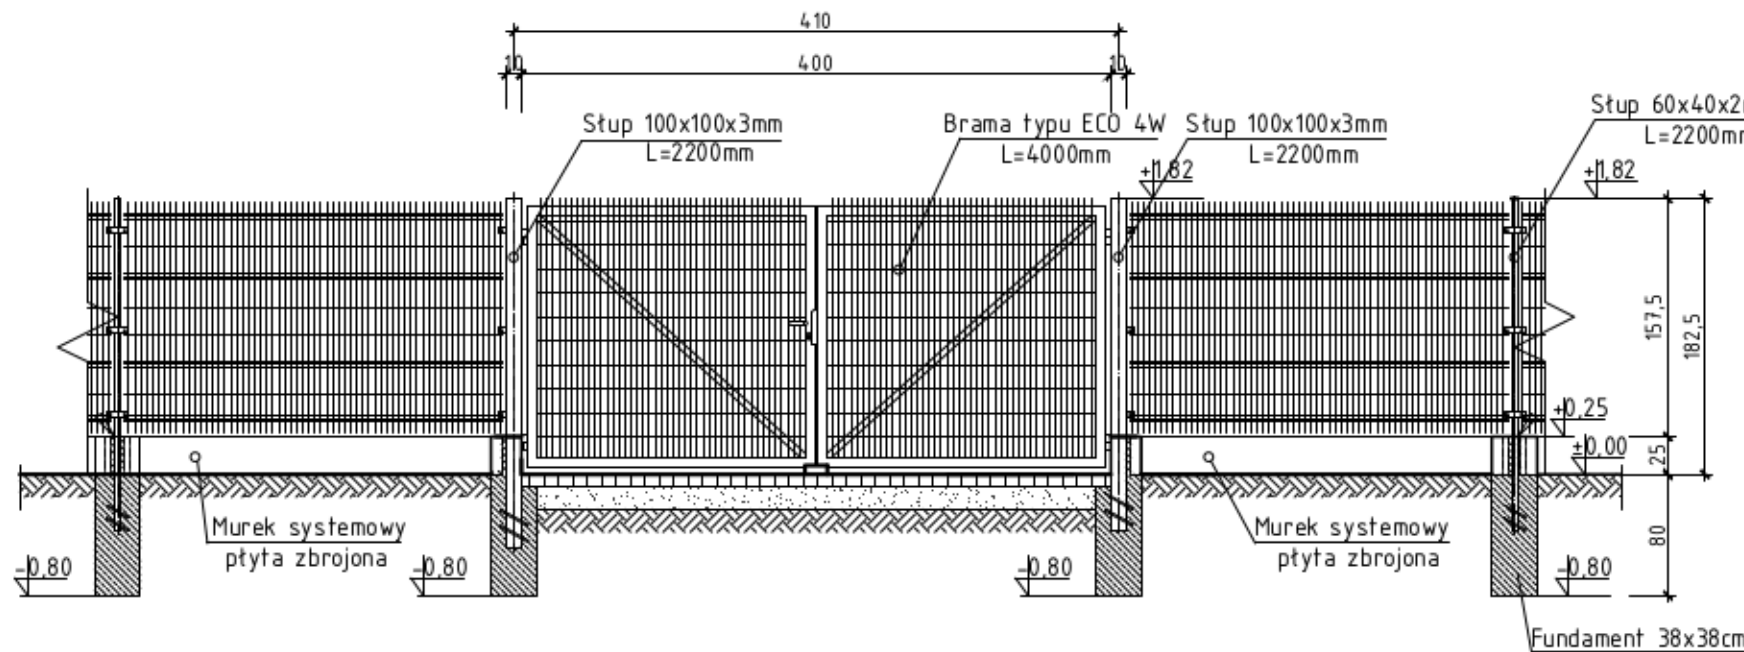

PRZĘSŁO ECO 4W/H1560MM

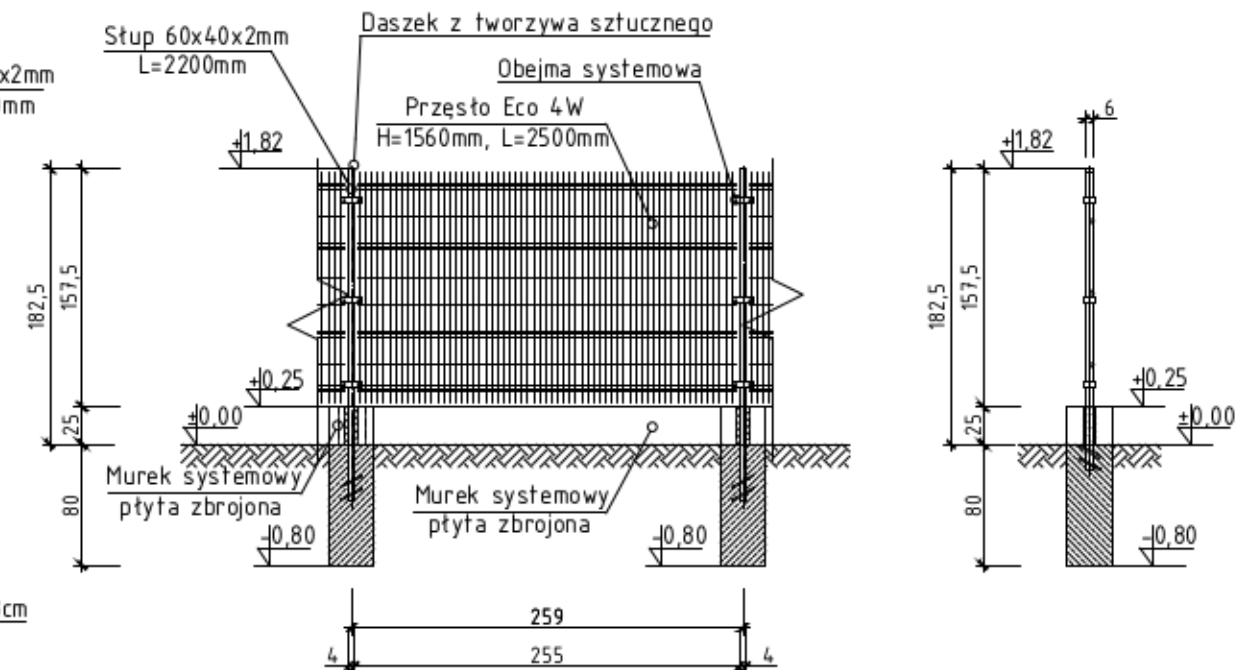

BRAMA WJAZDOWA Z FURTKĄ OD STRONY POŁUDNIOWO-WSCHODNIEJ PRZĘSŁO ECO 4W/H1560MM

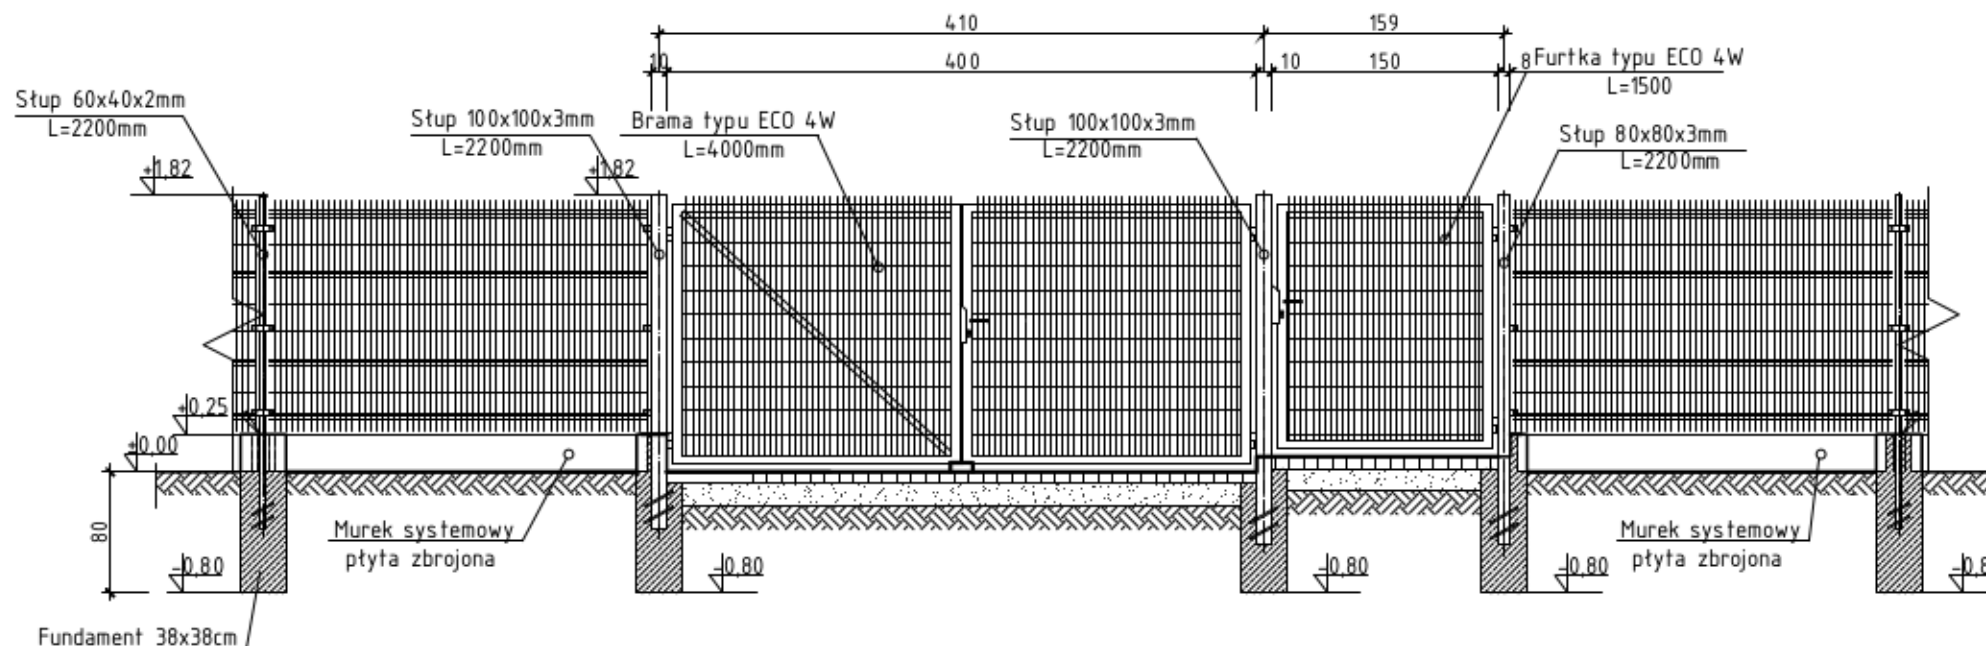

Beton	C16/20	(B20)
Stal	A0	StOS
	AIII-N	RB500
Otulina	80 mm	

Uwagi:

- Stupki przęsa, bramy i furtki mocować w monolitycznym fundamencie betonowym z betonu C16/20 (B20) o wymiarach 38x38cm zagłębionym minimum 80cm poniżej poziomu terenu.
- Jako przęsa i stupki projektuje się elementy ocynkowane. Alternatywnie dopuszcza się wykonanie ogrodzenia z palety kolorów producenta.
- Ogrodzenie wykonać ściśle z załączonymi do projektu wytycznymi producenta P.P.H. "TEX-1" Adam Cichowicz, Kwidzyn

UWAGA: -Wszystkie wymiary zweryfikować z natury!!!

PROJEKT BUDOWLANY		
Inwestycja	Zagospodarowanie terenu polegające na przebudowie istniejącego stajni wraz z budową dwóch wiat stajniowych, wiaty śmietnikowej, budynku gospodarczego, pawilonu handlowego oraz infrastruktury towarzyszącej w postaci ciągów pieszo-jazdnych, parkingów, instalacji zewnętrznych: wody, elektroenergetycznej i oświetlenia terenu, instalacji wewnętrznych: wody, kanalizacji sanitarnej, elektrycznej i wentylacji mechanicznej	
Lokalizacja	Działka nr ewid. 881/5; 882/4; 512/4; 592 jednostka ewidencyjna 141703_2 Celestynów obręb 0001 Celestynów gmina Celestynów	
Rozdział 1:	BRAMA WEJŚCIOWA, OGRODZENIE	
Temat rys.	OGRODZENIE, BRAMA DWUSKRZYDŁOWA, FURTKA, PRZĘSŁO	Skala 1:50 Nr rys. O-2
Inwestor	 Gmina Celestynów ul. Regułka 3 05-430 Celestynów	
Projekt	PRB CONSULTING JAROSŁAW BACHOREK ul. Sandomierska 26A 27-400 Ostrowiec Świętokrzyski tel. 0601 695 077, fax 41 242 18 02	
Architektura		
Projektował:	mgr inż. arch. Anna Maciantowicz	KL175/92
Sprawił:	mgr inż. arch. Zbigniew Doktor	227/KL/72