



ELEWACJA WSCHODNIA

SKALA 1:100

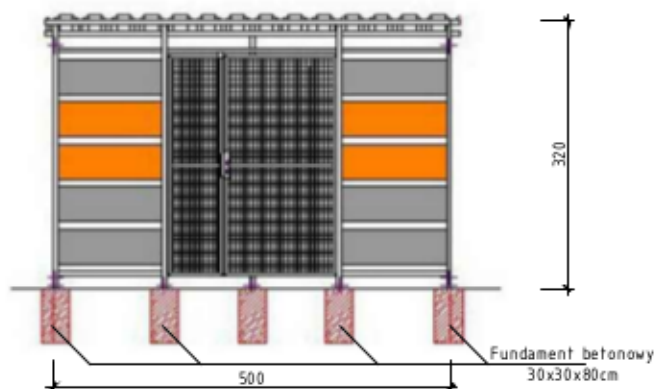


RZUT PARTERU

SKALA 1:100

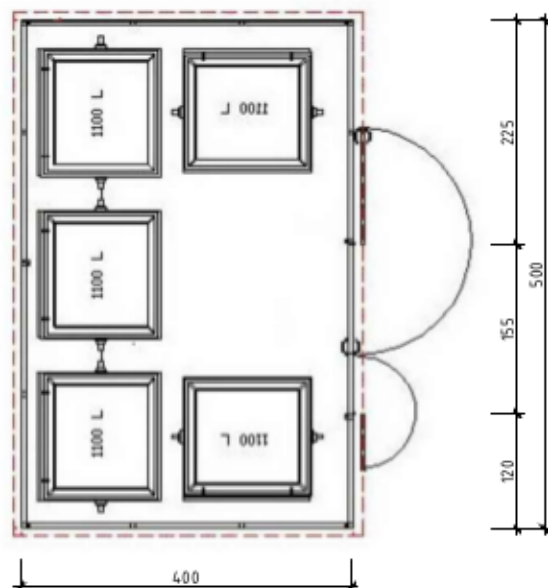


ELEWACJA ZACHODNIA

SKALA 1:100

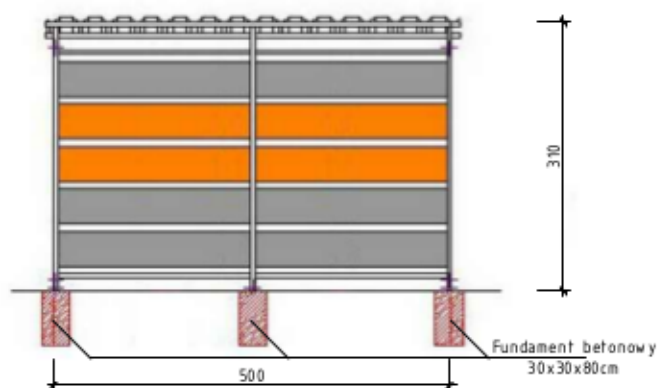


ELEWACJA POŁUDNIOWA

SKALA 1:100

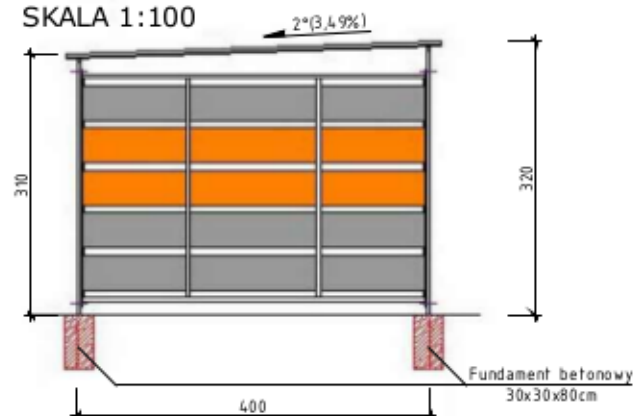

ELEWACJA PÓŁNOCNA

SKALA 1:100

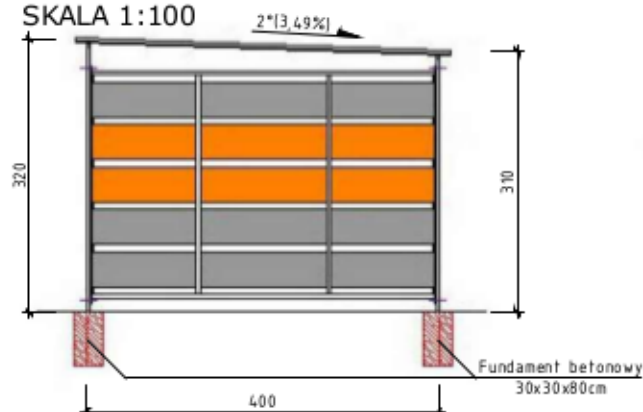

Beton	C16/20	(B20)
Stal	A0	StOS
	AIII-N	RB500
Otulina	80 mm	

UWAGA: -Wszystkie wymiary zweryfikować z natury!!!

PROJEKT BUDOWLANY		
Inwestycja	Zagospodarowanie targowiska polegającego na przebudowie targowiska stałego wraz z budową dwóch wiat stalowych, toalety publicznej, wiaty śmietnikowej, budynku gospodarczego, pawilonów handlowych oraz infrastruktury towarzyszącej w postaci ciągów pieszo-jazdnych, parkingów, instalacji zewnętrznych: wody, elektroenergetycznej i oświetlenia terenu, instalacji wewnętrznych: wody, kanalizacji sanitarnej, elektrycznej i wentylacji mechanicznej	
Lokalizacja	Działka nr ewid. 881/5; 882/4; 512/4; 592 jednostka ewidencyjna 141703_2 Celestynów obręb 0001 Celestynów gmina Celestynów	
Rozdział 1:	WIATA ŚMIETNIKOWA	
Temat rys.	WIATA ŚMIETNIKOWA	Skala 1:100 Nr rys. W-1
Inwestor	 Gmina Celestynów ul. Regucka 3 05-430 Celestynów	
Projekt	PRB CONSULTING JAROSŁAW BACHOREK ul. Sandomierska 26A 27-400 Ostrowiec Świętokrzyski tel. 0601 695 077, fax 41 242 18 02	
Architektura	nr upr.	podpis
Projektował:	mgr inż. arch. Anna Maciantowicz	KL175/92
Sprawdził:	mgr inż. arch. Zbigniew Doktor	227/KL/72