


ILOŚĆ MIEJSC DO HANDLU:


Całkowita ilość miejsc do handlu: -49 miejsc (47 miejsc pod wiatą)
 Miejsca przeznaczone dla rolników: -26 miejsc (w tym miejsca wyznaczone do sprzedaży produktów wyprodukowanych w systemie rolnictwa ekologicznego: -6 miejsc
 Miejsca do handlu indywidualnego przeznaczone dla rolników: -7 pawilony
ILOŚĆ MIEJSC PARKINGOWYCH:
 Całkowita ilość miejsc parkingowych: -54 miejsc
 Ilość miejsc dla niepełnosprawnych: -8 miejsc

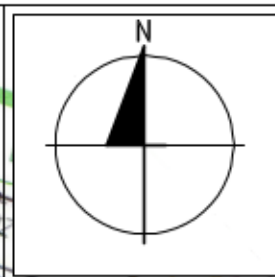

PROJEKT ZAGOSPODAROWANIA TERENU

DZIAŁEK EWIDENCYJNYCH NR 881/5, 882/4; 512/4; 592 JED. EWIDENCYJNA 141703_2
 CELESTYNÓW, OBRĘB 0001 CELESTYNÓW, GMINA CELESTYNÓW SKALA 1:500

Punkty graniczne wyróżnione liczbą inną niż '1' nie spełniają wymagań rozporządzenia w sprawie EGIB lub obowiązujących standardów technicznych.

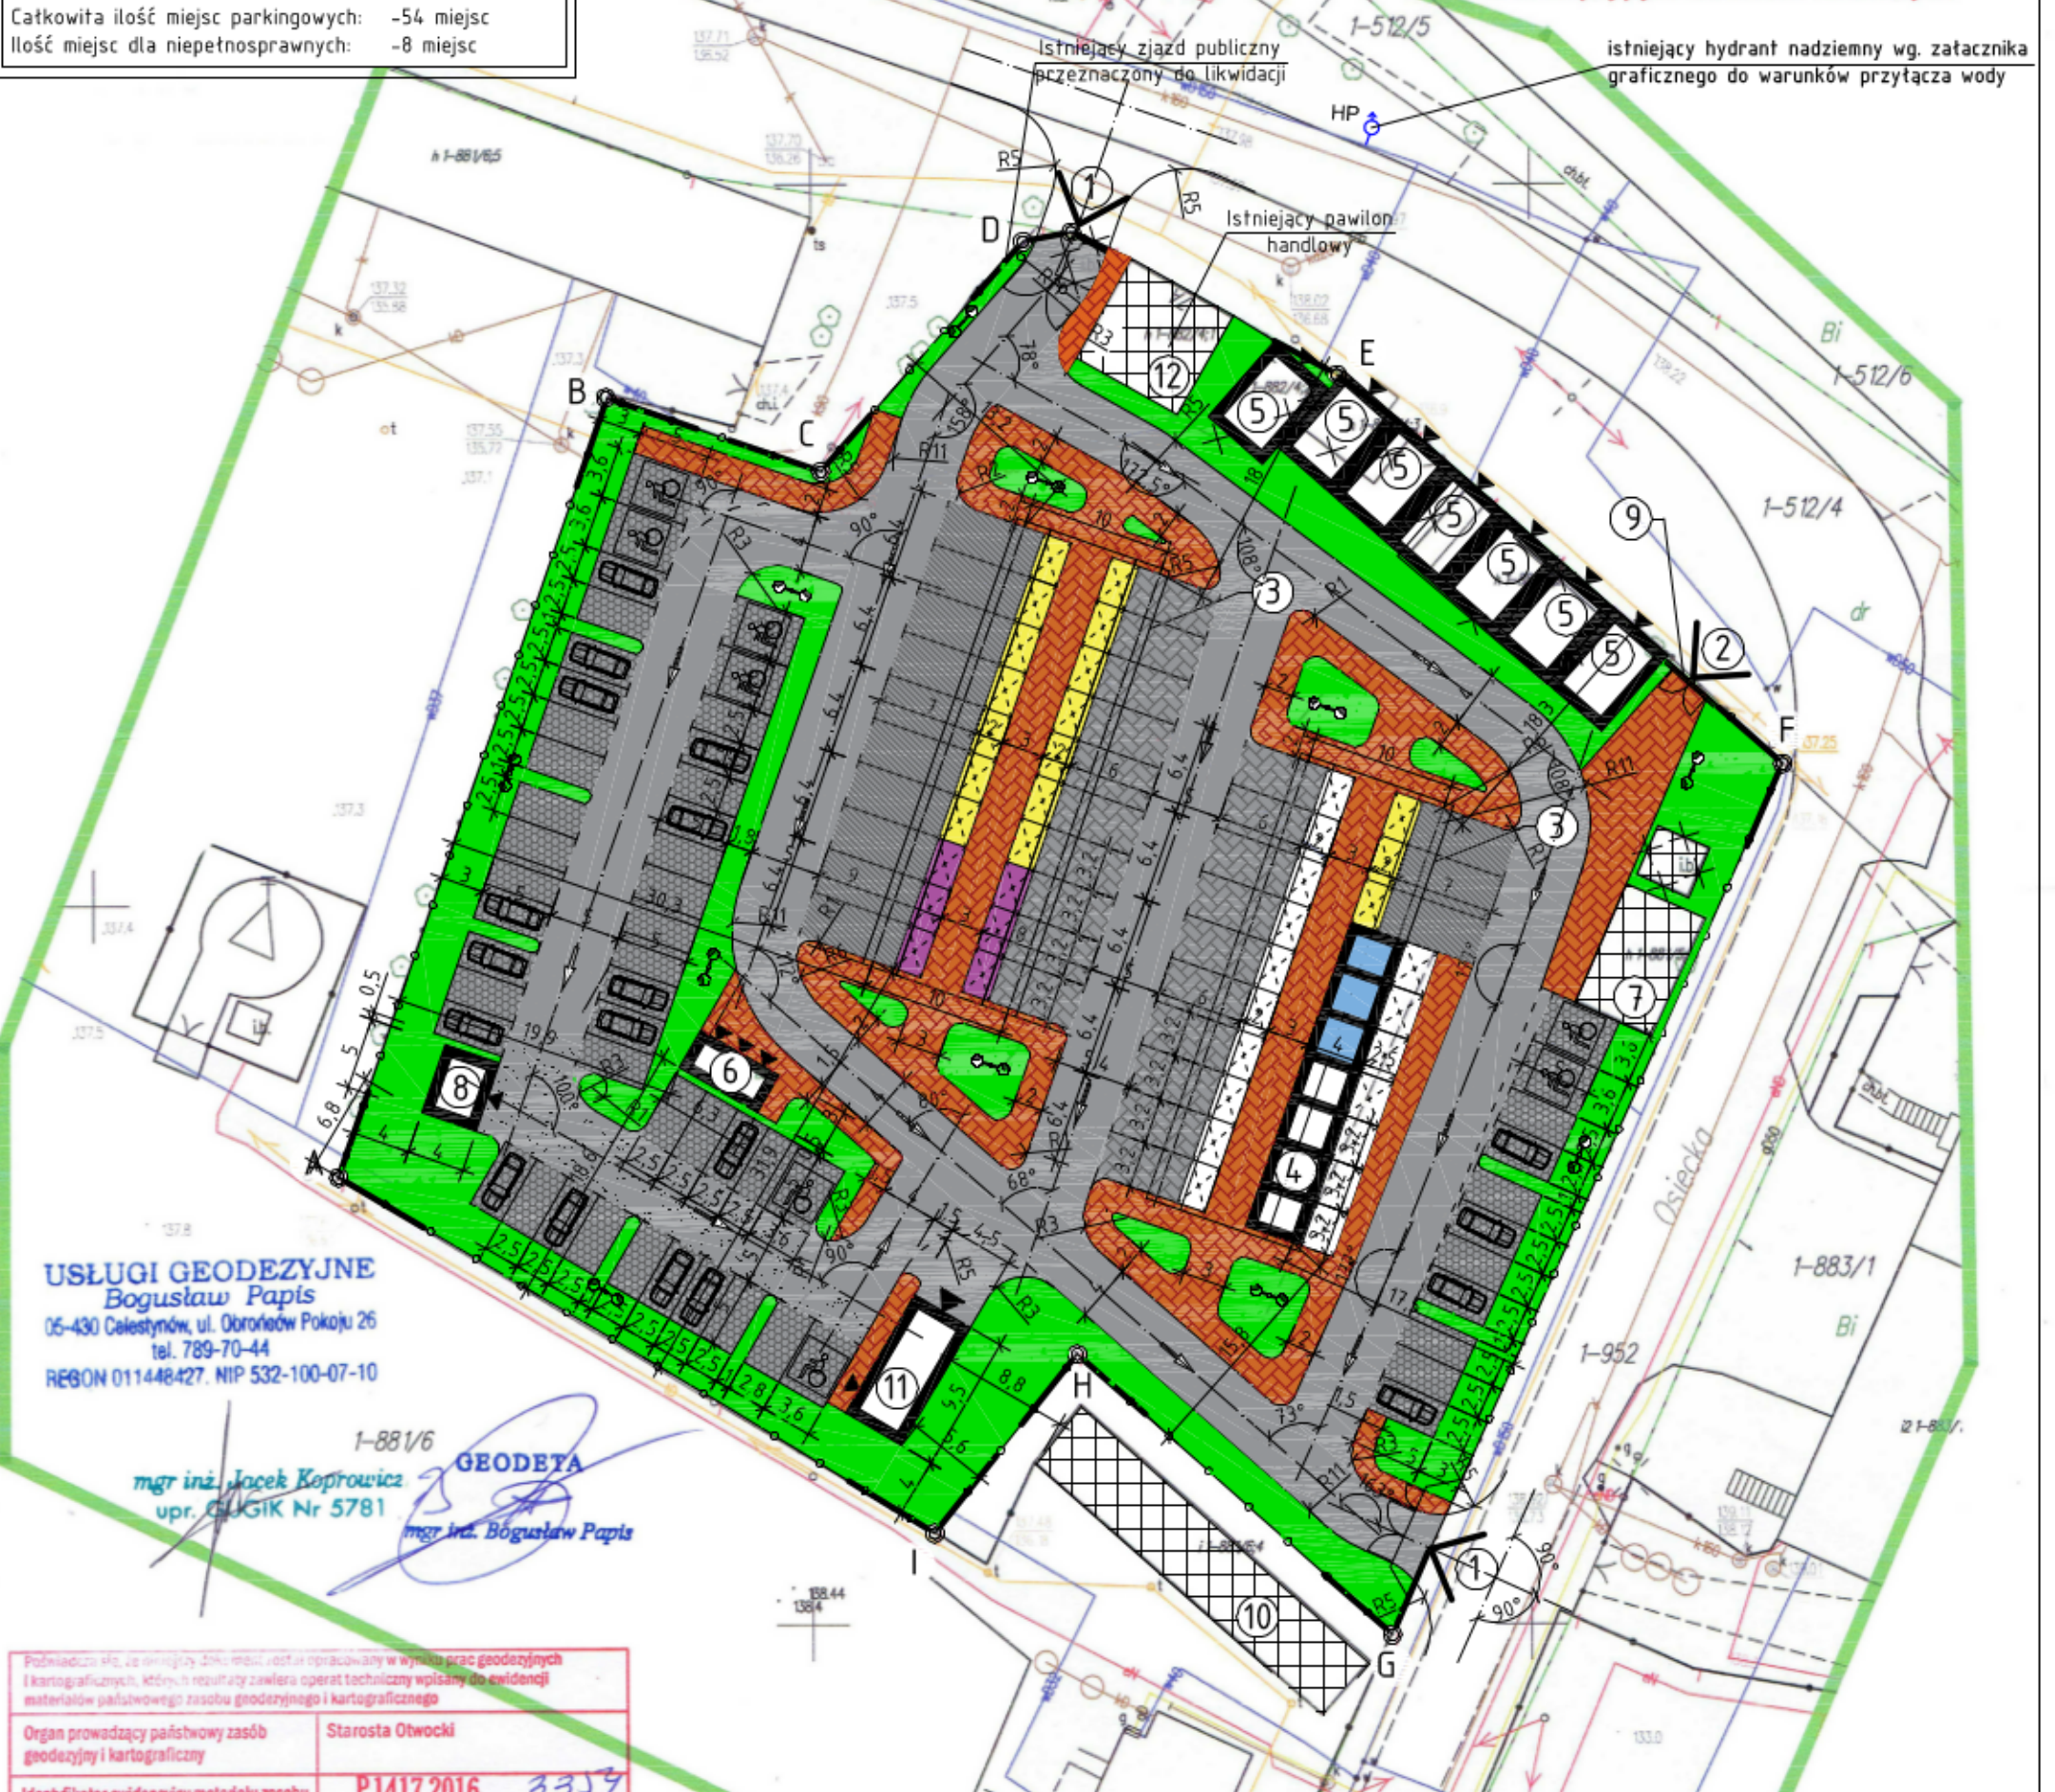

USŁUGI GEODEZYJNE
 Bogusław Papis
 05-430 Celestynów, ul. Obronców Pokoju 26
 tel. 789-70-44
 REGON 011448427, NIP 532-100-07-10

mgr inż. Jacek Koprzywiec
 upr. GUGIK Nr 5781
 mgr inż. Bogusław Papis
 GEODETA

Podpisano się, że niniejszy dokument jest opracowany w wyniku prac geodezyjnych i kartograficznych, których rezultaty zawiera operat techniczny wpisany do ewidencji materiałów państwowego zasobu geodezyjnego i kartograficznego	
Organ prowadzący państwowy zasób geodezyjny i kartograficzny	Starosta Ostrowski
Identyfikator ewidencyjny materiału zasobu - operatu technicznego	P.1417.2016...3339
Data wpisania operatu technicznego do ewidencji materiałów zasobu	2016 - 11 - 04
Imię, nazwisko i podpis osoby reprezentującej organ	Z up. STAROSTY KIEROWNIK Powiatowego Ośrodka Dokumentacji Geodezyjnej i Kartograficznej mgr inż. Mieczysław Mazek

LEGENDA:

- Trawniki, tereny zielone
- Chodniki, powierzchnie przeznaczone dla pieszych
- Drogi wewnętrzne jedno i dwukierunkowe
- Miejsca postojowe na samochody osobowe dla klientów
- Miejsca postojowe na samochody dostawcze do 6m
- Miejsca postojowe na samochody dostawcze do 7m
- Zadaszone miejsca do handlu
- Miejsca do handlu dla rolników
- Miejsca wyznaczone do sprzedaży produktów wyprodukowanych w systemie rolnictwa ekologicznego
- Miejsca do handlu indywidualnego dla rolników
- Lampy oświetleniowe
- Kierunki ruchu na drogach wewnętrznych
- A-B-C... Granica opracowania
- Projektowane ogrodzenie terenu

PROJEKT BUDOWLANY

Inwestycja	Zagospodarowanie targowiska polegające na przebudowie targowiska stałego wraz z budową dwóch wiat stalowych, toalet publicznych, wiaty śmieciowej, budynku gospodarczego, pawilonów handlowych oraz infrastruktury towarzyszącej w postaci ciągów pieszo-jazdnych, parkingów, instalacji zewnętrznych: wody, elektroenergetycznej i oświetlenia terenu, instalacji wewnętrznych: wody, kanalizacji sanitarnej, elektrycznej i wentylacji mechanicznej	
Lokalizacja	Działka nr ewid. 881/5; 882/4; 512/4; 952 jednostka ewidencyjna 141703_2 Celestynów obręb 0001 Celestynów gmina Celestynów	
Rozdział 1:	ZAGOSPODAROWANIE TERENU	
Temat rys.	ZAGOSPODAROWANIE TERENU	Skala 1:500 Nr rys. Z-1
Inwestor	Gmina Celestynów ul. Regułka 3 05-430 Celestynów	
Projekt	PRB CONSULTING JAROSŁAW BACHOREK ul. Sandomierska 26A 27-400 Ostrowiec Świętokrzyski tel. 0601 695 077, fax 41 242 18 02	
Architektura		
Projektował:	mgr inż. arch. Anna Maciantowicz	KL175/92
Sprawdził:	mgr inż. arch. Zbigniew Doktor	227/KL/72
Drogi		
Projektował:	mgr inż. Przemysław Lorany	SWK/0047/POOD/11
Sprawdził:	mgr inż. Paweł Nepalski	SWK/0047/POOD/11

OPIS:

- Projektowany zjazd publiczny na działkę
- Istniejący zjazd publiczny na działkę
- Wiat stalowa nad placem targowym
- Punkty handlu indywidualnego w nowoprojektowanych pawilonach handlowych (7szt.)
- Pawilony handlowe do handlu detalicznego lub usług nie objęte opracowaniem
- Sanitariaty dla handlujących i klientów
- Istniejący budynek handlowy przeznaczony do remontu nie objęty opracowaniem
- Wiat śmieciowa
- Usytuowanie tablicy z napisem "Mój Rynek" nad wejściem na teren targowiska
- Istniejący budynek handlowy przeznaczony do remontu nie objęty opracowaniem
- Projektowany budynek gospodarczy
- Istniejący pawilon handlowy nie objęty opracowaniem