
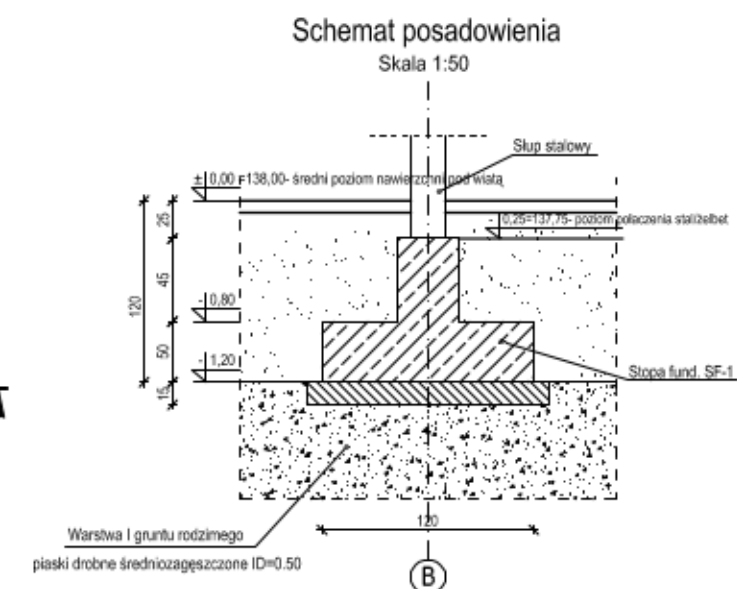


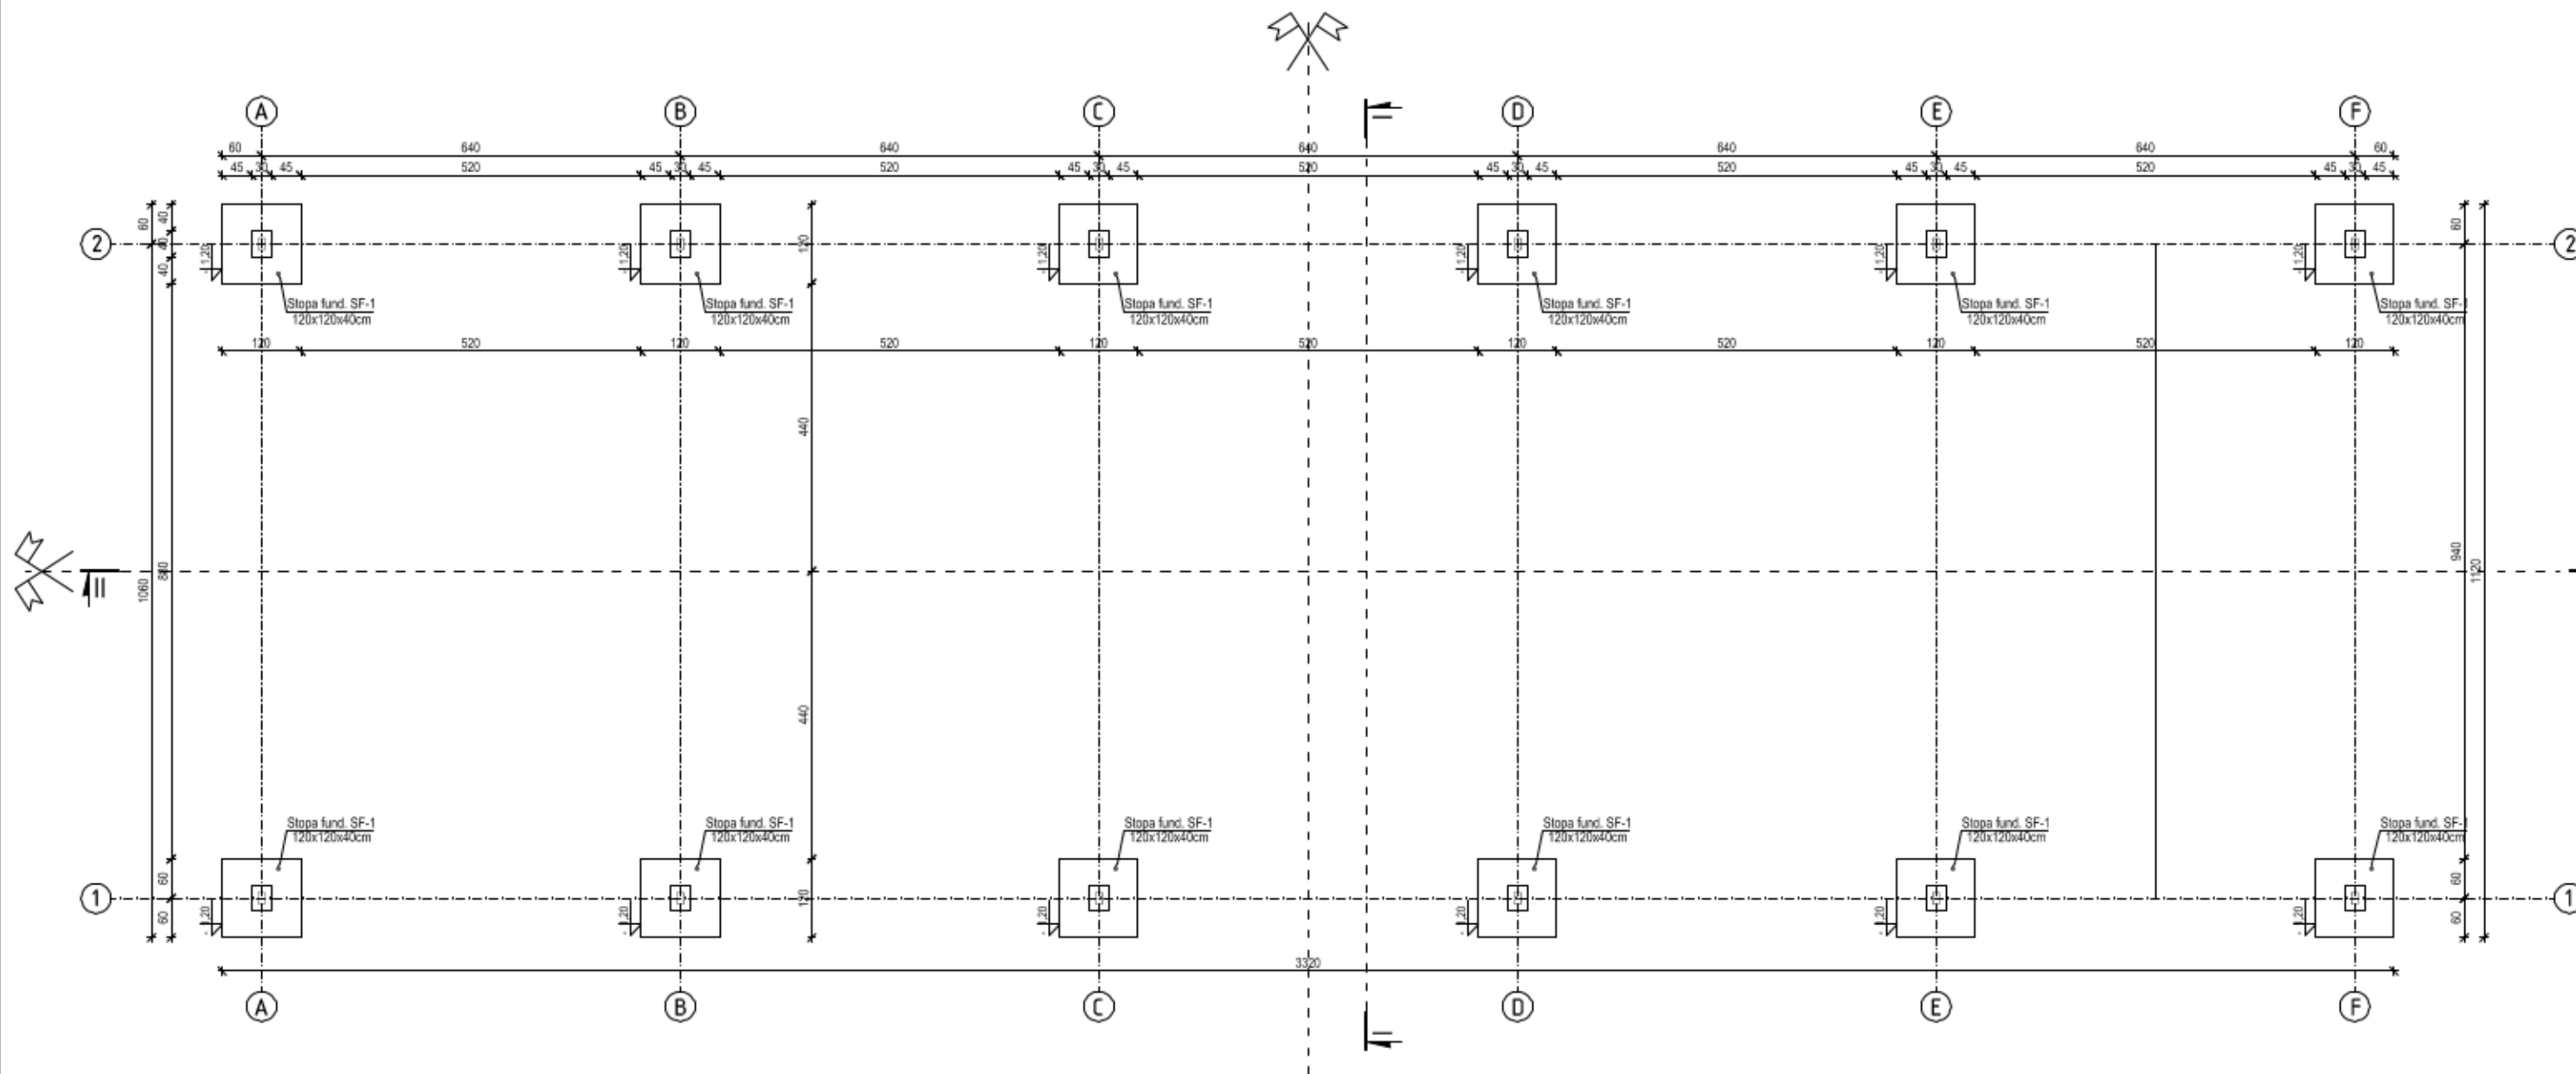

- Uwaga!!!
1. Wszelkie przewarstwienia nasypów oraz gruntów plastycznych usunąć i zastąpić chudym betonem
 2. W fundamentach przewidzieć uziemnienie wg.projektu elektrycznego

Beton C 20/25 XC2 $f_{cd}=13,3\text{MPa}$ $f_{ck}=20\text{MPa}$
Stal A-0 "Ø" St0S-b $f_{yd}=190\text{MPa}$ $f_{yk}=220\text{MPa}$
Stal A-IIIN "#" BSt500 $f_{yd}=420\text{MPa}$ $f_{yk}=500\text{MPa}$

PROJEKT BUDOWLANY		
Inwestycja	Zagospodarowanie terenu na przebudowę targowiska stałego wraz z budową dwóch wiat stalowych, toalet publicznej, wiaty sanitariatowej, budynku gospodarczego, pawilonów handlowych oraz infrastruktury towarzyszącej w postaci ciągów pieszo-jazdnych, parkingów, instalacji zewnętrznych: wody, elektroenergetycznej i oświetlenia terenu, instalacji wewnętrznych: wody, kanalizacji sanitarnej, elektrycznej i wentylacji mechanicznej	
Lokalizacja	Działka nr ewid. 881/5; 882/4; 512/4; 592 jednostka ewidencyjna 141703_2 Celestynów obręb 0001 Celestynów gmina Celestynów	
Rozdział 5:	PROJEKT WIATY TARGOWEJ	
Temat rys.	RZUT FUNDAMENTÓW - WIATA BEZ PAWILONÓW	Skala 1:100 Nr rys. B-2
Inwestor	 Gmina Celestynów ul. Regucka 3 05-430 Celestynów	
Projekt	PRB CONSULTING JĄROSLAW BAĆHOREK ul. Sandomierska 26A 27-600 Ostrowiec Świętokrzyski tel. 0601 695 077, fax 41 242 18 02	
Konstrukcja	---	podpis
Opracował:		
Projektował:	mgr inż. arch. Zbigniew Doktor	227/KL/72
Sprawdził:	mgr inż. Maciej Glibowski	SWK/0007/POOK/13