



ELEWACJA PÓŁNOCNO-ZACHODNIA

SKALA 1:100

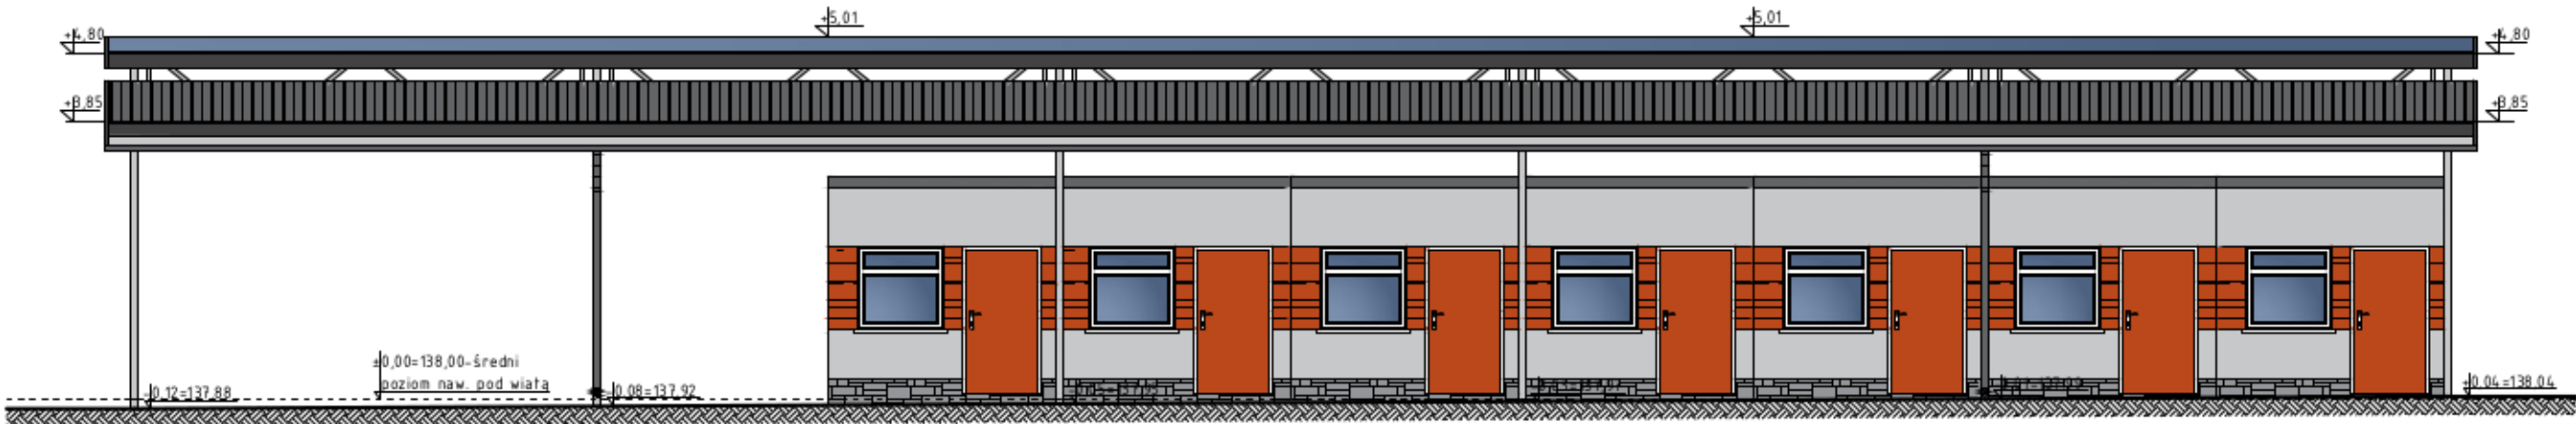

ELEWACJA PÓŁNOCNO-WSCHODNIA

SKALA 1:100

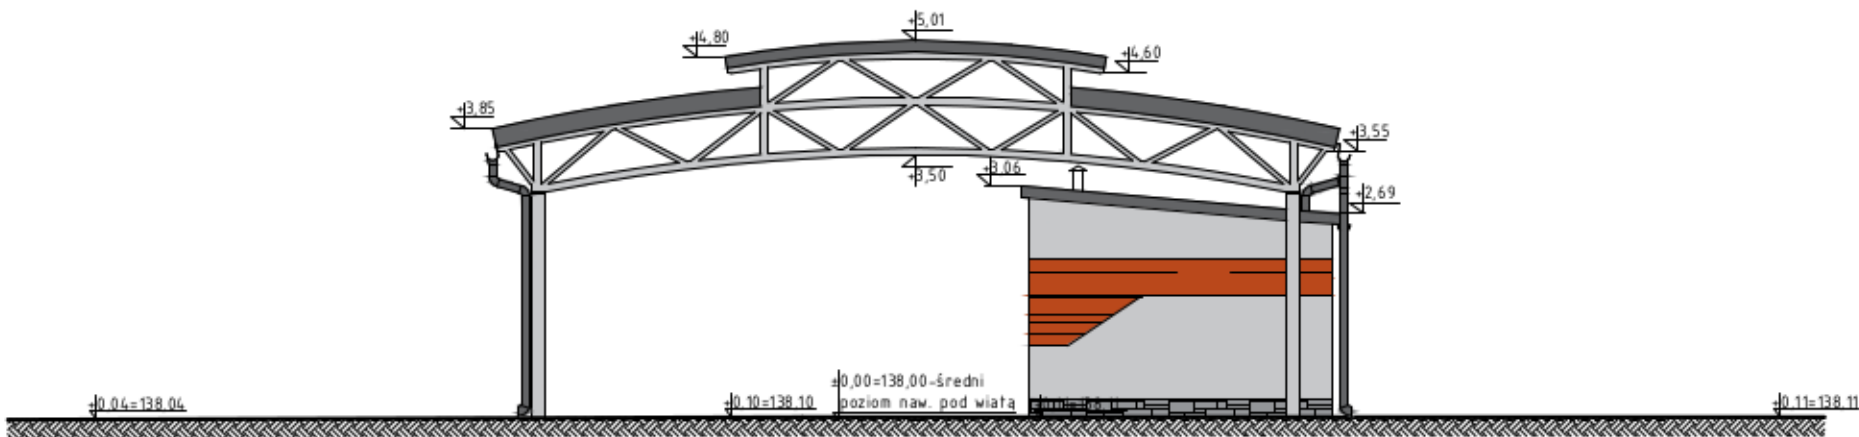

UWAGA: -Wszystkie wymiary zweryfikować z natury!!!

PROJEKT BUDOWLANY			
Inwestycja	Zagospodarowanie targowiska polegające na przebudowie targowiska stałego wraz z budową dwóch wiat stałych, toalety publicznej, wiaty śmietnikowej, budynku gospodarczego, pawilonów handlowych oraz infrastruktury towarzyszącej w postaci ciągów pieszo-jazdnych, parkingów, instalacji zewnętrznych: wody, elektroenergetycznej i oświetlenia terenu, instalacji wewnętrznych: wody, kanalizacji sanitarnej, elektrycznej i wentylacji mechanicznej		
Lokalizacja	Działka nr ewid. 881/5; 882/4; 512/4; 592 jednostka ewidencyjna 141703_2 Celestynów obręb 0001 Celestynów gmina Celestynów		
Rozdział 5:	PROJEKT WIATY TARGOWEJ		
Temat rys.	ELEWACJA PÓŁNOCNO-ZACHODNIA		Skala 1:100
	ELEWACJA PÓŁNOCNO-WSCHODNIA		Nr rys. A-5
Inwestor	 Gmina Celestynów ul. Regułka 3 05-430 Celestynów		
Projekt	PRB CONSULTING JAROSŁAW BĄCHOREK ul. Sandomierska 26A 27-400 Ostrowiec Świętokrzyski tel. 0601 695 077, fax 41 242 18 02		
Architektura	mgr inż. arch. Anna Maciantowicz		KL175/92
Projektował:	mgr inż. arch. Zbigniew Doktor		227/KL/72
Sprawdził:			