

RZUT FUNDAMENTÓW


SKALA 1:100, 1:20

UWAGA:

- Wszystkie wymiary zweryfikować z natury!!!
- Pod ławami i stopami wykonać podkład z chudego betonu C12/15 (B15),
- Otulina w ławach i stopach fundamentowych gr. 8,0cm,
- Fundamenty zabezpieczyć izolacjami przeciwwilgociowymi:
- Izolacja pozioma 2x papa na lepiku
- Izolacja pionowa ABIZOL R+P, folia kubelkowa wokół ścian fundamentowych
- Stal AIII-N RB 500, A0 S10s


ŁAWA L1

SKALA 1:20

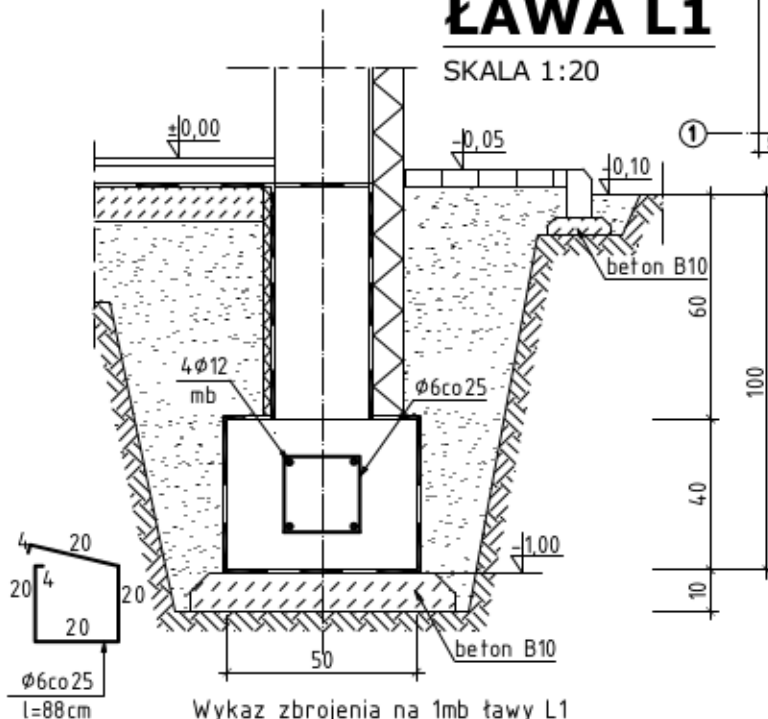

Wykaz zbrojenia na 1mb ławy L1

Nr	Średnica [mm]	Długość [cm]	Liczba [szt.]	Długość ogólna [m]	
				S10S-b	RB500
1	12	100	4	φ6	φ12
2	6	88	5	4,40	4,00
Długość ogólna wg średnic [m]				4,40	4,00
Masa 1mb pręta [kg/mb]				0,222	0,888
Masa prętów wg średnic [kg]				0,98	3,55
Masa prętów wg gatunków stali [kg]				0,98	3,55
Masa całkowita [kg]				4,55	

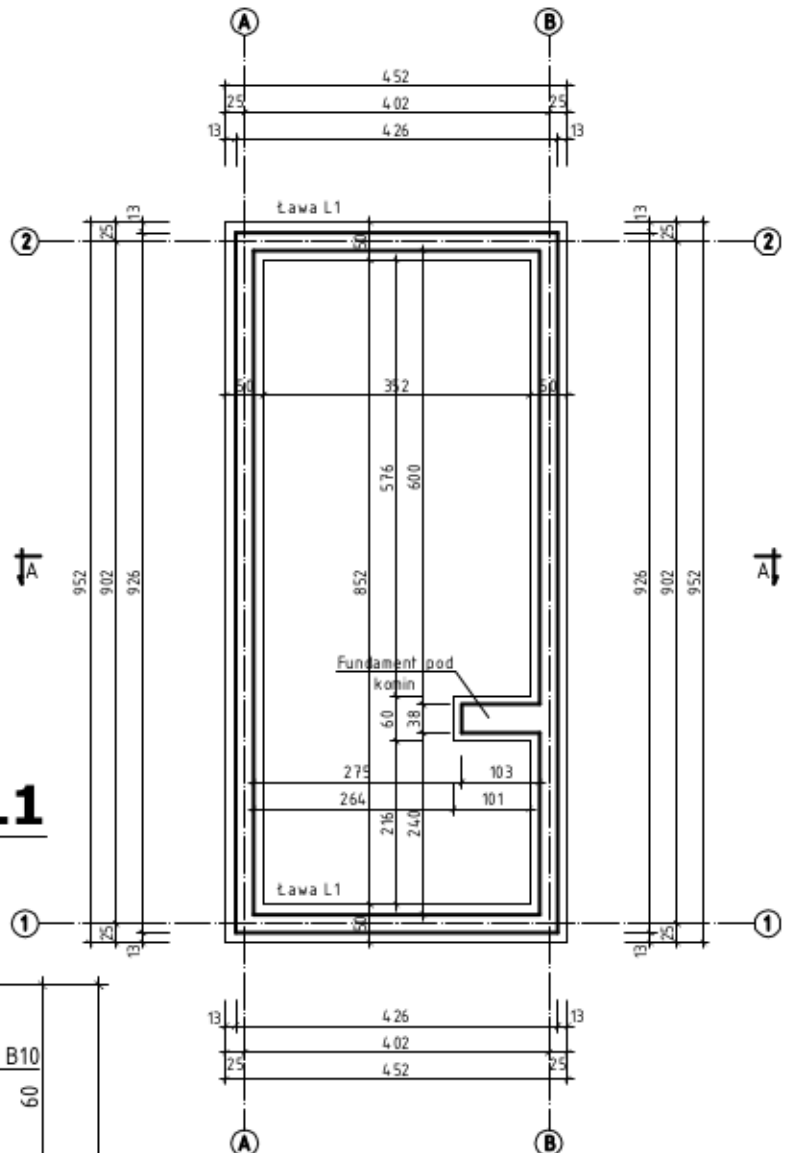

Beton	C16/20	(B20)
Stal	A0	StOS
	AIII-N	RB500
Otulina	80 mm	

PROJEKT BUDOWLANY

Investycja	Zagospodarowanie targowiska polegającego na przebudowie targowiska stałego wraz z budową dwóch wiat stalowych, toalet publicznej, wiaty śmietnikowej, budynku gospodarczego, pawilonów handlowych oraz infrastruktury towarzyszącej w postaci ciągów pieszo-jezdnich, parkingów, instalacji zewnętrznych: wody, elektroenergetycznej i oświetlenia terenu, instalacji wewnętrznych: wody, kanalizacji sanitarnej, elektrycznej i wentylacji mechanicznej		
Lokalizacja	Działka nr ewid. 881/5; 882/4; 512/4; 592 jednostka ewidencyjna 141703_2 Celestynów obręb 0001 Celestynów gmina Celestynów		
Rozdział 6:	PROJEKT BUDYNKU GOSPODARCZEGO		
Temat rys.	RZUT FUNDAMENTÓW, ŁAWA L1		Skala 1:100, 1 Nr rys. 1
Investor	 Gmina Celestynów ul. Rybacka 3 05-430 Celestynów		
Projekt	PRB CONSULTING JACZAW BACIŁOREK ul. Sandomierska 26A 27-400 Ostrowiec Świętokrzyski tel. 0601 695 077, fax 41 242 18 0		
Konstrukcja	mgr inż. arch. Zbigniew Doktor		
Projektował:	mgr inż. arch. Zbigniew Doktor		227/KL/72
Sprawdził:	mgr inż. Miodęk Gilbowski		SWK/0007/POOK/13