



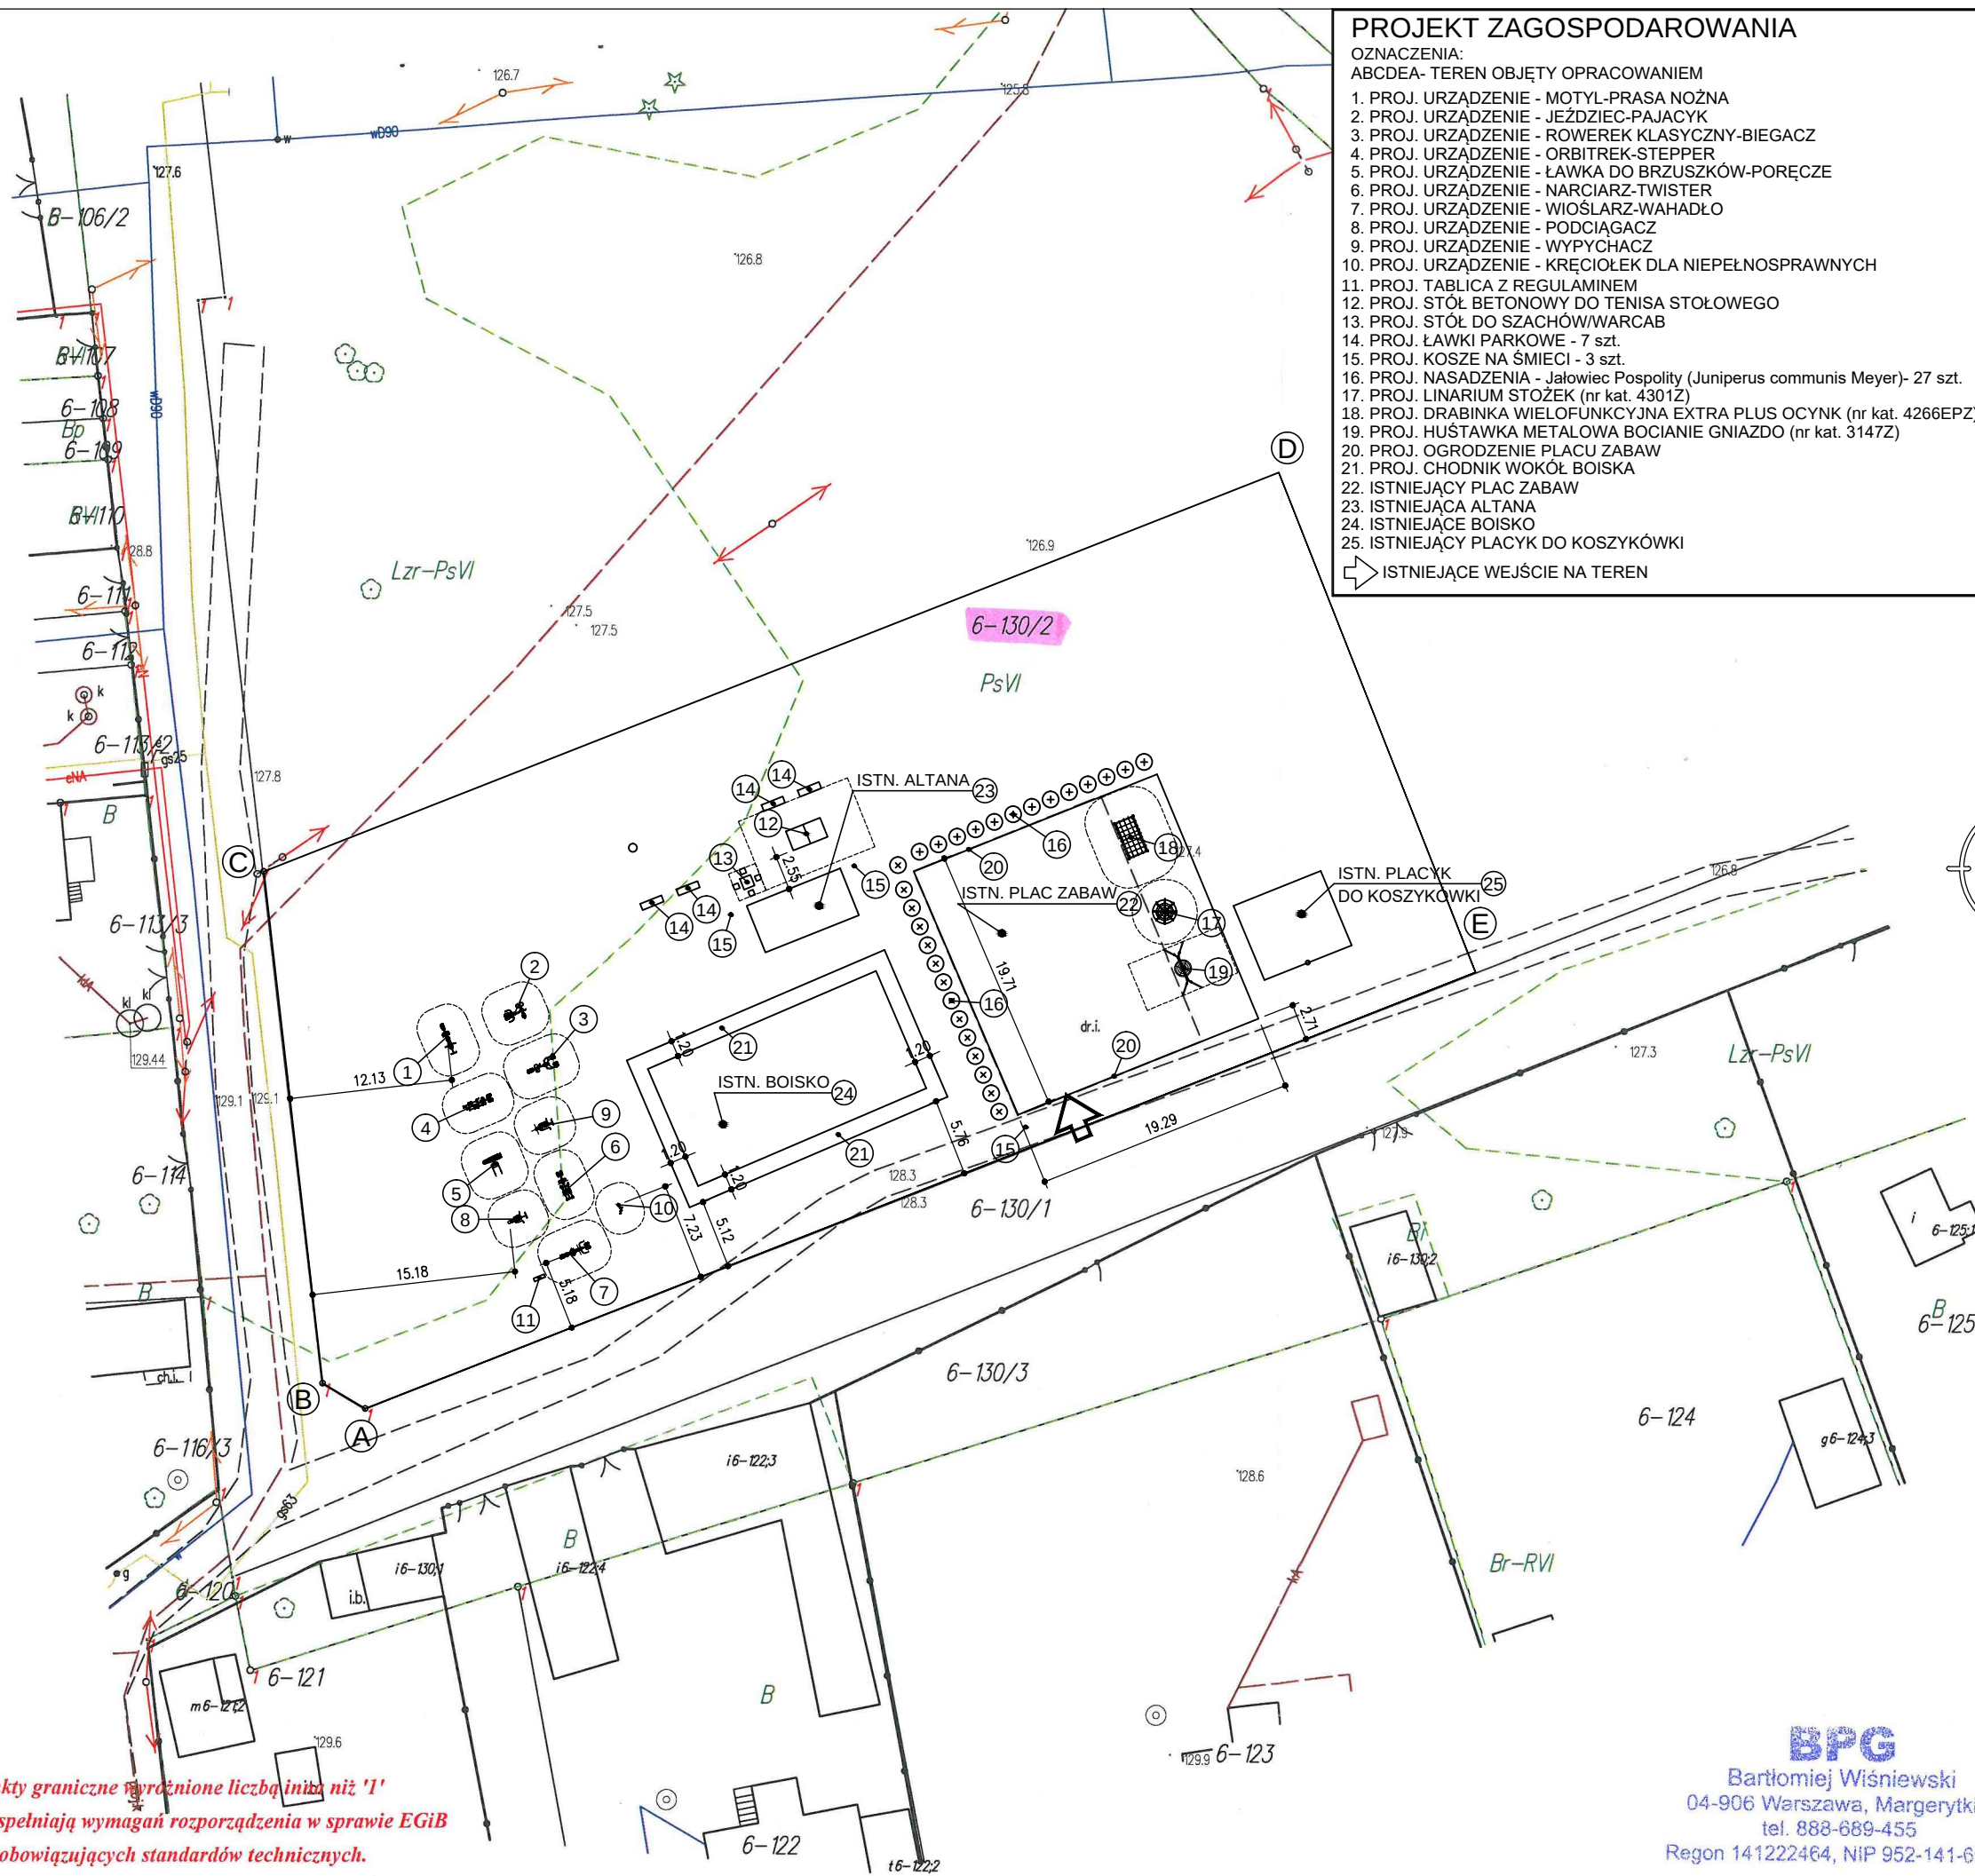

- PROJEKT ZAGOSPODAROWANIA**
- OZNACZENIA:
ABCDEA- TEREN OBJĘTY OPRACOWANIEM
1. PROJ. URZĄDZENIE - MOTYL-PRASA NOŻNA
 2. PROJ. URZĄDZENIE - JEZDZIEC-PAJACYK
 3. PROJ. URZĄDZENIE - ROWEREK KLASYCZNY-BIEGACZ
 4. PROJ. URZĄDZENIE - ORBITREK-STEPPER
 5. PROJ. URZĄDZENIE - ŁAWKA DO BRZUSZKÓW-PORĘCZE
 6. PROJ. URZĄDZENIE - NARCIARZ-TWISTER
 7. PROJ. URZĄDZENIE - WIOŚLARZ-WAHADŁO
 8. PROJ. URZĄDZENIE - PODCIĄGACZ
 9. PROJ. URZĄDZENIE - WYPYCHACZ
 10. PROJ. URZĄDZENIE - KRĘCIOŁEK DLA NIEPEŁNOSPRAWNYCH
 11. PROJ. TABLICA Z REGULAMINEM
 12. PROJ. STÓŁ BETONOWY DO TENISA STOŁOWEGO
 13. PROJ. STÓŁ DO SZACHÓW/WARCAB
 14. PROJ. ŁAWKI PARKOWE - 7 szt.
 15. PROJ. KOSZE NA ŚMIECI - 3 szt.
 16. PROJ. NASADZENIA - Jałowiec Pospolity (Juniperus communis Meyer)- 27 szt.
 17. PROJ. LINARIUM STOŻEK (nr kat. 4301Z)
 18. PROJ. DRABINKA WIELOFUNKCYJNA EXTRA PLUS OCYNK (nr kat. 4266EPZ)
 19. PROJ. HUŚTAWKA METALOWA BOCIANIE GNIAZDO (nr kat. 3147Z)
 20. PROJ. OGRODZENIE PLACU ZABAW
 21. PROJ. CHODNIK WOKÓŁ BOISKA
 22. ISTNIEJĄCY PLAC ZABAW
 23. ISTNIEJĄCA ALTANA
 24. ISTNIEJĄCE BOISKO
 25. ISTNIEJĄCY PLACYK DO KOSZYKÓWKI
- ➡ ISTNIEJĄCE WEJŚCIE NA TEREN

Poświadczam, że niniejszy dokument został opracowany w wyniku prac geodezyjnych i kartograficznych, których rezultaty zawiera operat techniczny wpisany do ewidencji materiałów państwowego zasobu geodezyjnego i kartograficznego	
Organ prowadzący państwowy zasób geodezyjny i kartograficzny	Starosta Otwocki
Identyfikator ewidencyjny materiału zasobu - operatu technicznego	P.1417.2016.3199.
Data wpisania operatu technicznego do ewidencji materiałów zasobu	2016 -10- 2 5
Imię, nazwisko i podpis osoby reprezentującej organ	Z up. STAROSTY

Geodeta Państwowy
mgr inż. Jacek Kossowski

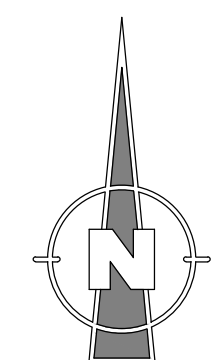

Objekt	BUDOWA OBIEKTÓW MAŁEJ ARCHITEKTURY W RAMACH SIŁOWNI PLENEROWEJ	
Adres	LASEK DZIAŁKA NR EW. 130/2 OBR. LASEK GM. CELESTYNÓW	
Nazwa rys.	PROJEKT ZAGOSPODAROWANIA TERENU	
1:500	Nr rys.	Z-1
08.02.2018 r.		
Funkcja	Imię i nazwisko	Podpis
Projektant	mgr inż. Dariusz Nykiel upr. Wa-13/02 do projektowania w specjalności konstrukcyjno-budowlanej bez ograniczeń	

MAPA DO CELÓW PROJEKTOWYCH
województwo mazowieckie, powiat otwocki
gmina 141703_2 CELESTYNÓW
obręb 141703_2.0006 LASEK
dz. ew. 130/2

skala 1: 500 Układ: wsp. 2000/7, wys. K-86
GK.III.6640.1.3769.2016

Mapa niniejsza jest aktualna na dzień **18-10-2016r.**
Nie wyklucza się istnienia w terenie innych nie wykazanych na niniejszej mapie urządzeń podziemnych, które nie były zgłoszone do inwentaryzacji. Mapa została wykonana bez sprawdzenia, czy na aktualizowanym terenie występują służebności gruntowe.

BPG
Bartłomiej Wiśniewski
04-906 Warszawa, Margerytki 6
tel. 888-689-455
Regon 141222464, NIP 952-141-69-43

GEODETA UPRAWNIONY
mgr inż. Dawid Leszmann
Upr. Nr 11833

Punkty graniczne wyznaczone liczbą inna niż '1'
nie spełniają wymagań rozporządzenia w sprawie EGib
lub obowiązujących standardów technicznych.