

PROJEKT ZAGOSPODAROWANIA



OZNACZENIA:

ABCDEA – TEREN OBJĘTY OPRACOWANIEM

1. PROJEKTOWANE URZĄDZENIE – BIEGAJĄCY – ROWEREK KLASYCZNY
 2. PROJEKTOWANE URZĄDZENIE – WIOSŁARZ – NARCZARZ
 3. PROJEKTOWANA TABLICA Z REGULAMINEM
 4. PROJEKTOWANE UTMARZENIE Z KOSTKI BETONOWEJ
 5. ISTNIEJĄCY CHODNIK Z KOSTKI BETONOWEJ
 6. ISTNIEJĄCE OGRODZENIE PLACU ZABAW
- ISTNIEJĄCE WEJŚCIE NA PLAC ZABAW

Podpisz się, że niniejszy dokument został opracowany w wyniku prac geodezyjnych i kartograficznych, których rezultaty zawierał zwieczny wpisany do ewidencji materiałów państwowego zasobu geodezyjnego i kartograficznego	
Organ prowadzący państwowy zasób geodezyjny i kartograficzny	Starosta Ostrowski
Identyfikator ewidencyjny materiału zasobu - opisu technicznego	P.1417.2016...3004
Data wypisania opisu technicznego do ewidencji materiałów zasobu	2016 -10- 11
Imię, nazwisko i podpis osoby reprezentującej organ	7.10.2016 STABOŚCIV

Geodeta Pomiary
mgr inż. Jacek Kosowski

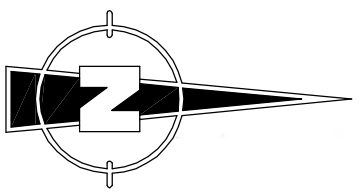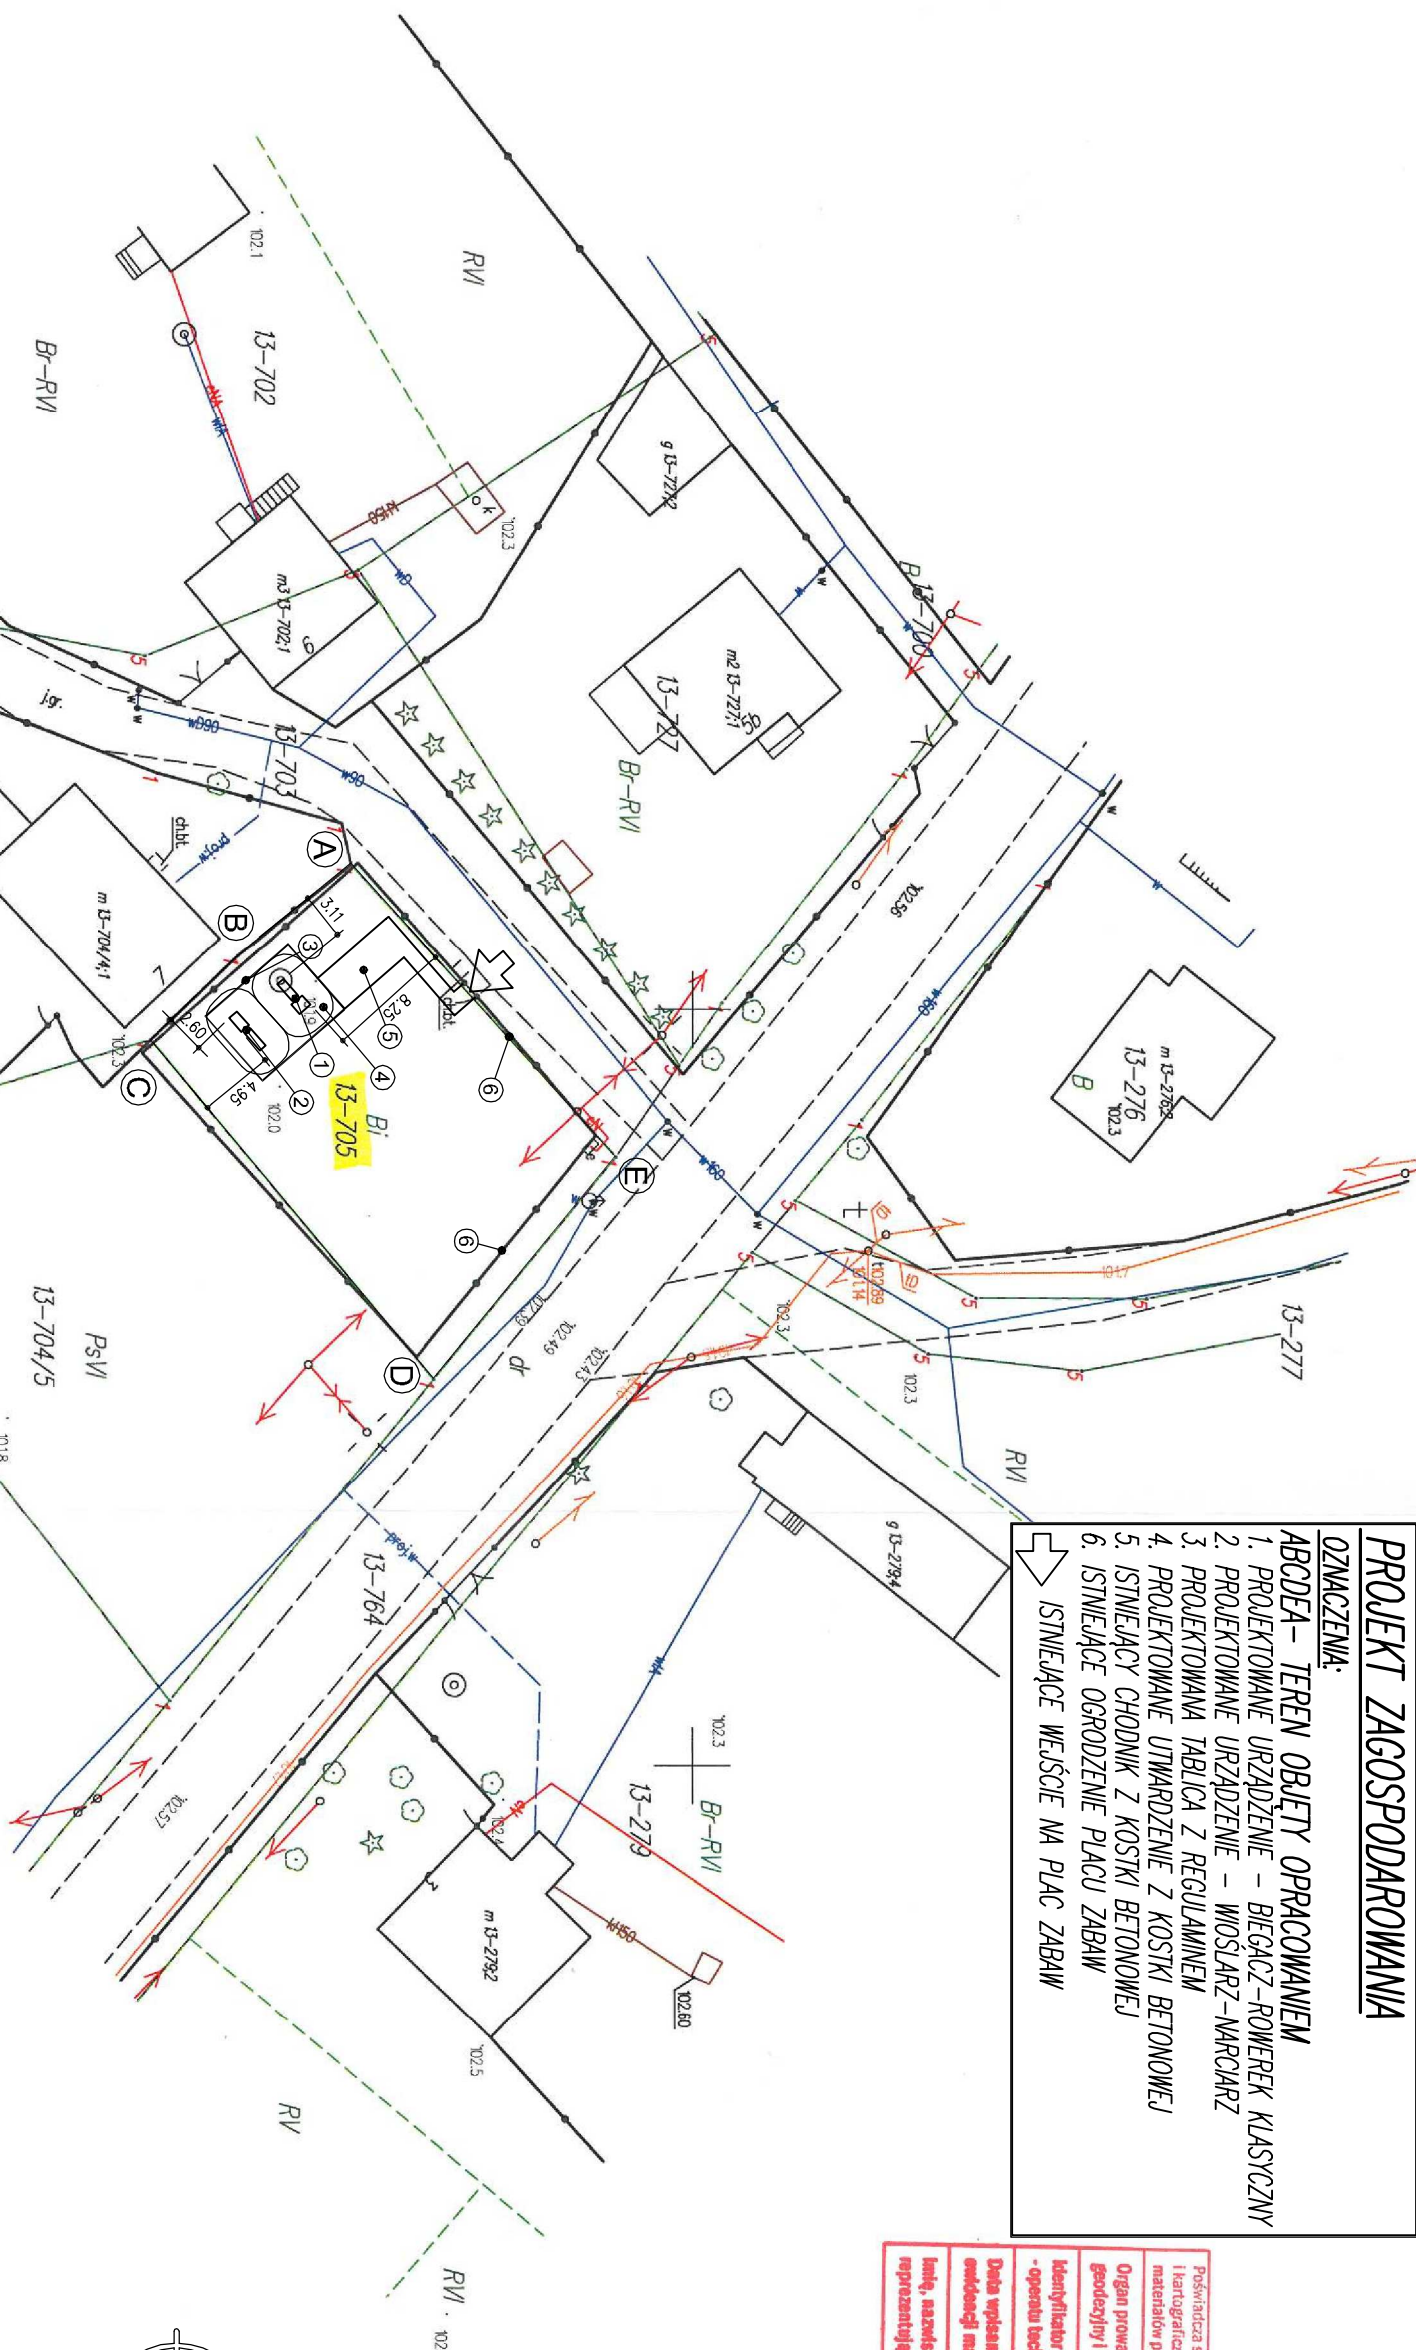

Objekt BUDOWA OBIEKTÓW MAŁEJ ARCHITEKTURY W RAMACH SIŁOWNI PLENEROWEJ	
Adres TABOR DZIAŁKA NR EW. 705 OBR. TABOR, GM. CELESTYNÓW	
Nazwa rys. PROJEKT ZAGOSPODAROWANIA TERENU	
Skala 1:500	Nr rys. Z-1
Data 19.10.2016 r.	
Funkcja mgr inż. Dariusz Nykiel	Podpis
Projektant mgr inż. Dariusz Nykiel upr. Wa-13/02 do projektowania w specjalności konstrukcyjno-budowlanej bez ograniczeń	

MAPA DO CELÓW PROJEKTOWYCH

województwo mazowieckie, powiat otwocki
gmina 141703 2 CELESTYNÓW
obręb 141703_2.0013 TABOR
dz. ew. 705

skala 1: 500

Układ: wsp. 2000/7, wys. K-86

GK.III.6640.1.3525.2016

Mapa niniejsza jest aktualna na dzień 29-09-2016r.
Nie wyklucza się istnienia w terenie innych nie wykazanych
na niniejszej mapie urządzeń podziemnych, które nie były
zgłoszone do inwentaryzacji. Mapa została wykonana bez
sprawdzenia, czy na aktualizowanym terenie występują
służebności gruntowe.

Punkty graniczne wyróżnione liczbą inna niż '1'
nie spełniają wymagań rozporządzenia w sprawie EGIB
lub obowiązujących standardów technicznych.

BPG

Bartłomiej Wiśniewski
04-906 Warszawa, Margeryki 6
tel. 888-689-455
Regon 141222464, NIP 952-141-69-43

GEODETA UPRAWNIENY
mgr inż. Dawid Leszczmann
Upr. Nr 17833