

PROJEKT ZAGOSPODAROWANIA

OZNACZENIA:



ABCD – TEREN OBJĘTY OPRACOWANIEM

- 1. PROJEKTOWANE URZĄDZENIE – NARCZARZ
 - 2. PROJEKTOWANE URZĄDZENIE – WACHADŁO
 - 3. PROJEKTOWANA TABLICA Z REGULAMINEM
 - 4. PROJEKTOWANE UTMARCZENIE Z KOSKI BETONOWEJ
 - 5. ISTNIEJĄCE UTMARCZENIE Z KOSKI BETONOWEJ
 - 6. ISTNIEJĄCE OGRODZENIE DZIAŁKI
- ISTNIEJĄCE WEJŚCIE

Podpisana się na tym rysunku inżynier geodeta w imieniu prac geodetycznych i kartograficznych, stosując do niniejszego projektu i techniczny wpisany do ewidencji materiałów państwowego zasobu geodetycznego i kartograficznego	
Organ prowadzący państwowy zasób geodetyczny i kartograficzny	Starosta Ostrowski
Identyfikator ewidencyjny materiału zasobu - operatu technicznego	P.1417.2016... 3004
Data wpisania operatu technicznego do ewidencji materiałów zasobu	2016-10-11
Imię, nazwisko i podpis osoby reprezentującej organ	Z up. STABROSTY

Geodeta Powiatowy
mgr inż. Andrzej Kowalczyk

Objekt BUDOWA OBIEKTÓW MAŁEJ ARCHITEKTURY W RAMACH SIŁOWNI PLENEROWEJ	
Adres DYZIN DZIAŁKA NR EW. 58 OBR. DYZIN, GM. CELESTYNÓW	
Nazwa rys. PROJEKT ZAGOSPODAROWANIA TERENU	
Skala 1:500	Nr rys. Z-1
Data 19.10.2016 r.	
Funkcja mgr inż. Dariusz Nykiel	Podpis
Projektant mgr inż. Dariusz Nykiel upr. Wa-1302 do projektowania w specjalności konstrukcyjno-budowlanej bez ograniczeń	

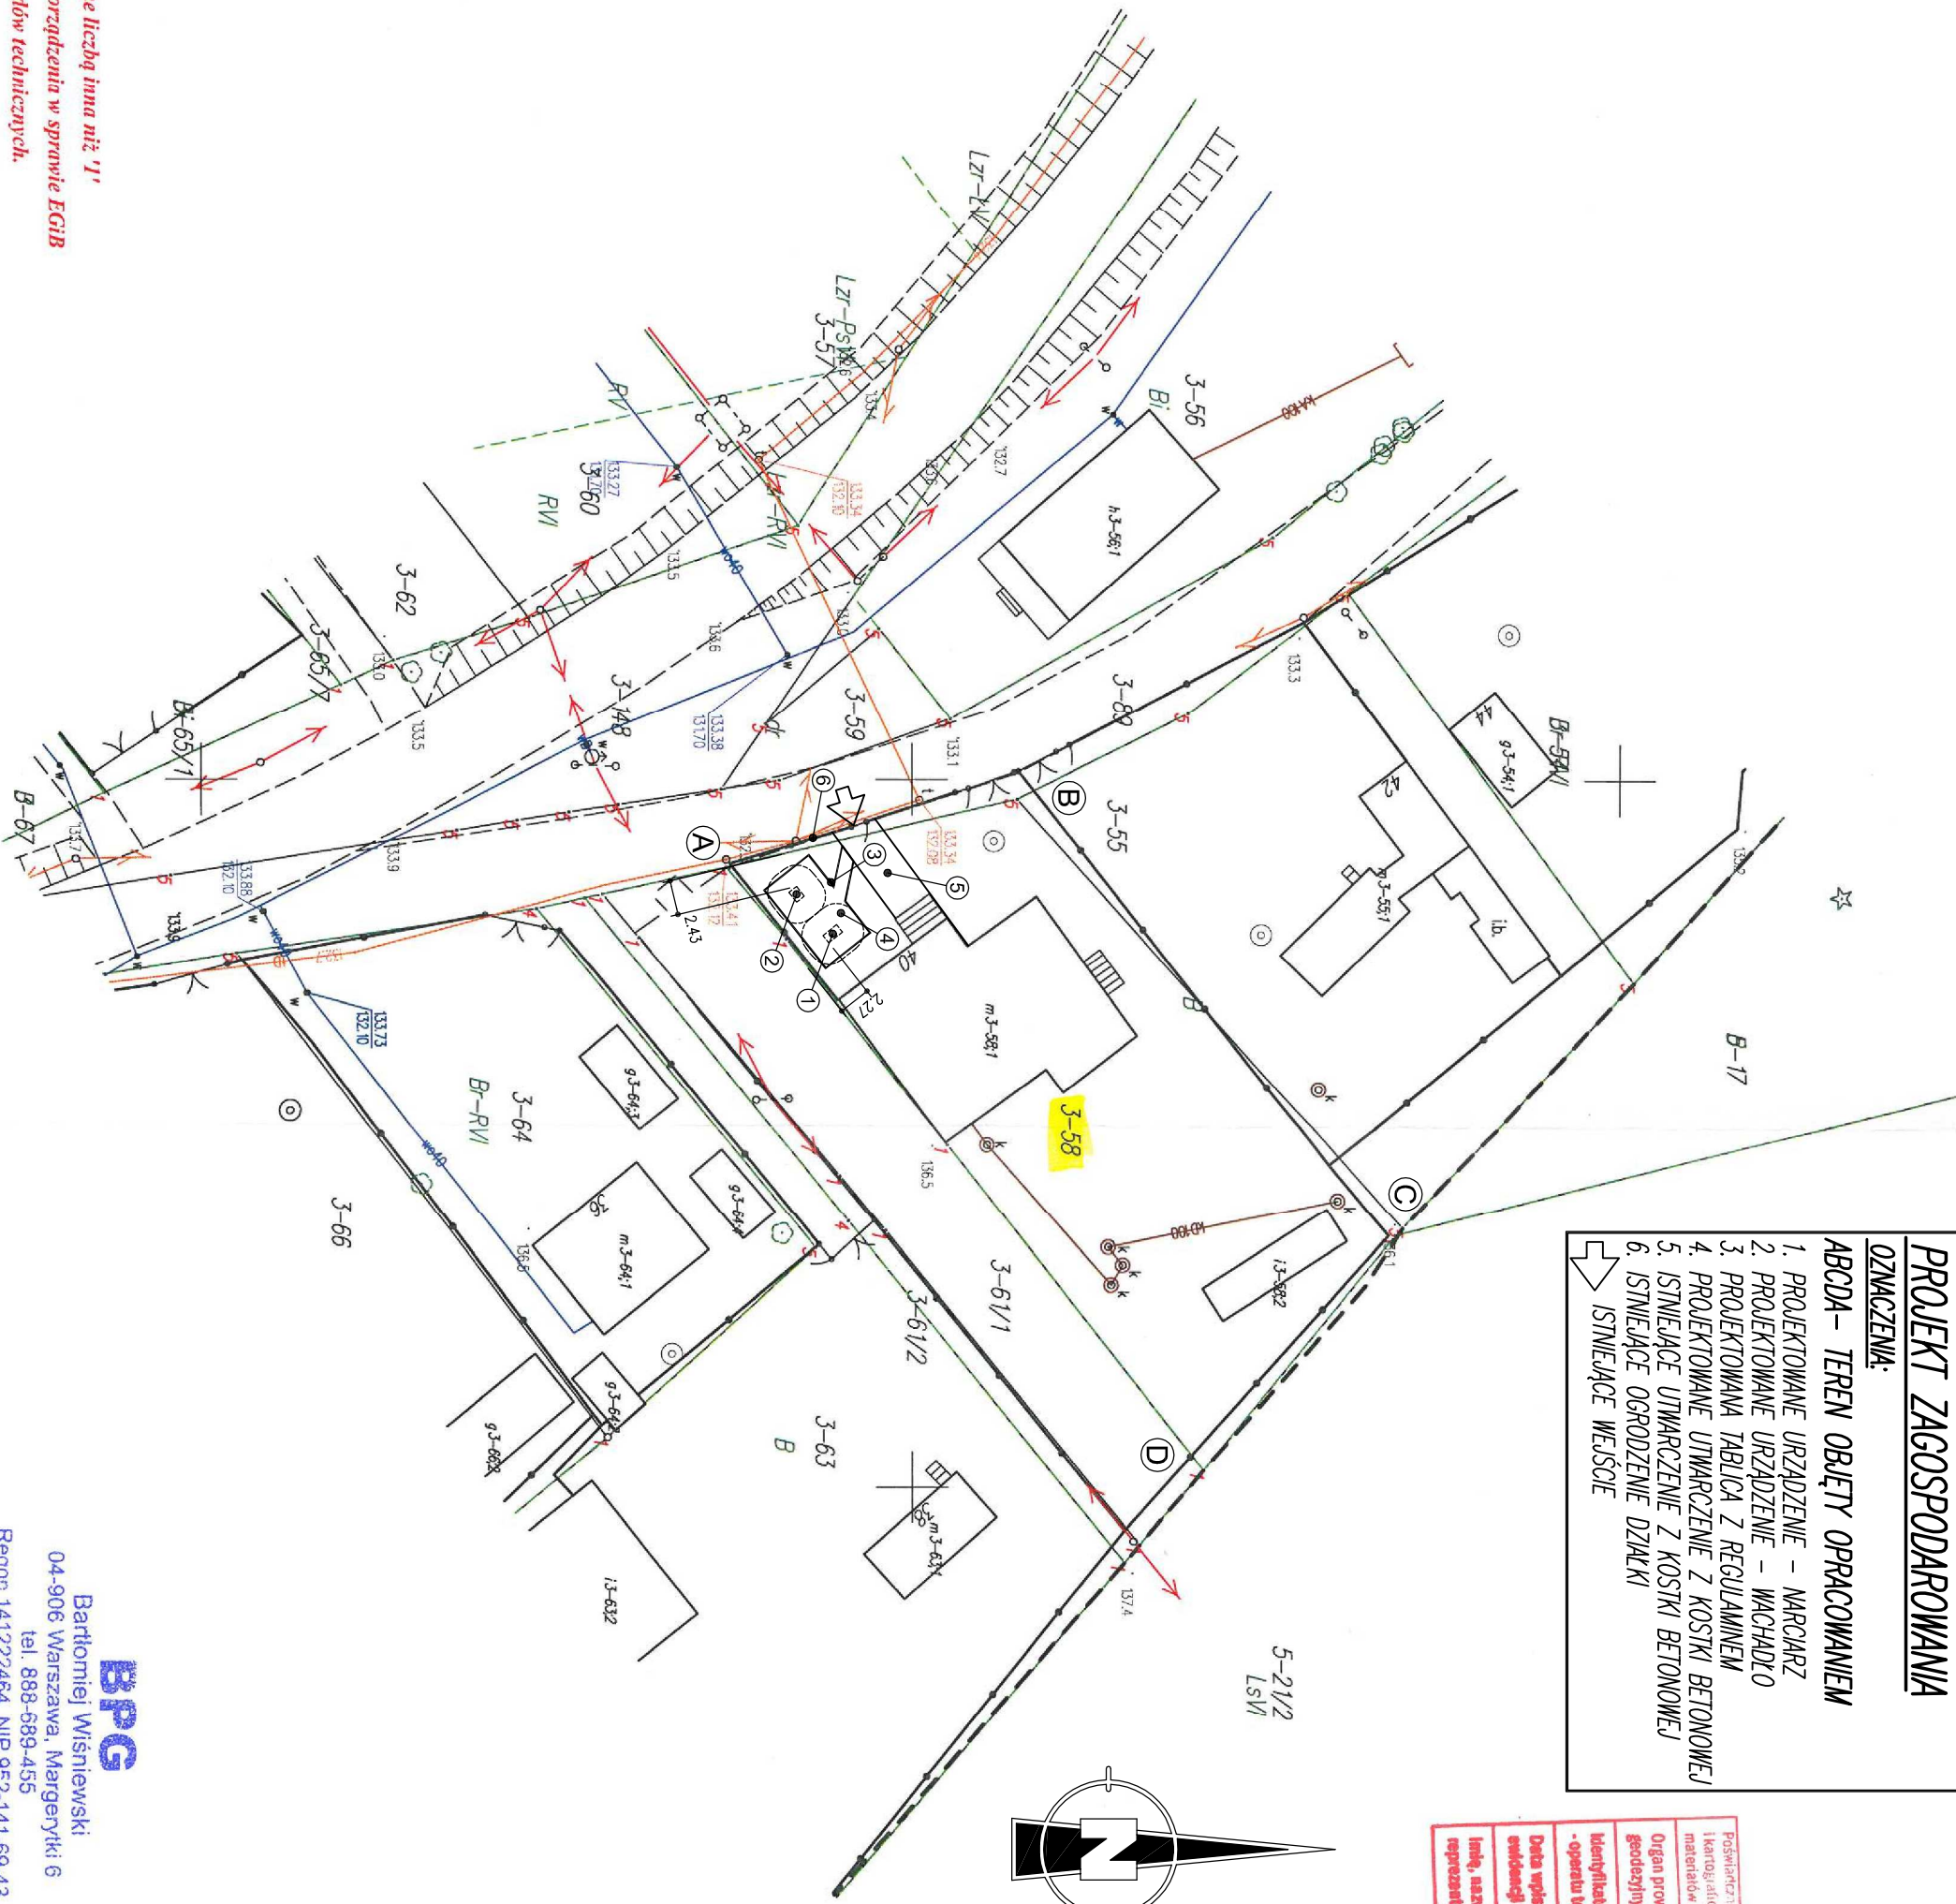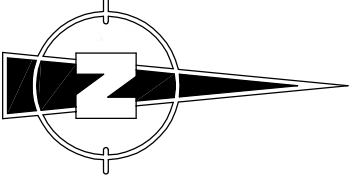

MAPA DO CELÓW PROJEKTOWYCH
województwo mazowieckie, powiat otwocki
gmina 141703_2 CELESTYNÓW
obręb 141703_2.0003 DYZIN
dz. ew. 58
skala 1:500
Układ: wsp. 2000/7, wys. K-86
GK.III.6640.1.3525.2016

Mapa niniejsza jest aktualna na dzień 29-09-2016r.
Mapa nie nadaje się do projektowania budynków sytuowanych w odległości nie większej niż 4,0m od granicy nieruchomości. Nie wyklucza się istnienia w terenie innych nie wykazanych na niniejszej mapie urządzeń podziemnych, które nie były zgłoszone do inwentaryzacji. Mapa została wykonana bez sprawdzenia, czy na aktualizowanym terenie występują służebności gruntowe.

Punkty graniczne wyróżnione liczbą inną niż '1'
nie spełniają wymagań rozporządzenia w sprawie EGIB
lub obowiązujących standardów technicznych.

BPG
Bartłomiej Wiśniewski
04-906 Warszawa, Margerytki 6
tel. 888-689-455
Regon 141222464, NIP 952-141-69-43

GEODETA UPRAWNIENI
mgr inż. Dawid Lesmann
Upr. Nr 1833