

PROJEKT ZAGOSPODAROWANIA

OZNAČENIA:

ABCDEFGA – TEREN OBJĘTY OPRACOWANIEM

1. PROJEKTOWANE URZĄDZENIE – WIOSŁARZ
2. PROJEKTOWANE URZĄDZENIE – PODCIĄGACZ
3. PROJEKTOWANA TABLICA Z REGULAMINEM
4. PROJEKTOWANE UTMARCZENIE Z KOSTKI BETONOWEJ
5. ISTNIEJĄCE OGRODZENIE PLACU ZABAW

ISTNIEJĄCE WEJŚCIE NA PLAC ZABAW

Objekt BUDOWA OBIEKTÓW MAŁEJ ARCHITEKTURY
W RAMACH SIŁOWNI PLENEROWEJ

Adres OSTROWIK
DZIAŁKA NR EW. 333/6
OBR. OSTROWIK, GM. CELESTYNÓW

Nazwa rys. PROJEKT
ZAGOSPODAROWANIA TERENU


Skala 1:500

Data 19.10.2016 r.

Funkcja Inż. i nazwisko

mgr inż. Dariusz Nykiel
upr. Wa-1302
do projektowania w specjalności
konstrukcyjno-budowlanej
bez ograniczeń

Nr rys. Z-1

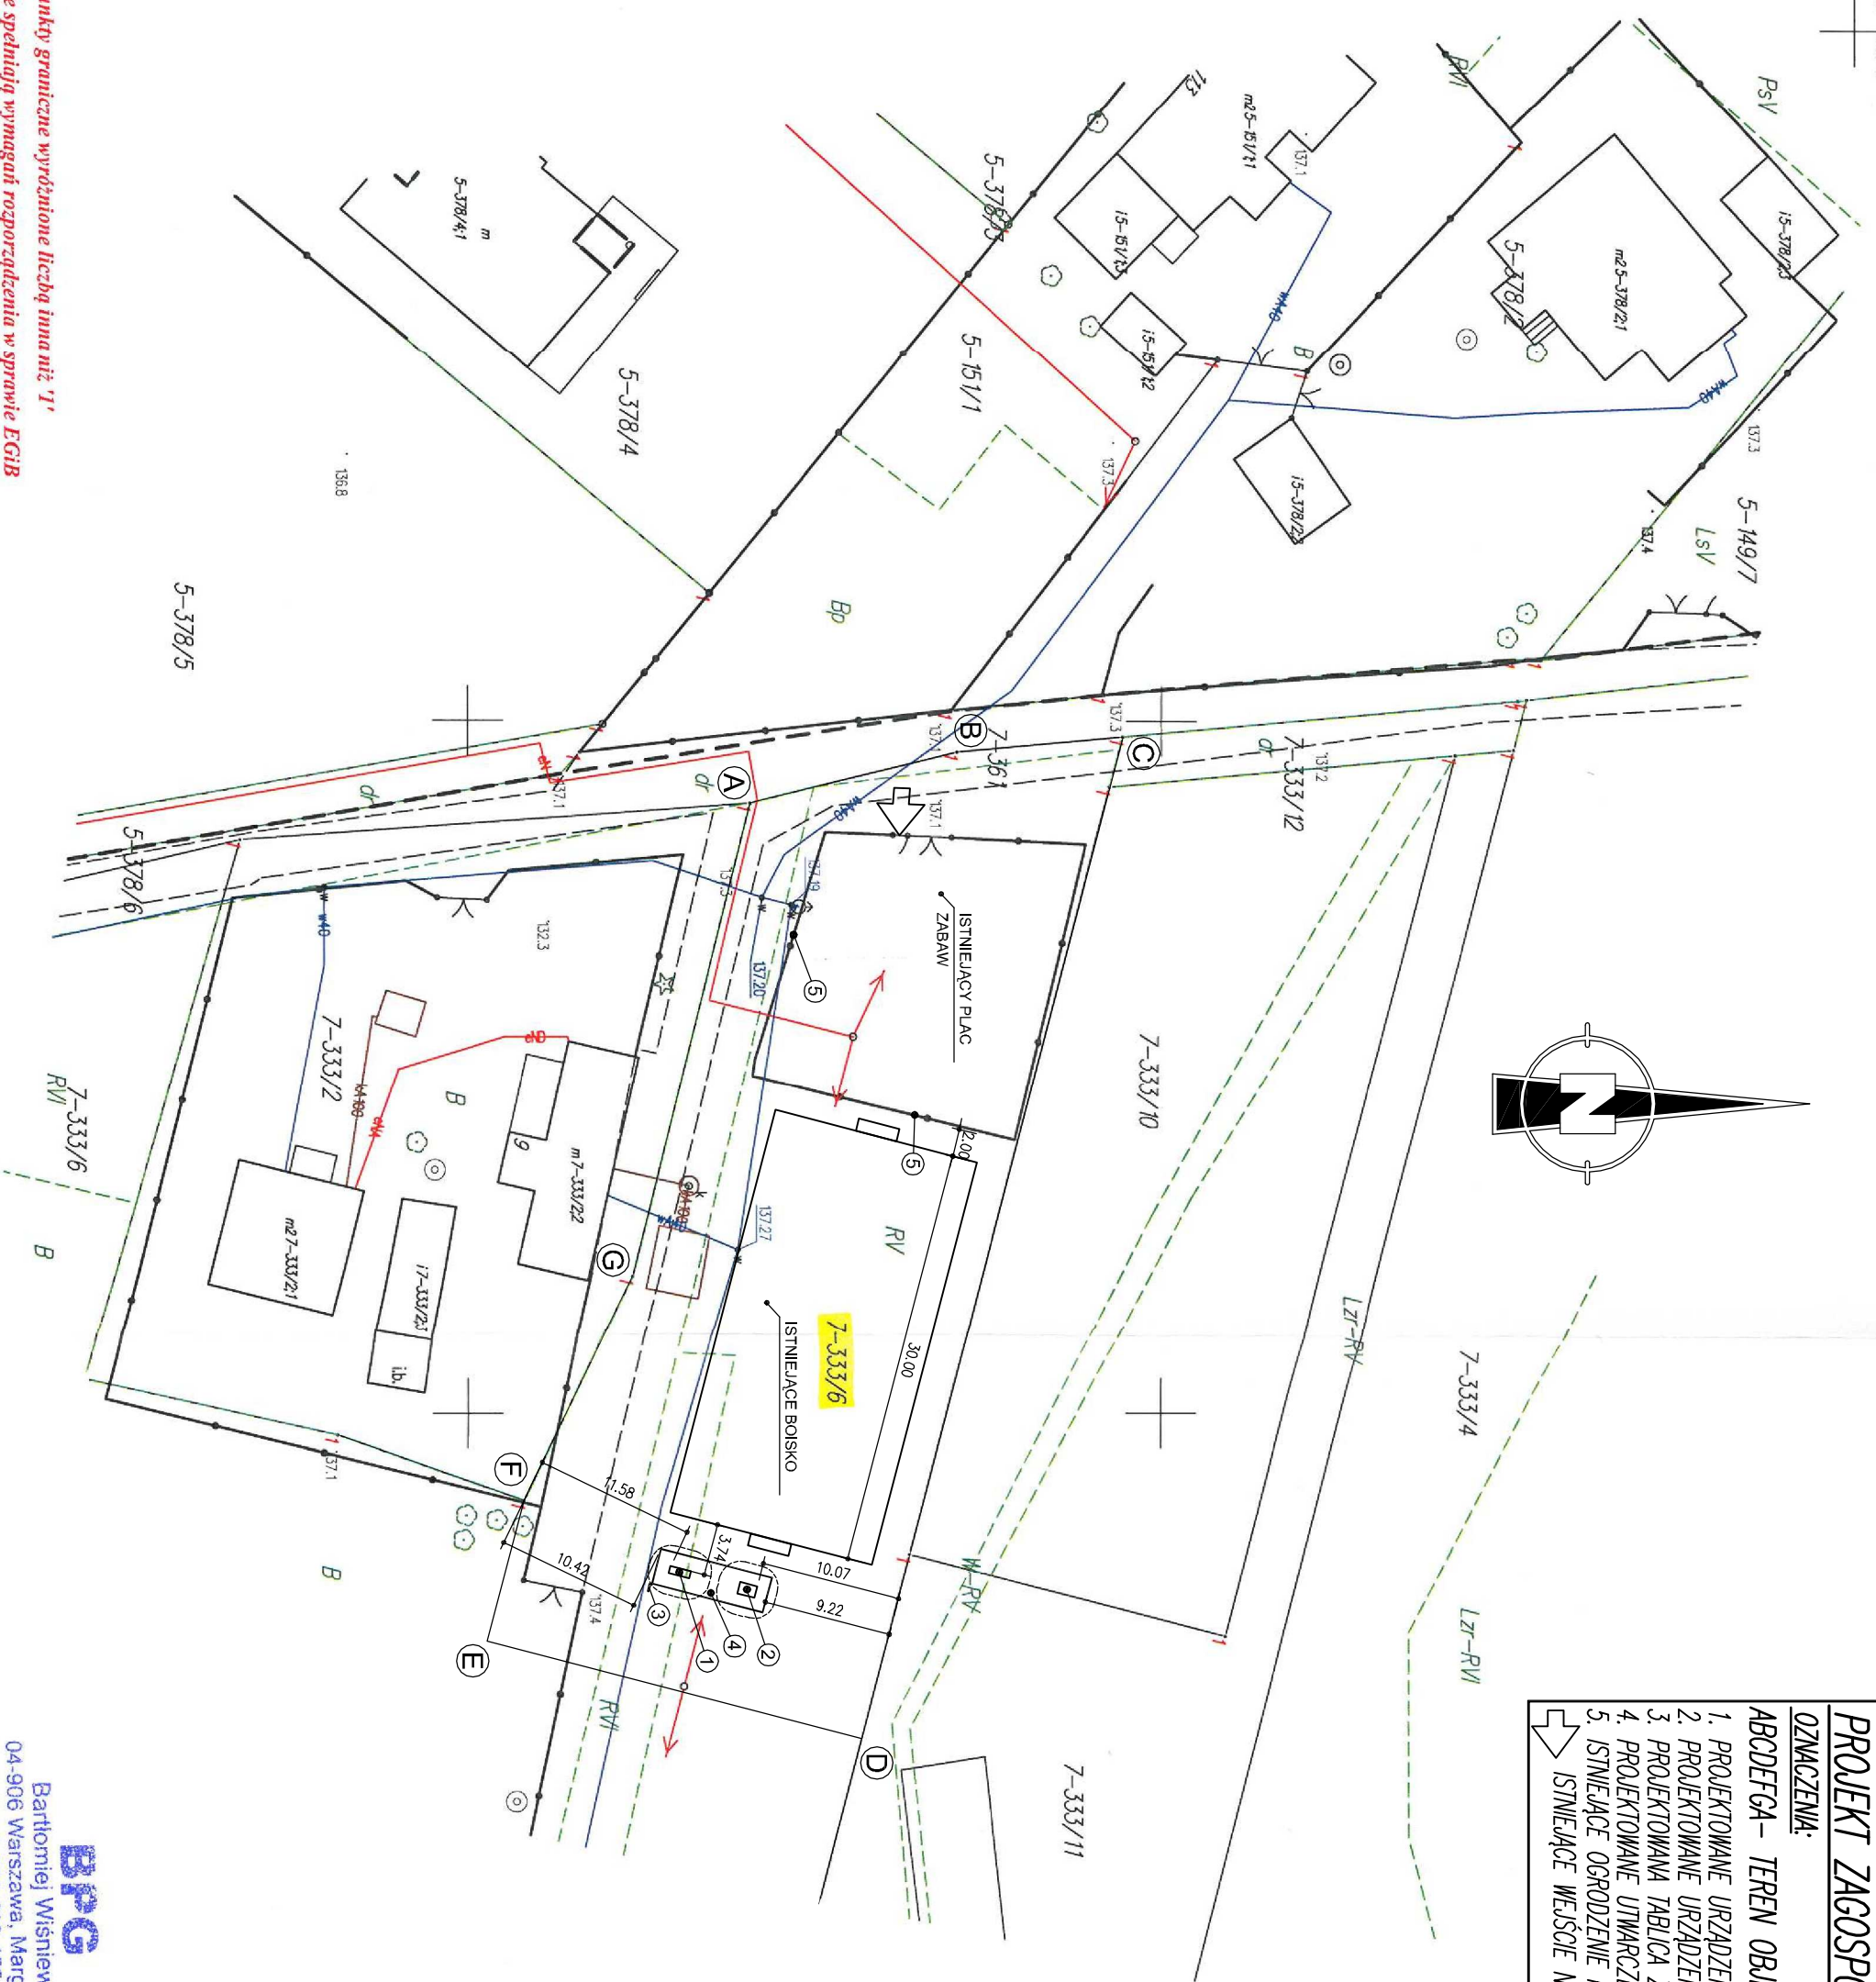

Podpisz się, że niniejszy dokument został opracowany w wyniku prac geodezyjnych i kartograficznych, których rezultaty zawiera operat techniczny wpisany do ewidencji materiałów państwowego zasobu geodezyjnego i kartograficznego	
Organ prowadzący państwowy zasób geodezyjny i kartograficzny	Starosta Ostrowski
Identyfikator ewidencyjny materiałów zasobu - operatu technicznego	P1417.2016..3003
Data wypisania operatu technicznego do ewidencji materiałów zasobu	2016 -10- 1 1
Inib, nazwisko i podpis osoby reprezentującej organ	

Z upr. STAROSTY
Geodeta powiatowy
mgr inż. Jacek Kossowski

MAPA DO CELÓW PROJEKTOWYCH

województwo mazowieckie, powiat otwocki
gmina 141703_2 CELESTYNÓW
obręb 141703_2.0007 OSTROWIK
dz. ew. 333/6

skala 1: 500 Układ: wsp. 2000/7, wys. K-86
GK.III.6640.1.3526.2016

Mapa niniejsza jest aktualna na dzień 29-09-2016 r.
Nie wyklucza się istnienia w terenie innych nie wykazanych na niniejszej mapie urządzeń podziemnych, które nie były zgłoszone do inwentaryzacji. Mapa została wykonana bez sprawdzenia, czy na aktualizowanym terenie występują służebności gruntowe.

Punkty graniczne wyróżnione liczbą inną niż '1'
nie spełniają wymagań rozporządzenia w sprawie EGIB
lub obowiązujących standardów technicznych.

BPG

Bartłomiej Wiśniewski
04-906 Warszawa, Margerytki 6
tel. 888-689-455
Regon 141222464, NIP 952-141-69-43

GEODETA UPRAWNIENY
mgr inż. Dawid Keszmann
Upr. Nr 17833