

MAPA DO CELÓW PROJEKTOWYCH

województwo mazowieckie, powiat otwocki

gmina 141703_2 CELESTYNÓW

obręb 141703_2.0015 PONURZYCA

dz. ew. 1004/1

skala 1: 500

Układ: wsp. 2000/7, wys. K-86

GK.III.6640.1.3526.2016

Mapa niniejsza jest aktualna na dzień 29-09-2016r.

Mapa nie nadaje się do projektowania budynków sytuowanych w odległości nie większej niż 4,0m od granicy nieruchomości. Nie wyklucza się istnienia w terenie innych nie wykazanych na niniejszej mapie urządzeń podziemnych, które nie były zgłoszone do inwentaryzacji. Mapa została wykonana bez sprawdzenia, czy na aktualizowanym terenie występują służebności gruntowe.

GEODETA UPRAWNIONY
mgr inż. Dawid Leszmann
Upr. Nr 11833

BPG


Bartłomiej Wiśniewski
04-906 Warszawa, Margerytki 6
tel. 888-689-455
Regon 141222464, NIP 952-141-69-43

PROJEKT ZAGOSPODAROWANIA

OZNACZENIA:

ABCD- TEREN OBJĘTY OPRACOWANIEM

1. PROJEKTOWANE URZĄDZENIE - NARCIARZ
 2. PROJEKTOWANE URZĄDZENIE - WIOŚLARZ
 3. PROJEKTOWANE URZĄDZENIE - PODCIĄGACZ
 4. PROJEKTOWANA TABLICA Z REGULAMINEM
 5. PROJEKTOWANE UTWARDZENIE Z KOSTKI BETONOWEJ
 6. ISTNIEJĄCE OGRODZENIE DZIAŁKI
- ISTNIEJĄCE WEJŚCIE

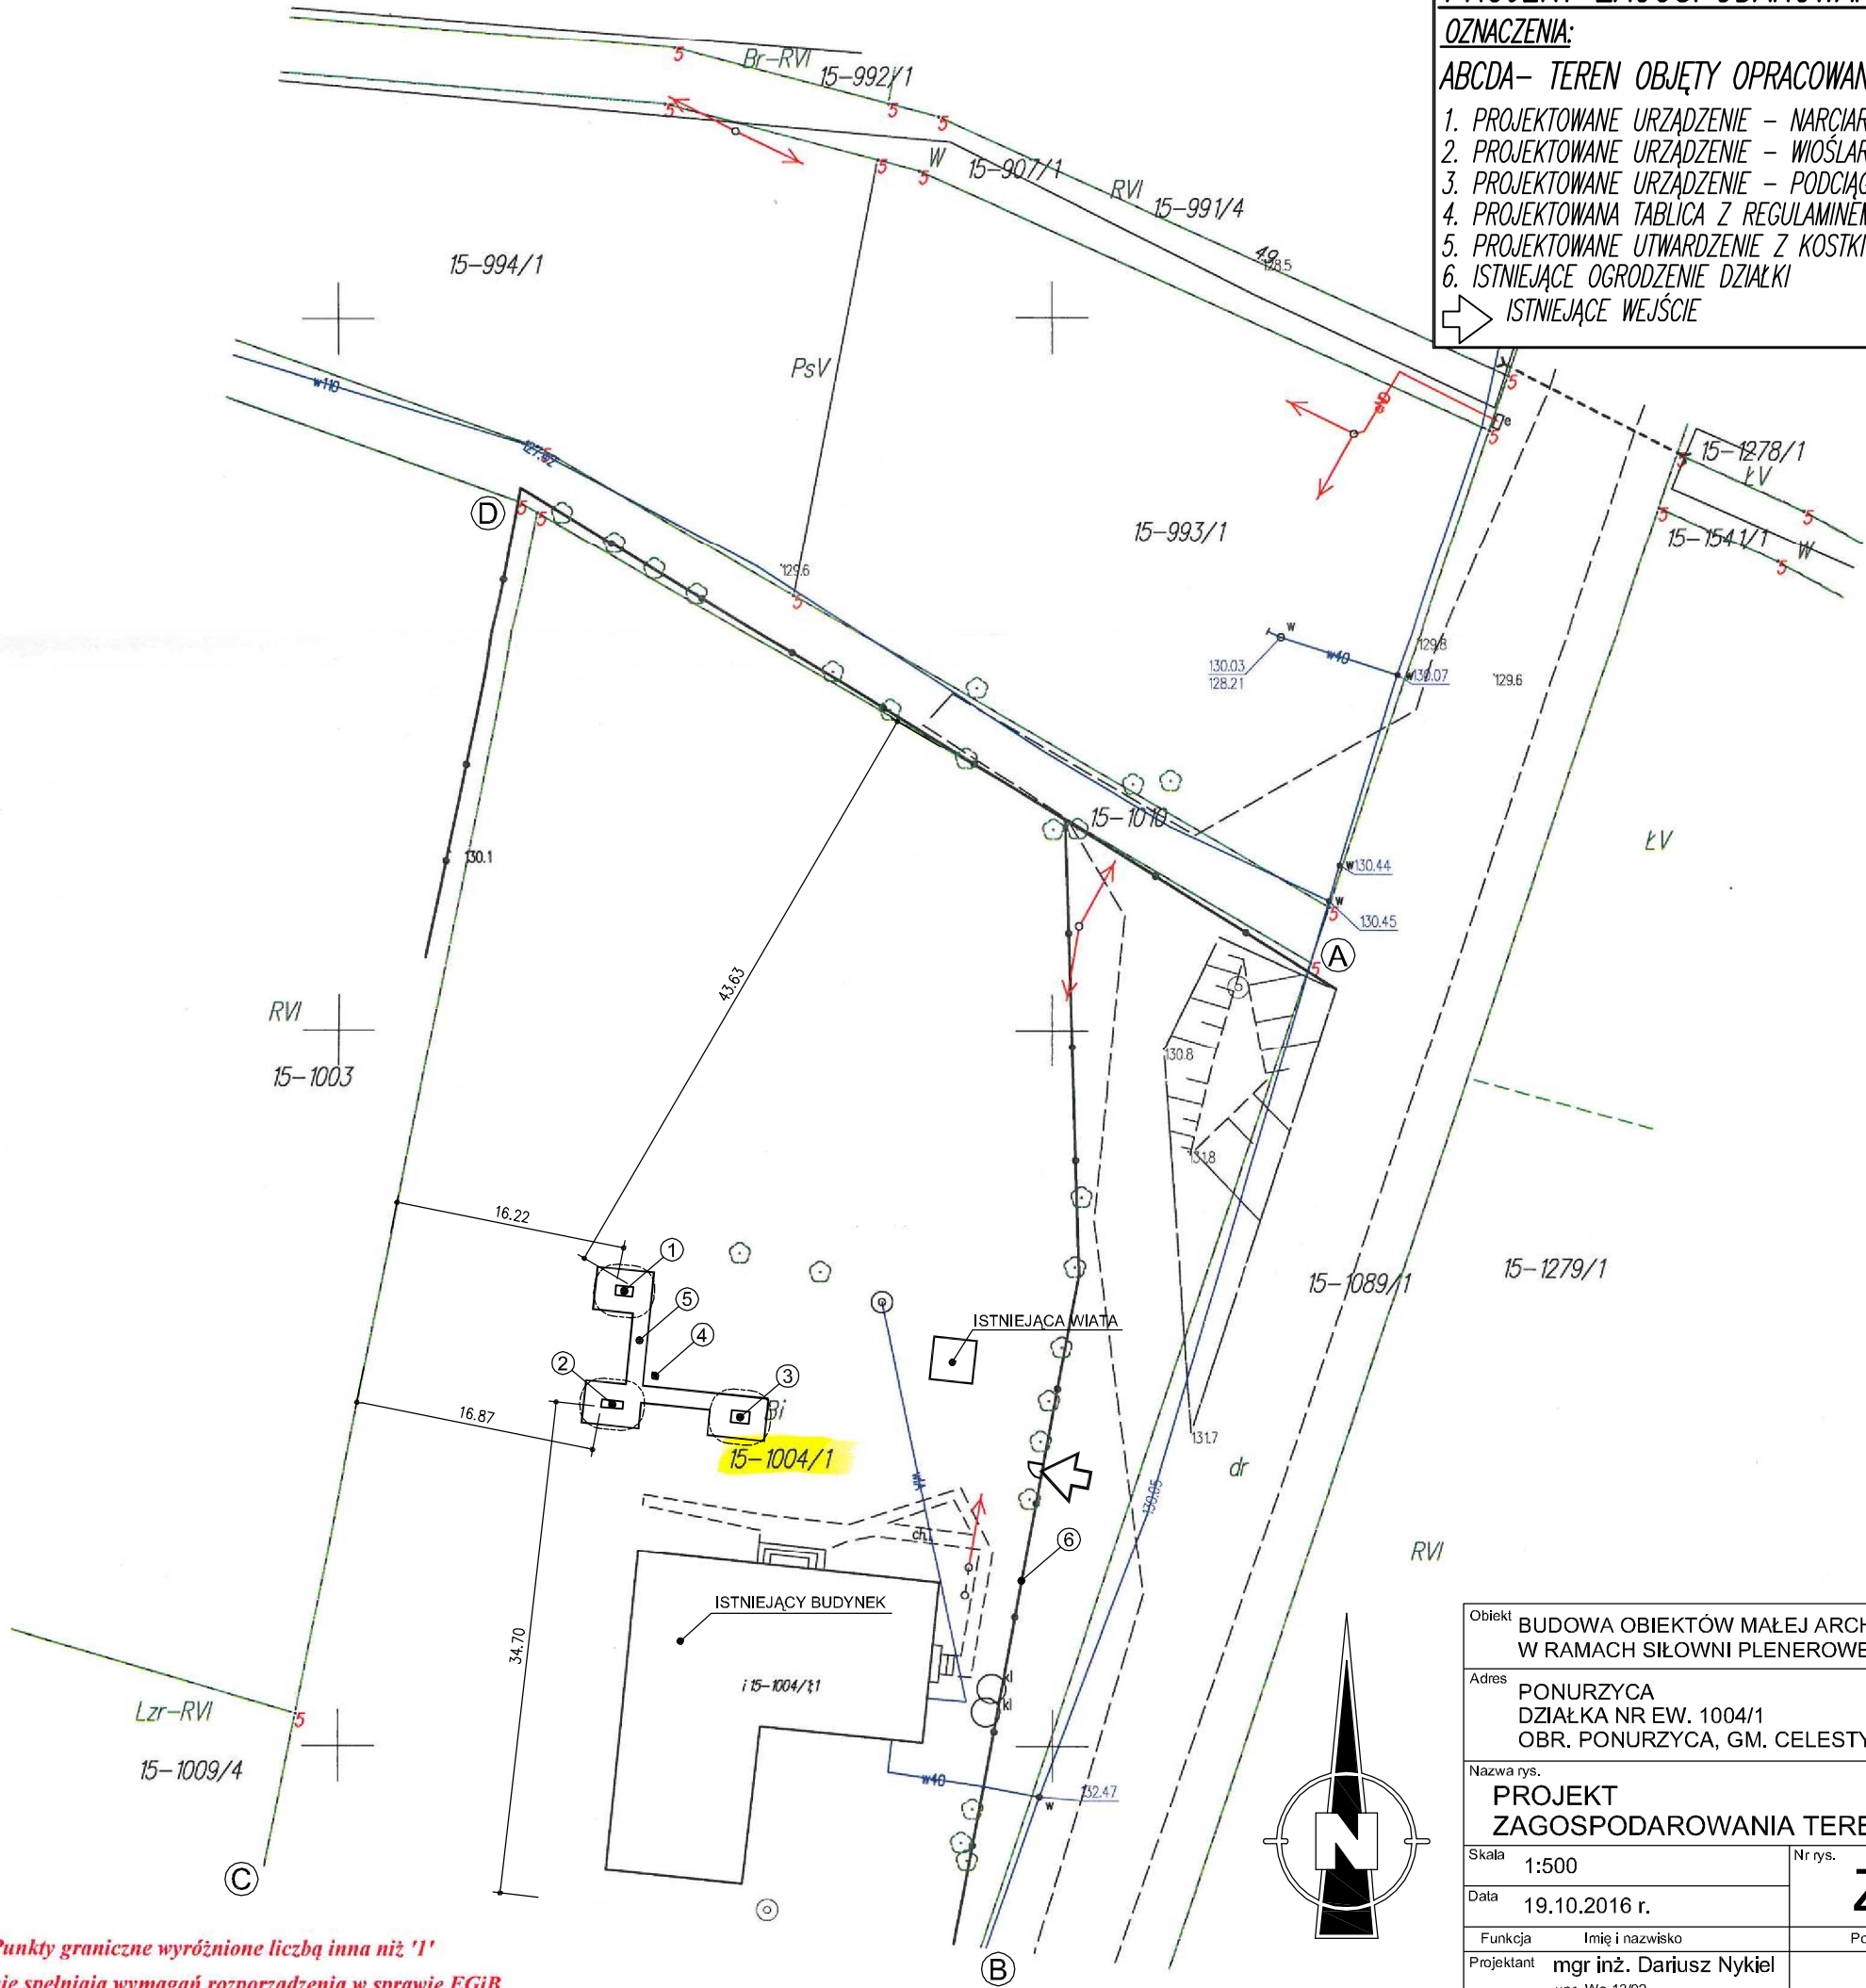

Punkty graniczne wyróżnione liczbą inną niż '1'
nie spełniają wymagań rozporządzenia w sprawie EGİB
lub obowiązujących standardów technicznych.

Obiekt	BUDOWA OBIEKTÓW MAŁEJ ARCHITEKTURY W RAMACH SIŁOWNI PLENEROWEJ		
Adres	PONURZYCA DZIAŁKA NR EW. 1004/1 OBR. PONURZYCA, GM. CELESTYNÓW		
Nazwa rys.	PROJEKT ZAGOSPODAROWANIA TERENU		
Skala	1:500	Nr rys.	Z-1
Data	19.10.2016 r.		
Funkcja	Imię i nazwisko	Podpis	
Projektant	mgr inż. Dariusz Nykiel upr. Wa-13/02 do projektowania w specjalności konstrukcyjno-budowlanej bez ograniczeń		