


Oświadczam, że treść mapy sytuacyjno-wysokościowej do celów projektowych, na której wykonano niniejszy projekt jest identyczna z treścią mapy sytuacyjno-wysokościowej do celów projektowych wydanej przez PODGIK w Otwocku

Potwierdzam za zgodność z oryginałem mapy do celów projektowych

mgr inż. Andrzej Solonek

uprawnienia:
GP.7342/59/22/92

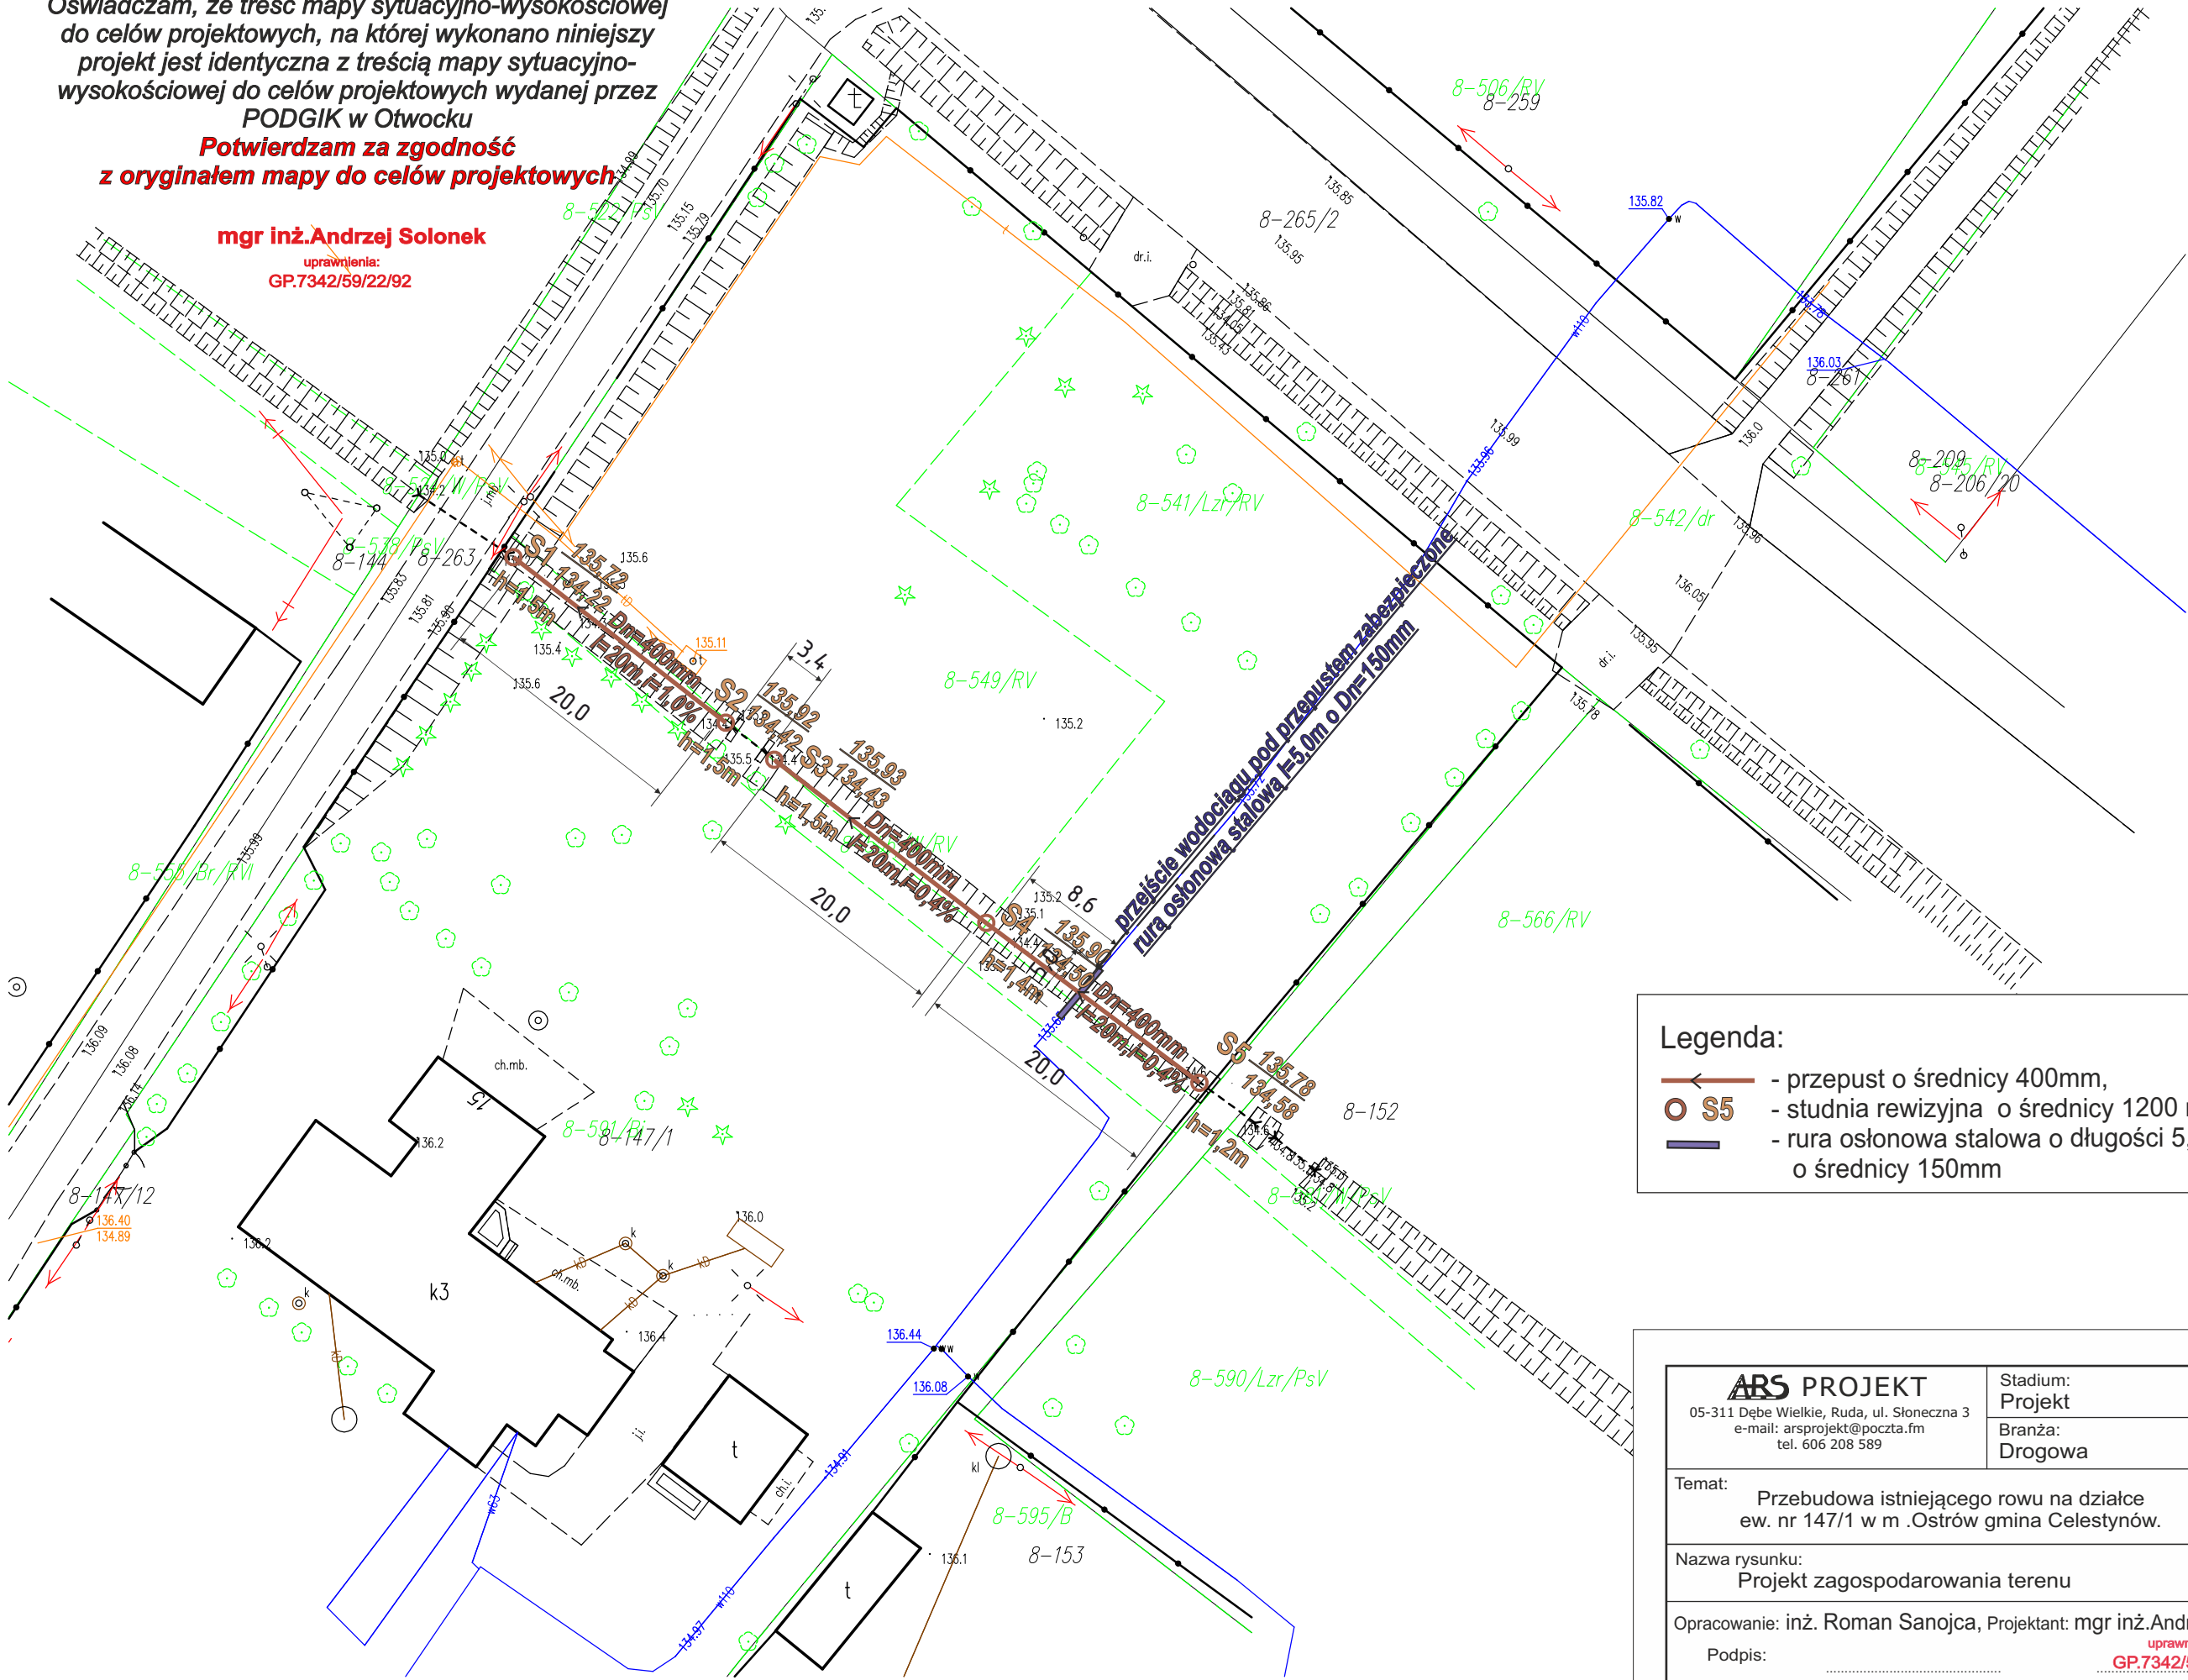

Legenda:

- przepust o średnicy 400mm,
- studnia rewizyjna o średnicy 1200 mm,
- rura osłonowa stalowa o długości 5,0m o średnicy 150mm

ARS PROJEKT 05-311 Dębe Wielkie, Ruda, ul. Słoneczna 3 e-mail: arsprjekt@poczta.fm tel. 606 208 589	Stadium: Projekt	Data: marzec 2018r.
	Branża: Drogowa	
Temat: Przebudowa istniejącego rowu na działce ew. nr 147/1 w m .Ostrów gmina Celestynów.		Rysunek nr: 1.
Nazwa rysunku: Projekt zagospodarowania terenu		Skala: 1:500
Opracowanie: inż. Roman Sanojca, Projektant: mgr inż. Andrzej Solonek		
Podpis: uprawnienia: GP.7342/59/22/92		