

IŁOŚĆ MIEJSC DO HANDLU:
Całkowita ilość miejsc do handlu: -47
Miejsca przeznaczone dla rolników: -26 miejsc (w tym
miejsc wyznaczonych do sprzedaży produktów
wyprodukowanych w systemie rolnictwa
ekologicznego: -6 miejsc
Miejsca do handlu indywidualnego
przeznaczone dla rolników: -7 pawilony
IŁOŚĆ MIEJSC PARKINGOWYCH:
Całkowita ilość miejsc parkingowych: -54 miejsc
Ilość miejsc dla niepełnosprawnych: -8 miejsc

ETAP I


 ZAKRES ROBÓT ETAPU I

 WIATA HANDLOWA ETAP II
UTWARDZENIE TERENU ETAP I

PROJEKT ZAGOSPODAROWANIA TERENU

DZIAŁEK EWIDENCYJNYCH NR 881/5, 882/4; 512/4; 952 JED. EWIDENCYJNA 141703_2
CELESTYNÓW, OBRĘB 0001 CELESTYNÓW, GMINA CELESTYNÓW SKALA 1:500

Punkty graniczne wyróżnione liczbą inną niż '1'
nie spełniają wymagań rozporządzenia w sprawie EG
lub obowiązujących standardów technicznych.

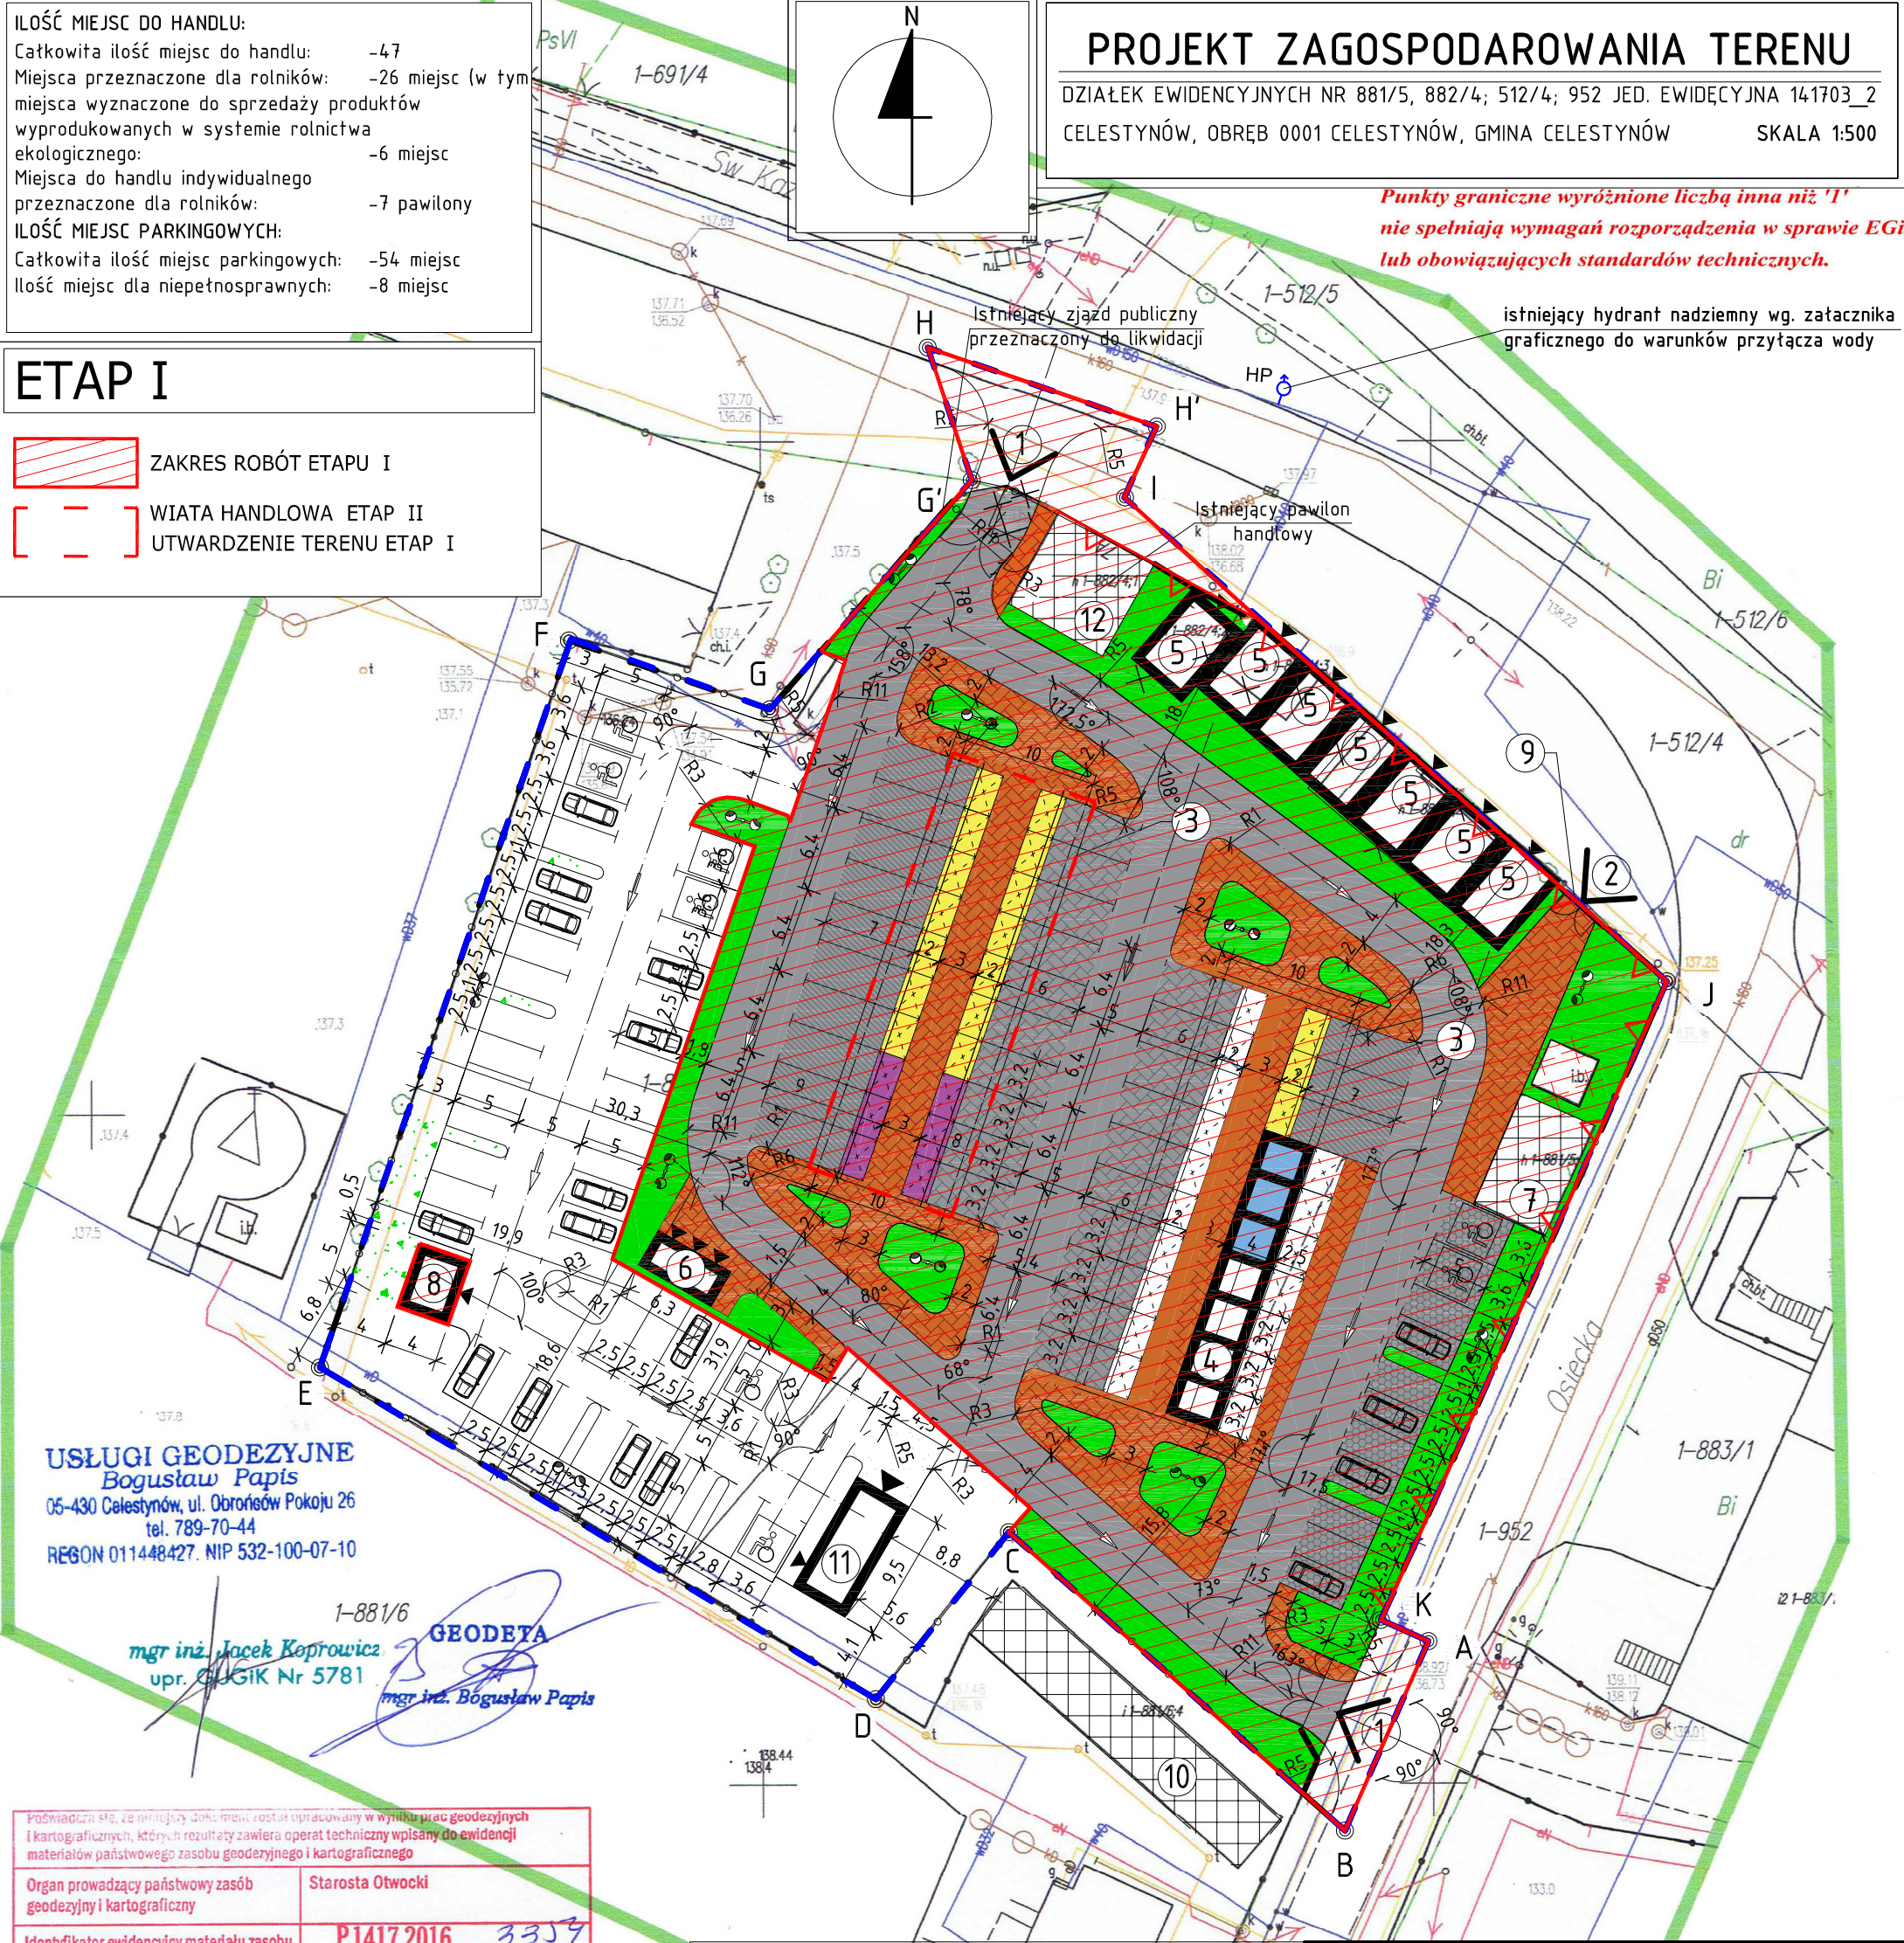

USŁUGI GEODEZYJNE
Bogusław Papis
05-430 Celestynów, ul. Obronów Pokoju 26
tel. 789-70-44
REGON 011448427, NIP 532-100-07-10

mgr inż. Jacek Koprowicz
upr. GUGIK Nr 5781
mgr inż. Bogusław Papis
mgr inż. Mieczysław Mazek

POŚWIADCZENIE, że niniejszy dokument został opracowany w wyniku prac geodezyjnych i kartograficznych, których rezultaty zawiera operat techniczny wpisany do ewidencji materiałów państwowego zasobu geodezyjnego i kartograficznego	
Organ prowadzący państwowy zasób geodezyjny i kartograficzny	Starosta Otwocki
Identyfikator ewidencyjny materiału zasobu - operatu technicznego	P.1417.2016...3359
Data wpisania operatu technicznego do ewidencji materiałów zasobu	2016 -11- 0 4
Imię, nazwisko i podpis osoby reprezentującej organ	Z up. STAROSTY KIEROWNIK Powiatowego Ośrodka Dokumentacji Geodezyjnej i Kartograficznej

- LEGENDA:
- Trawniki, tereny zielone
 - Chodniki, powierzchnie przeznaczone dla pieszych
 - Drogi wewnętrzne jedno i dwukierunkowe
 - Miejsca postojowe na samochody osobowe dla klientów
 - Miejsca postojowe na samochody dostawcze do 6m
 - Miejsca postojowe na samochody dostawcze do 7m
 - Zadaszone miejsca do handlu
 - Miejsca do handlu dla rolników
 - Miejsca wyznaczone do sprzedaży produktów wyprodukowanych w systemie rolnictwa ekologicznego
 - Miejsca do handlu indywidualnego dla rolników
 - Lampy oświetleniowe
 - Kierunki ruchu na drogach wewnętrznych
 - Granica opracowania i obszar oddziaływania inwestycji
 - Projektowane ogrodzenie terenu
 - Nieprzekraczalna linia zabudowy

PROJEKT BUDOWLANY	
Inwestycja	"ZAGOSPODAROWANIE TARGOWISKA POLEGAJĄCEGO NA PRZEBUDOWIE TARGOWISKA STAŁEGO WRAZ Z BUDOWĄ DWÓCH WIAT STAŁOWYCH, TOALETY PUBLICZNEJ, WIATY ŚMIETNIKOWEJ, BUDYNKU GOSPODARCZEGO, PAWILONÓW HANDLOWYCH ORAZ INFRASTRUKTURY TOWARZYSZĄCEJ W POSTACI CIĄGÓW PIESZO-JEZDNYCH, PARKINGÓW, INSTALACJI ZEWNĘTRZNYCH: WODY, ELEKTROENERGETYCZNEJ I OŚWIELENIA TERENU, INSTALACJI WEWNĘTRZNYCH WODY, KANALIZACJI SANITARNEJ, ELEKTRYCZNEJ I WENTYLACJI MECHANICZNEJ. "
Lokalizacja	Działka nr ewid. 881/5; 882/4; 512/4; 952 jednostka ewidencyjna 141703_2 Celestynów obręb 0001 Celestynów gmina Celestynów
Rozdział 1:	ZAGOSPODAROWANIE TERENU
Temat rys.	ZAGOSPODAROWANIE TERENU
Inwestor	Gmina Celestynów ul. Regucka 3 05-430 Celestynów
Projekt	PRB CONSULTING JAROSŁAW BACHOREK ul. Sandomierska 26A 27-400 Ostrowiec Świętokrzyski tel. 0601 695 077, fax 41 242 18 02
Architektura	nr upr. _____ podpis _____
Projektował:	mgr inż. arch. Anna Maciantowicz KL175/92
Sprawdził:	mgr inż. arch. Zbigniew Doktor 227/KL/72
Drogi	
Projektował:	mgr inż. Przemysław Lorany SWK/0047/POOD/11
Sprawdził:	mgr inż. Paweł Nepalski SWK/0047/POOD/11

- OPIS:
- Projektowany zjazd publiczny na działkę
 - Istniejący zjazd publiczny na działkę
 - Wiata stalowa nad placem targowym
 - Punkty handlu indywidualnego w nowoprojektowanych pawilonach handlowych (7szt.)
 - Pawilony handlowe do handlu detalicznego lub usług nie objęte opracowaniem
 - Sanitariaty dla handlujących i klientów
 - Istniejący budynek handlowy przeznaczony do remontu nie objęty opracowaniem
 - Wiata śmietnikowa
 - Usytuowanie tablicy z napisem "Mój Rynek" nad wejściem na teren targowiska
 - Istniejący budynek handlowy przeznaczony do remontu nie objęty opracowaniem
 - Projektowany budynek gospodarczy
 - Istniejący pawilon handlowy nie objęty opracowaniem