


ZAPLECZE KONTENEROWE RZUT PARTERU

Skala 1:50

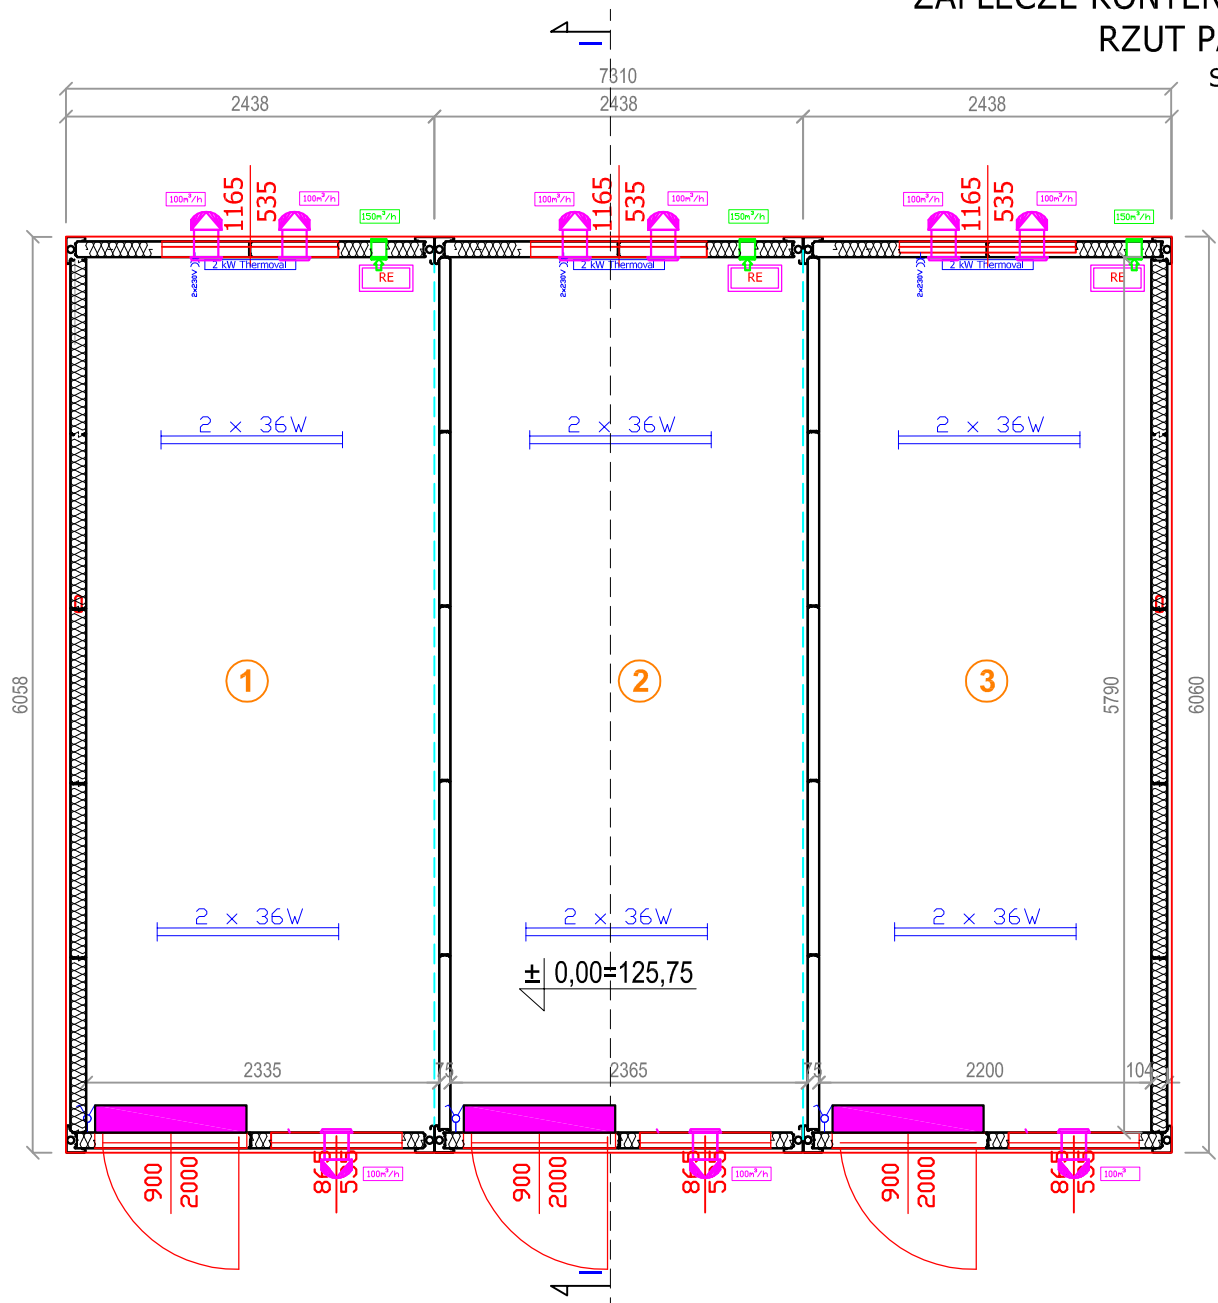

Powierzchnia użytkowa pomieszczeń - 39,90 m²

1. Szatnia - 13,50 m²
2. Szatnia - 13,70 m²
3. Szatnia - 12,70 m²

ściana zewnętrzna
ściana wewnętrzna

kurtyna powietrzna elektryczna 1,0m
wentylator osiowy z wyrzutem ściennym
kratka transferowa
nawietrzak z grzałką Ø160
wydajność wyciągu
wydajność nawiewu

PROJEKT BUDOWLANY I WYKONAWCZY

Investycja	PRZEBUDOWA BOISKA PIŁKARSKIEGO W RAMACH ZADANIA "MODERNIZACJA INFRASTRUKTURY SPORTOWEJ W GMINIE CELESTYNÓW "		
Lokalizacja	Działka nr ewid. 79/4 obręb 0004 Głina gmina Celestynów		
Temat rys.	ZAPLECZE KONTENEROWE - RZUT PARTERU	Skala 1:50	Nr rys. A-6
Inwestor	 Gmina Celestynów ul. Regucka 3 05-430 Celestynów		
Projekt	PRB CONSULTING JAROSŁAW BAĆ-CHÓREK ul. Sandomierska 26A 27-400 Ostrowiec Świętokrzyski tel. 0601 695 077, fax 41 242 18 02		
Architektura	nr upr.		podpis
Opracował:	mgr inż. Maciej Glibowski		
Projektował:	mgr inż. arch. Zbigniew Doktor	227/KL/72	
Sprawdził:	mgr inż. arch. Janusz Socha	5/PKOKK/2012	