

****GEOKOC****
Grzegorz Kociszewski
ul. Warszawska 29 05-480 Karczew
tel. 602-318-334 tel. (22) 780 62 98
NIP 532-129-62-48 REGON 012492399
www.GeodezjaKarczew.pl

MAPA DO CELÓW PROJEKTOWYCH

SKALA 1: 500

Ukl.wsp. 2000 / Amsterdam 2007

woj. mazowieckie powiat: otwocki
gm. CELESTYNÓW 141703_2
wieś. CELESTYNÓW
dz.ew. 513/2
obr. Celestynów 141703_2.0001

KERG : GK.III.6640.1.5580.2020
sekcja. EWmapa


- Stan zgodny na dn 25.11.2020r w granicach opracowania w zakresie pomiaru syt-wys. i urządzeń podziemnych.
- Nie wyklucza się istnienia w terenie urządzeń podziemnych nie pokazanych na mapie które nie zostały odnalezione podczas inwentaryzacji geodezyjnej lub nie zostały zgłoszone do inwentaryzacji przed zasypaniem.
- Granice działek ewid. użytków i klas zgodne z mapą ewidencyjną
- Mapa wykonana bez ustalenia obciążenia służebnościami gruntowymi

GEODETA UPRAWNIONY
Grzegorz Kociszewski
Upr. nr 17862

Poświadczam że niniejszy dokument został opracowany z wyniku prac Geodezyjnych i kartograficznych, których rezultaty zawiera operat techniczny pozytywnie zweryfikowany. Jednocześnie informuję, że jestem świadomy odpowiedzialności karnej za złożenie fałszywego świadectwa

Identyfikator zgłoszenia prac geodezyjnych	GK.III.6640.1.5580.2020
Organ służby geodezyjnej, który otrzymał Zgłoszenia	STAROSTA OTWOCKI
Wykonawca prac geodezyjnych	GEOKOC Grzegorz Kociszewski
Nr oraz data sporządzenia dokumentu zawierającego wyniki pozytywnej weryfikacji	Nr 5580.2020 GEODETA UPRAWNIONY Grzegorz Kociszewski Upr. nr 17862
Imię i nazwisko oraz nr uprawnień Zawodowych kierownika prac	

BUDOWA BOISKA DO SIATKÓWKI PLAŻOWEJ Z OGRÓDZENIEM, PIŁKOCHWYTEM O H=6m NA DZIAŁCE 513/3 W CELESTYNOWIE PROJEKT ZAGOSP. TERENU SKALA 1:500

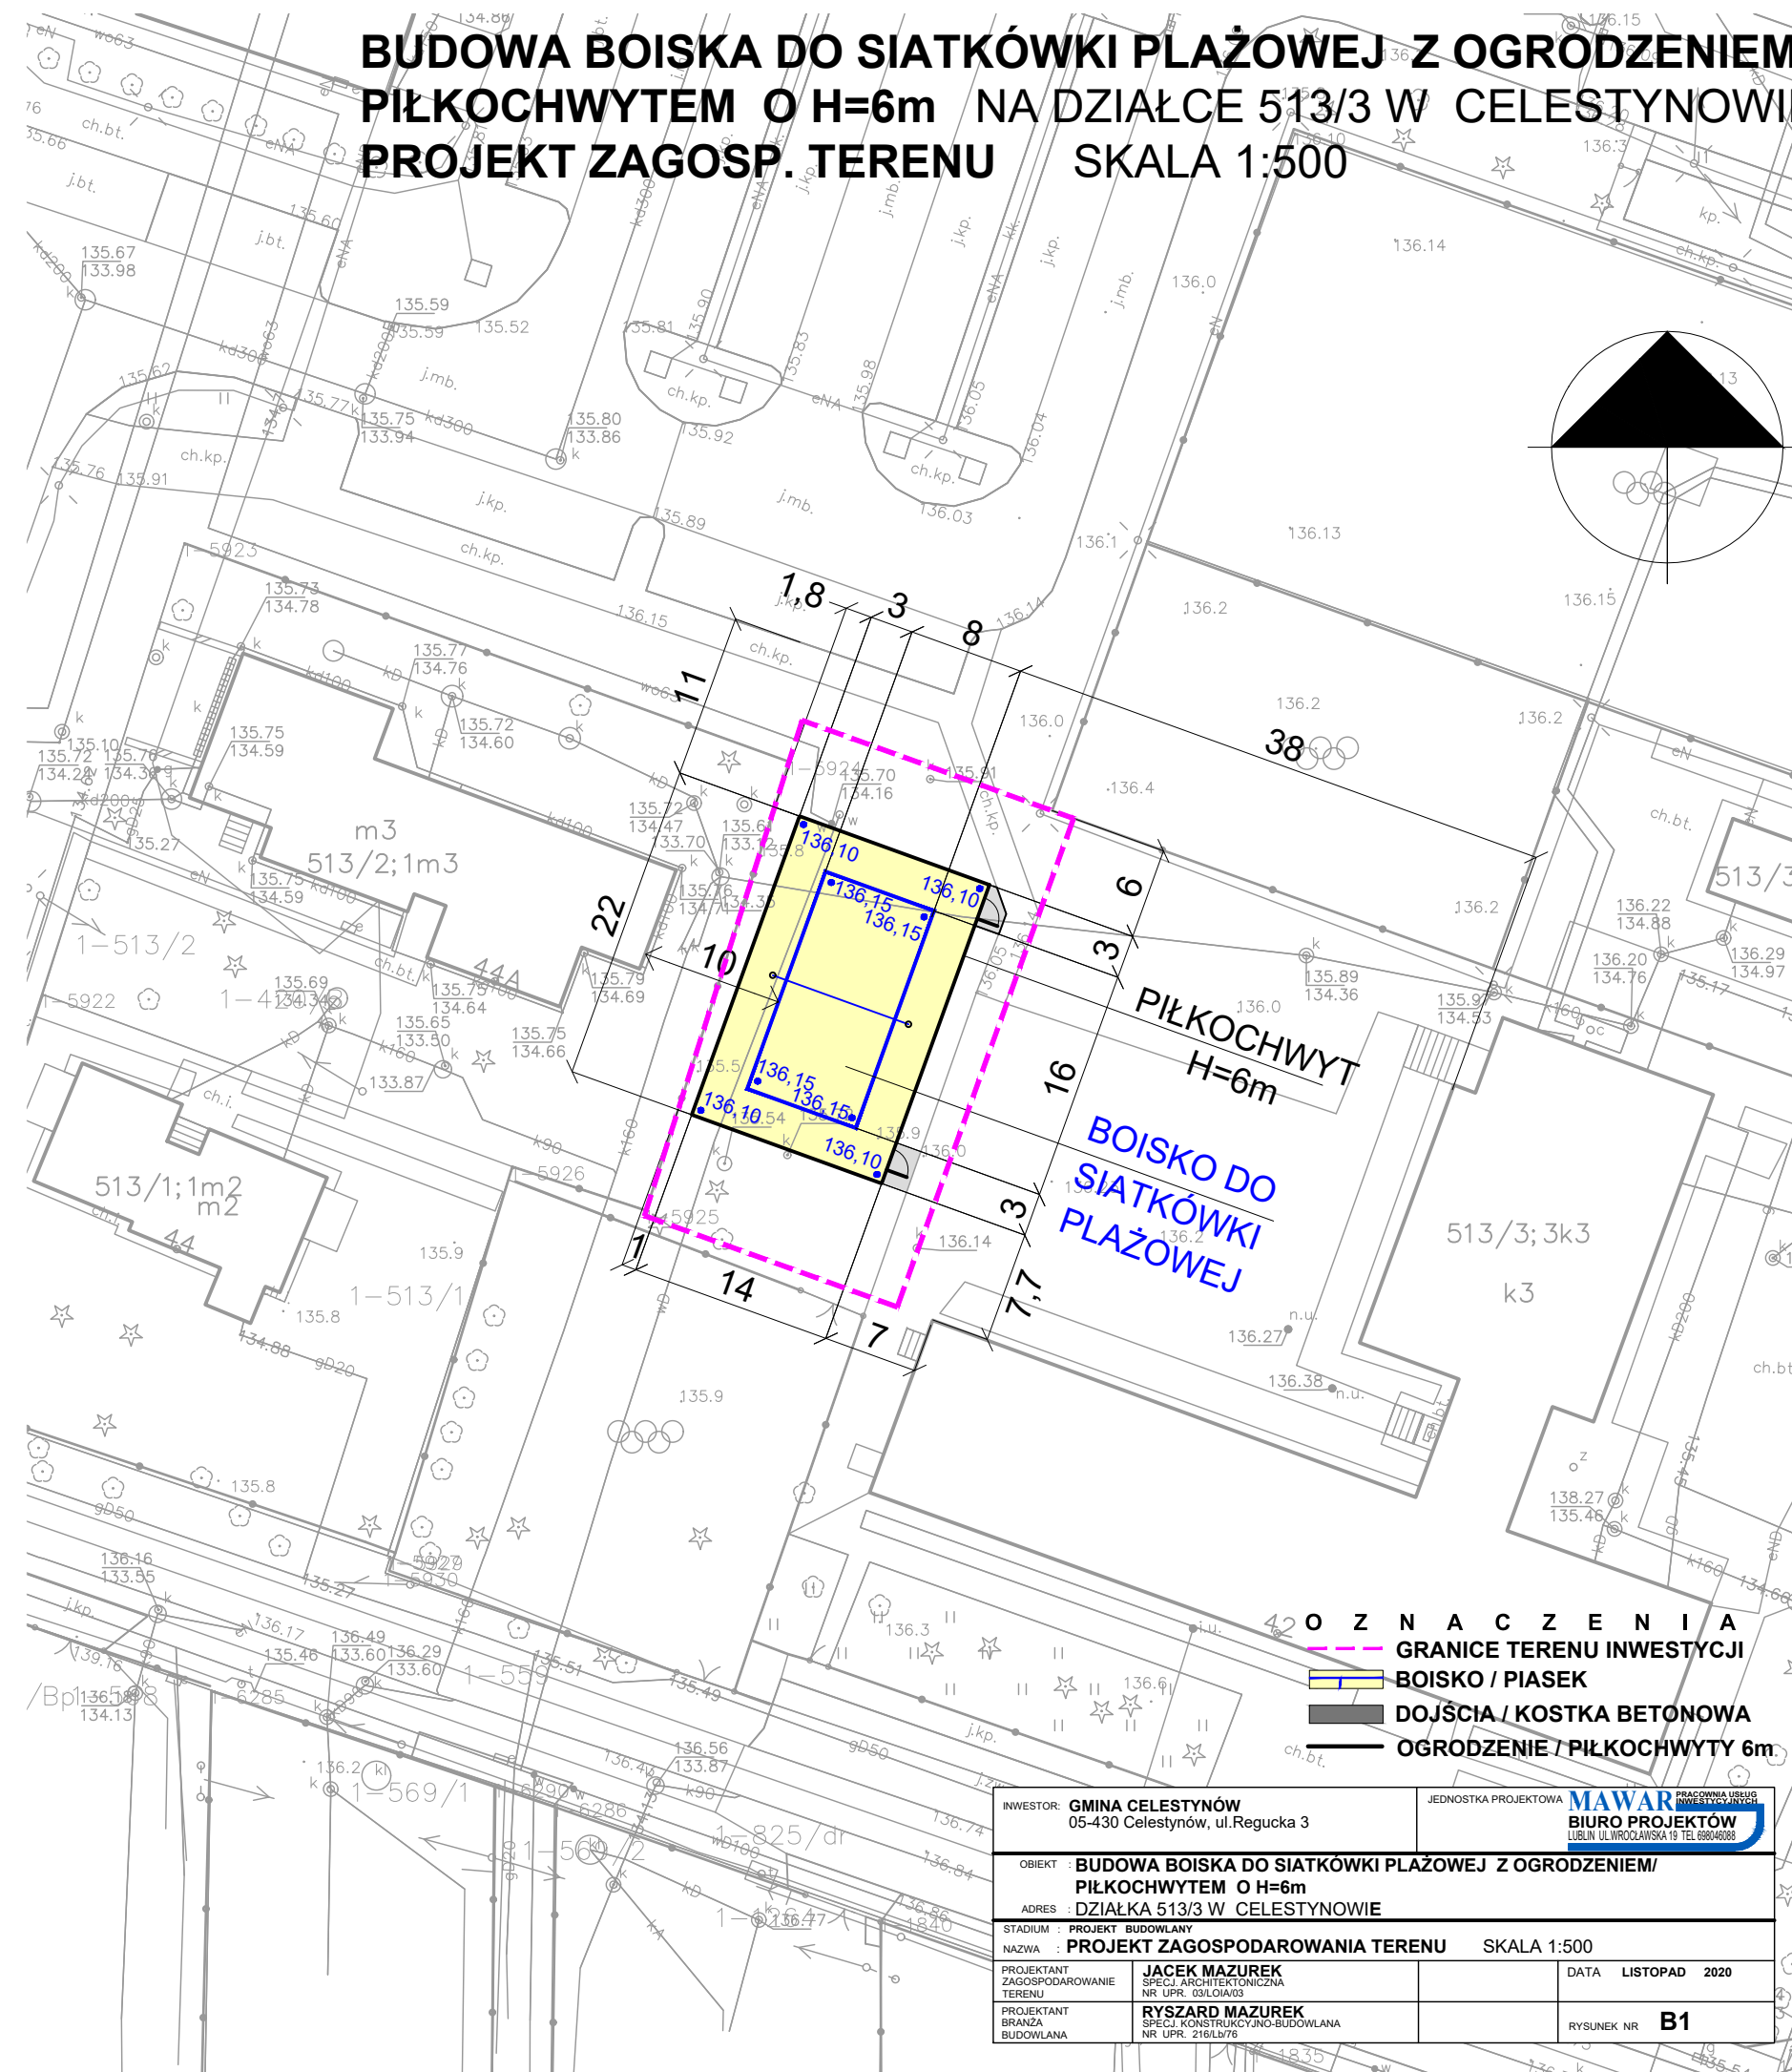

INWESTOR: GMINA CELESTYNÓW 05-430 Celestynów, ul. Regucka 3	JEDNOSTKA PROJEKTOWA: MAWAR PRACOWNIA USŁUG INŻYNIERSKICH LUBLIN UL. WROCŁAWSKA 19 TEL. 69846088
OBIEKT: BUDOWA BOISKA DO SIATKÓWKI PLAŻOWEJ Z OGRÓDZENIEM / PIŁKOCHWYTEM O H=6m	
ADRES: DZIAŁKA 513/3 W CELESTYNOWIE	
STADIUM: PROJEKT BUDOWLANY	
NAZWA: PROJEKT ZAGOSPODAROWANIA TERENU	SKALA 1:500
PROJEKTANT ZAGOSPODAROWANIE TERENU: JACEK MAZUREK SPECJ. ARCHITEKTONICZNA NR UPR. 03/LOIA/03	DATA: LISTOPAD 2020
PROJEKTANT BRANŻA BUDOWLANA: RYSZARD MAZUREK SPECJ. KONSTRUKCYJNO-BUDOWLANA NR UPR. 216/LB/76	RYSEK NR: B1