

MAPA DO CELÓW PROJEKTOWYCH

województwo mazowieckie, powiat otwocki

gmina 141703_2 CELESTYNÓW

obręb 141703_2.0015 PONURZYCA

dz. ew. 1004/1

skala 1:500

Układ: wsp. 2000/7, wys. K-86

GK.III.6640.1.3526.2016

Mapa niniejsza jest aktualna na dzień 29-09-2016r.

Mapa nie nadaje się do projektowania budynków sytuowanych w odległości nie większej niż 4,0m od granicy nieruchomości. Nie wyklucza się istnienia w terenie innych nie wykazanych na niniejszej mapie urządzeń podziemnych, które nie były zgłoszone do inwentaryzacji. Mapa została wykonana bez sprawdzenia, czy na aktualizowanym terenie występują służebności gruntowe.

GEODETA UPRAWNIONY
mgr inż. Dawid Leszmann
Upr. Nr 11833

BPG

Bartłomiej Wiśniewski
04-906 Warszawa, Margerytki 6
tel. 888-689-455
Regon 141222464, NIP 952-141-69-43


Pświadczam się, że niniejszy dokument został opracowany w wyniku prac geodezyjnych i kartograficznych, których rezultaty zawiera operat techniczny wpisany do ewidencji materiałów państwowego zasobu geodezyjnego i kartograficznego	
Organ prowadzący państwowy zasób geodezyjny i kartograficzny	Starosta Otwocki
Identyfikator ewidencyjny materiału zasobu - operatu technicznego	P.1417.2016... 3003
Data wpisania operatu technicznego do ewidencji materiałów zasobu	2016 -10- 1 1'
Imię, nazwisko i podpis osoby reprezentującej organ	Z up. STANOSTY

Geodeta Powiatowy
mgr inż. Jacek Kossowski

PROJEKT ZAGOSPODAROWANIA

OZNACZENIA:

- ABCD - TEREN OBJĘTY OPRACOWANIEM
1. PROJ. URZĄDZENIE - NARCJARZ
 2. PROJ. URZĄDZENIE - WIOŚLARZ
 3. PROJ. URZĄDZENIE - PODCIAGACZ
 4. PROJ. URZĄDZENIE - BIEGACZ
 5. PROJ. URZĄDZENIE - ORBITREK
 6. PROJ. URZĄDZENIE - ROWEREK KLASYCZNY
 7. PROJ. URZĄDZENIE - WYPYCHACZ
 8. PROJ. URZĄDZENIE - MOTYL
 9. PROJ. URZĄDZENIE - WAHADŁO
 10. PROJ. TABLICA Z REGULAMINEM
 11. PROJ. STÓŁ BETONOWY DO TENISA STOŁOWEGO
 12. PROJ. STÓŁ DO SZACHÓW/WARCAB
 13. PROJ. ŁAWKI PARKOWE - 4 szt.
 14. PROJ. KOSZE NA ŚMIECI - 2 szt.
 15. PROJ. NASADZENIA - Jałowiec Pospolity - 10 szt.
 16. PROJ. STOJAK DLA ROWERÓW
 17. PROJ. LINARIUM STOŻEK
 18. PROJ. DRABINKA WIELOFUNKCYJNA
 19. PROJ. HUŚTAWKA METALOWA BOCIANIE GNIAZDO
 20. ISTNIEJĄCY BUDYNEK
 21. ISTNIEJĄCA ALTANA
 22. ISTNIEJĄCE URZĄDZENIA ZABAWOWE
 23. ISTNIEJĄCE BOISKO
 24. ISTNIEJĄCE ŁAWKI
 25. ISTNIEJĄCY REGULAMIN PLACU ZABAW
 26. ISTNIEJĄCE OGRODZENIE
- ➔ ISTNIEJĄCE WEJŚCIE NA TEREN

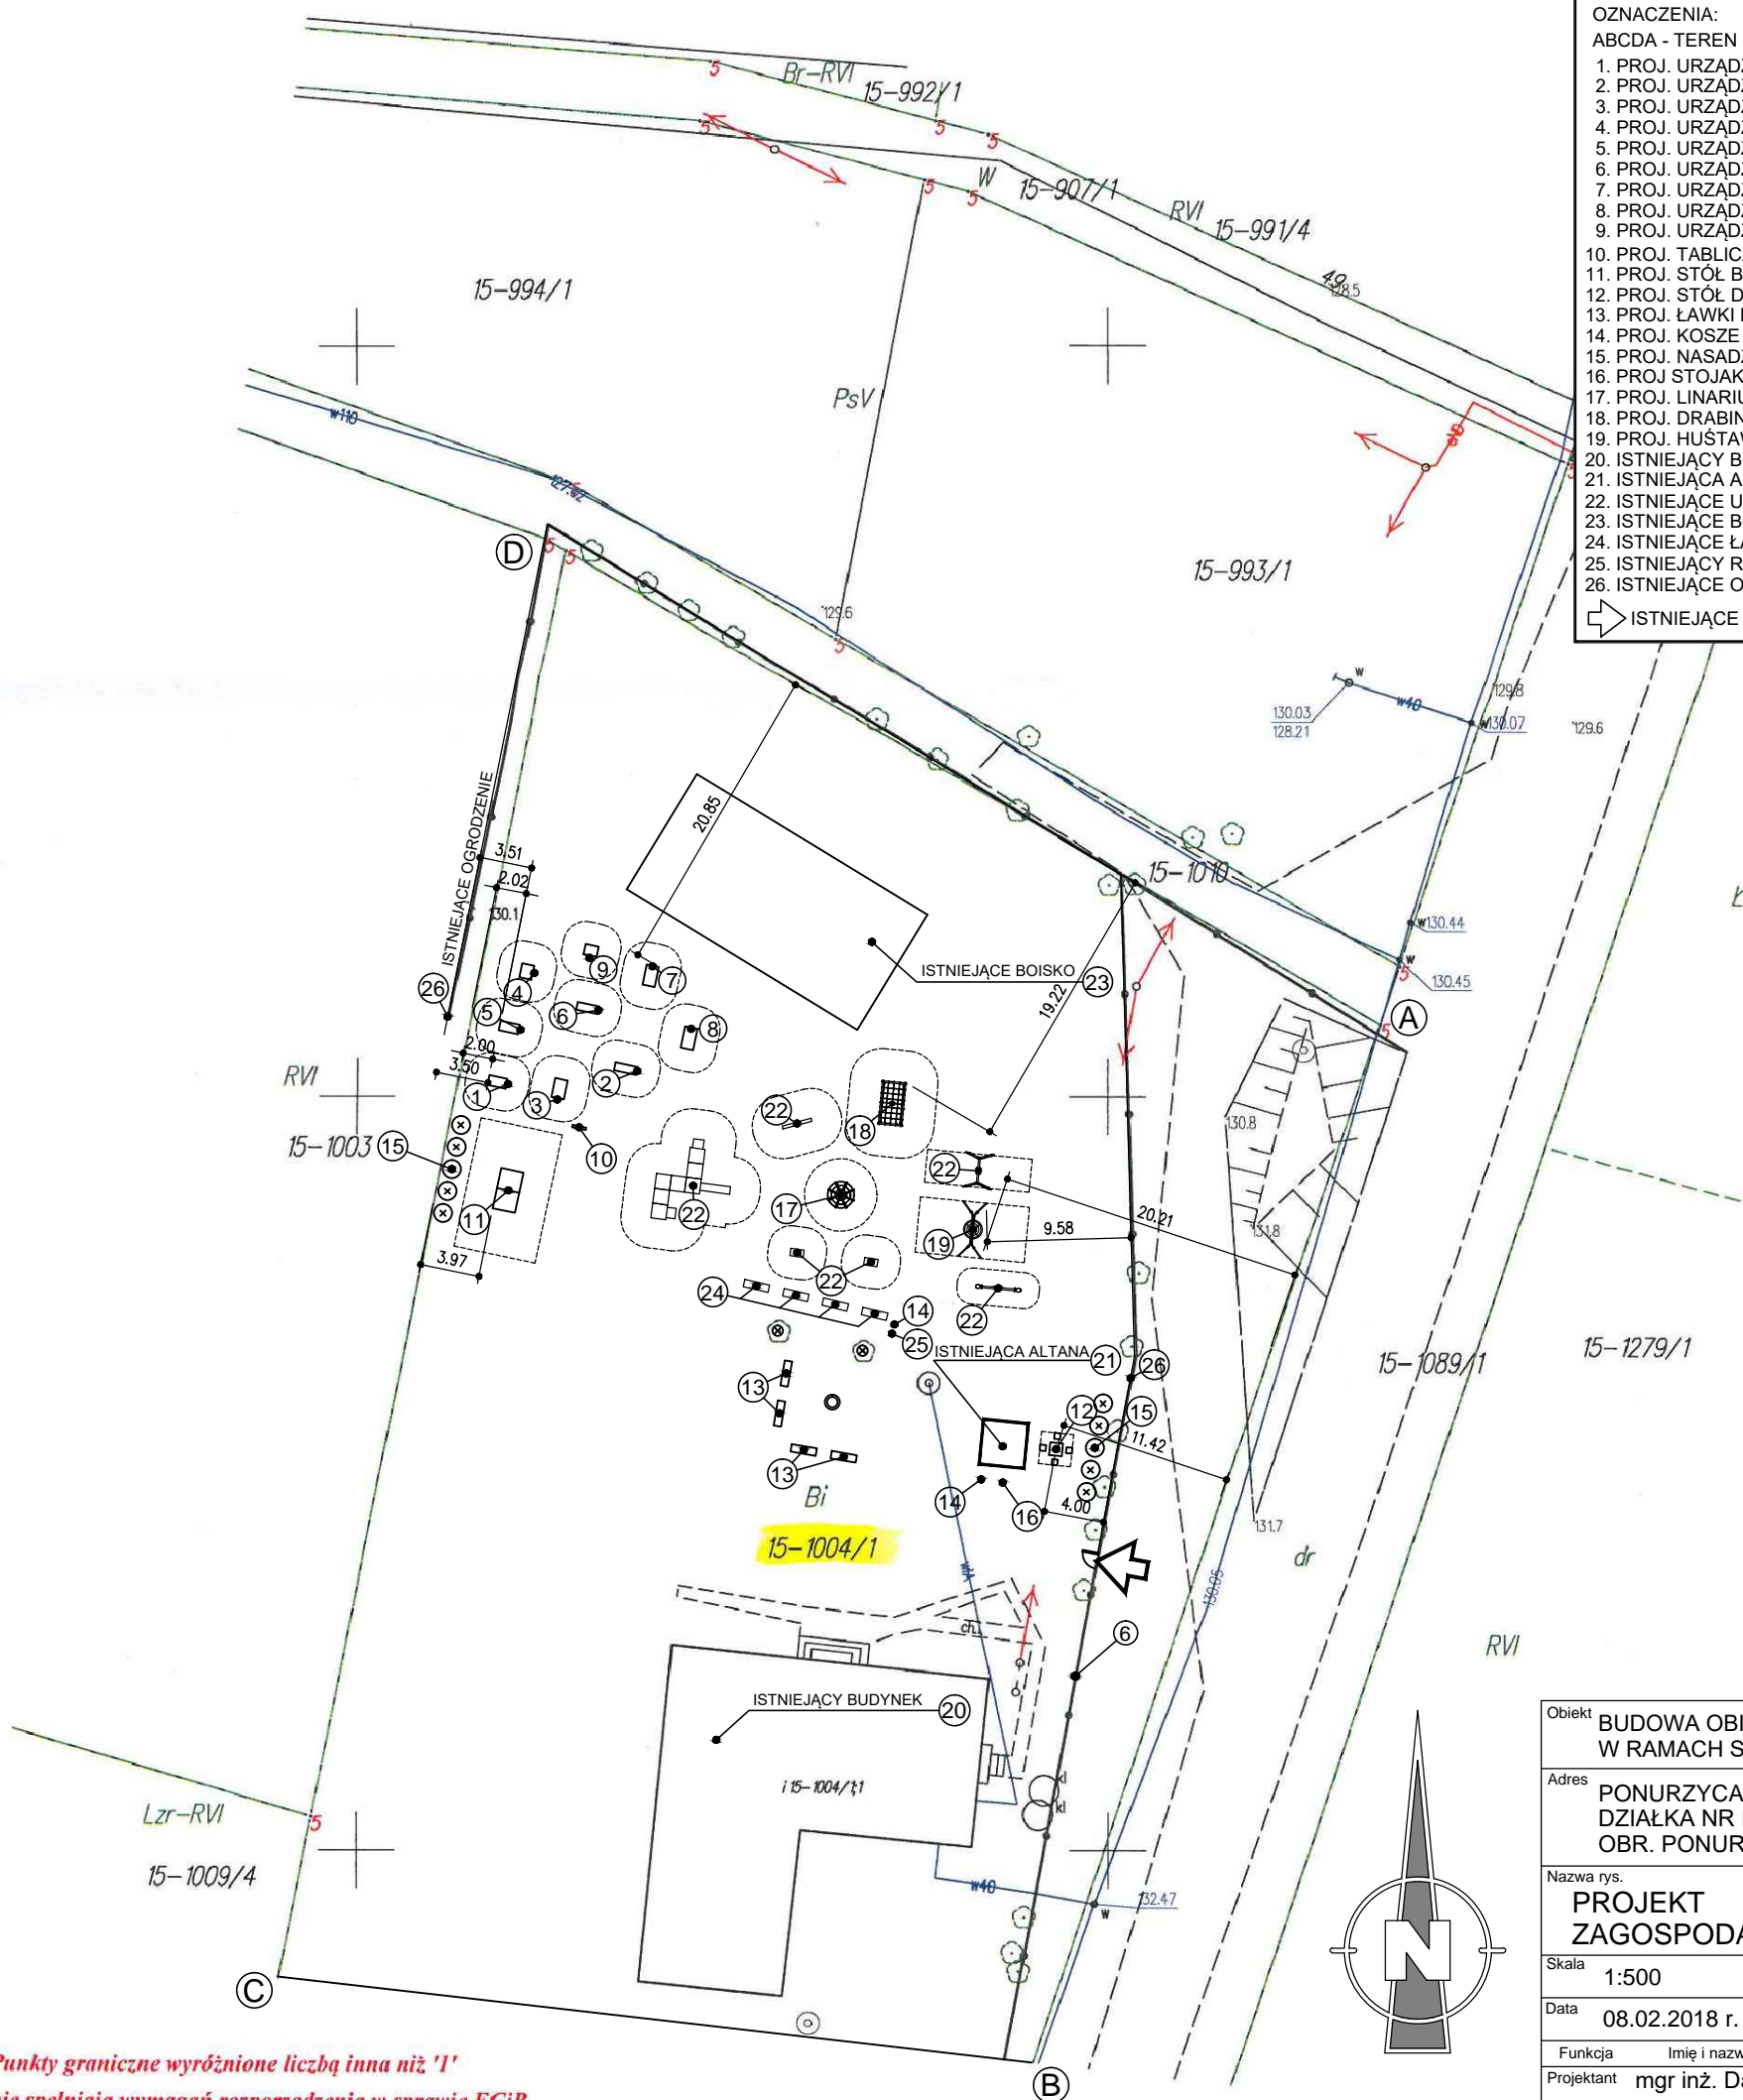

Obiekt	BUDOWA OBIEKTÓW MAŁEJ ARCHITEKTURY W RAMACH SIŁOWNI PLENEROWEJ	
Adres	PONURZYCA DZIAŁKA NR EW. 1004/1 OBR. PONURZYCA, GM. CELESTYNÓW	
Nazwa rys.	PROJEKT ZAGOSPODAROWANIA TERENU	
Skala	1:500	Nr rys. Z-1
Data	08.02.2018 r.	
Funkcja	Imię i nazwisko	Podpis
Projektant	mgr inż. Dariusz Nykiel upr. Wa-13/02 do projektowania w specjalności konstrukcyjno-budowlanej bez ograniczeń	

Punkty graniczne wyróżnione liczbą inną niż '1'
nie spełniają wymagań rozporządzenia w sprawie EGiB
lub obowiązujących standardów technicznych.