
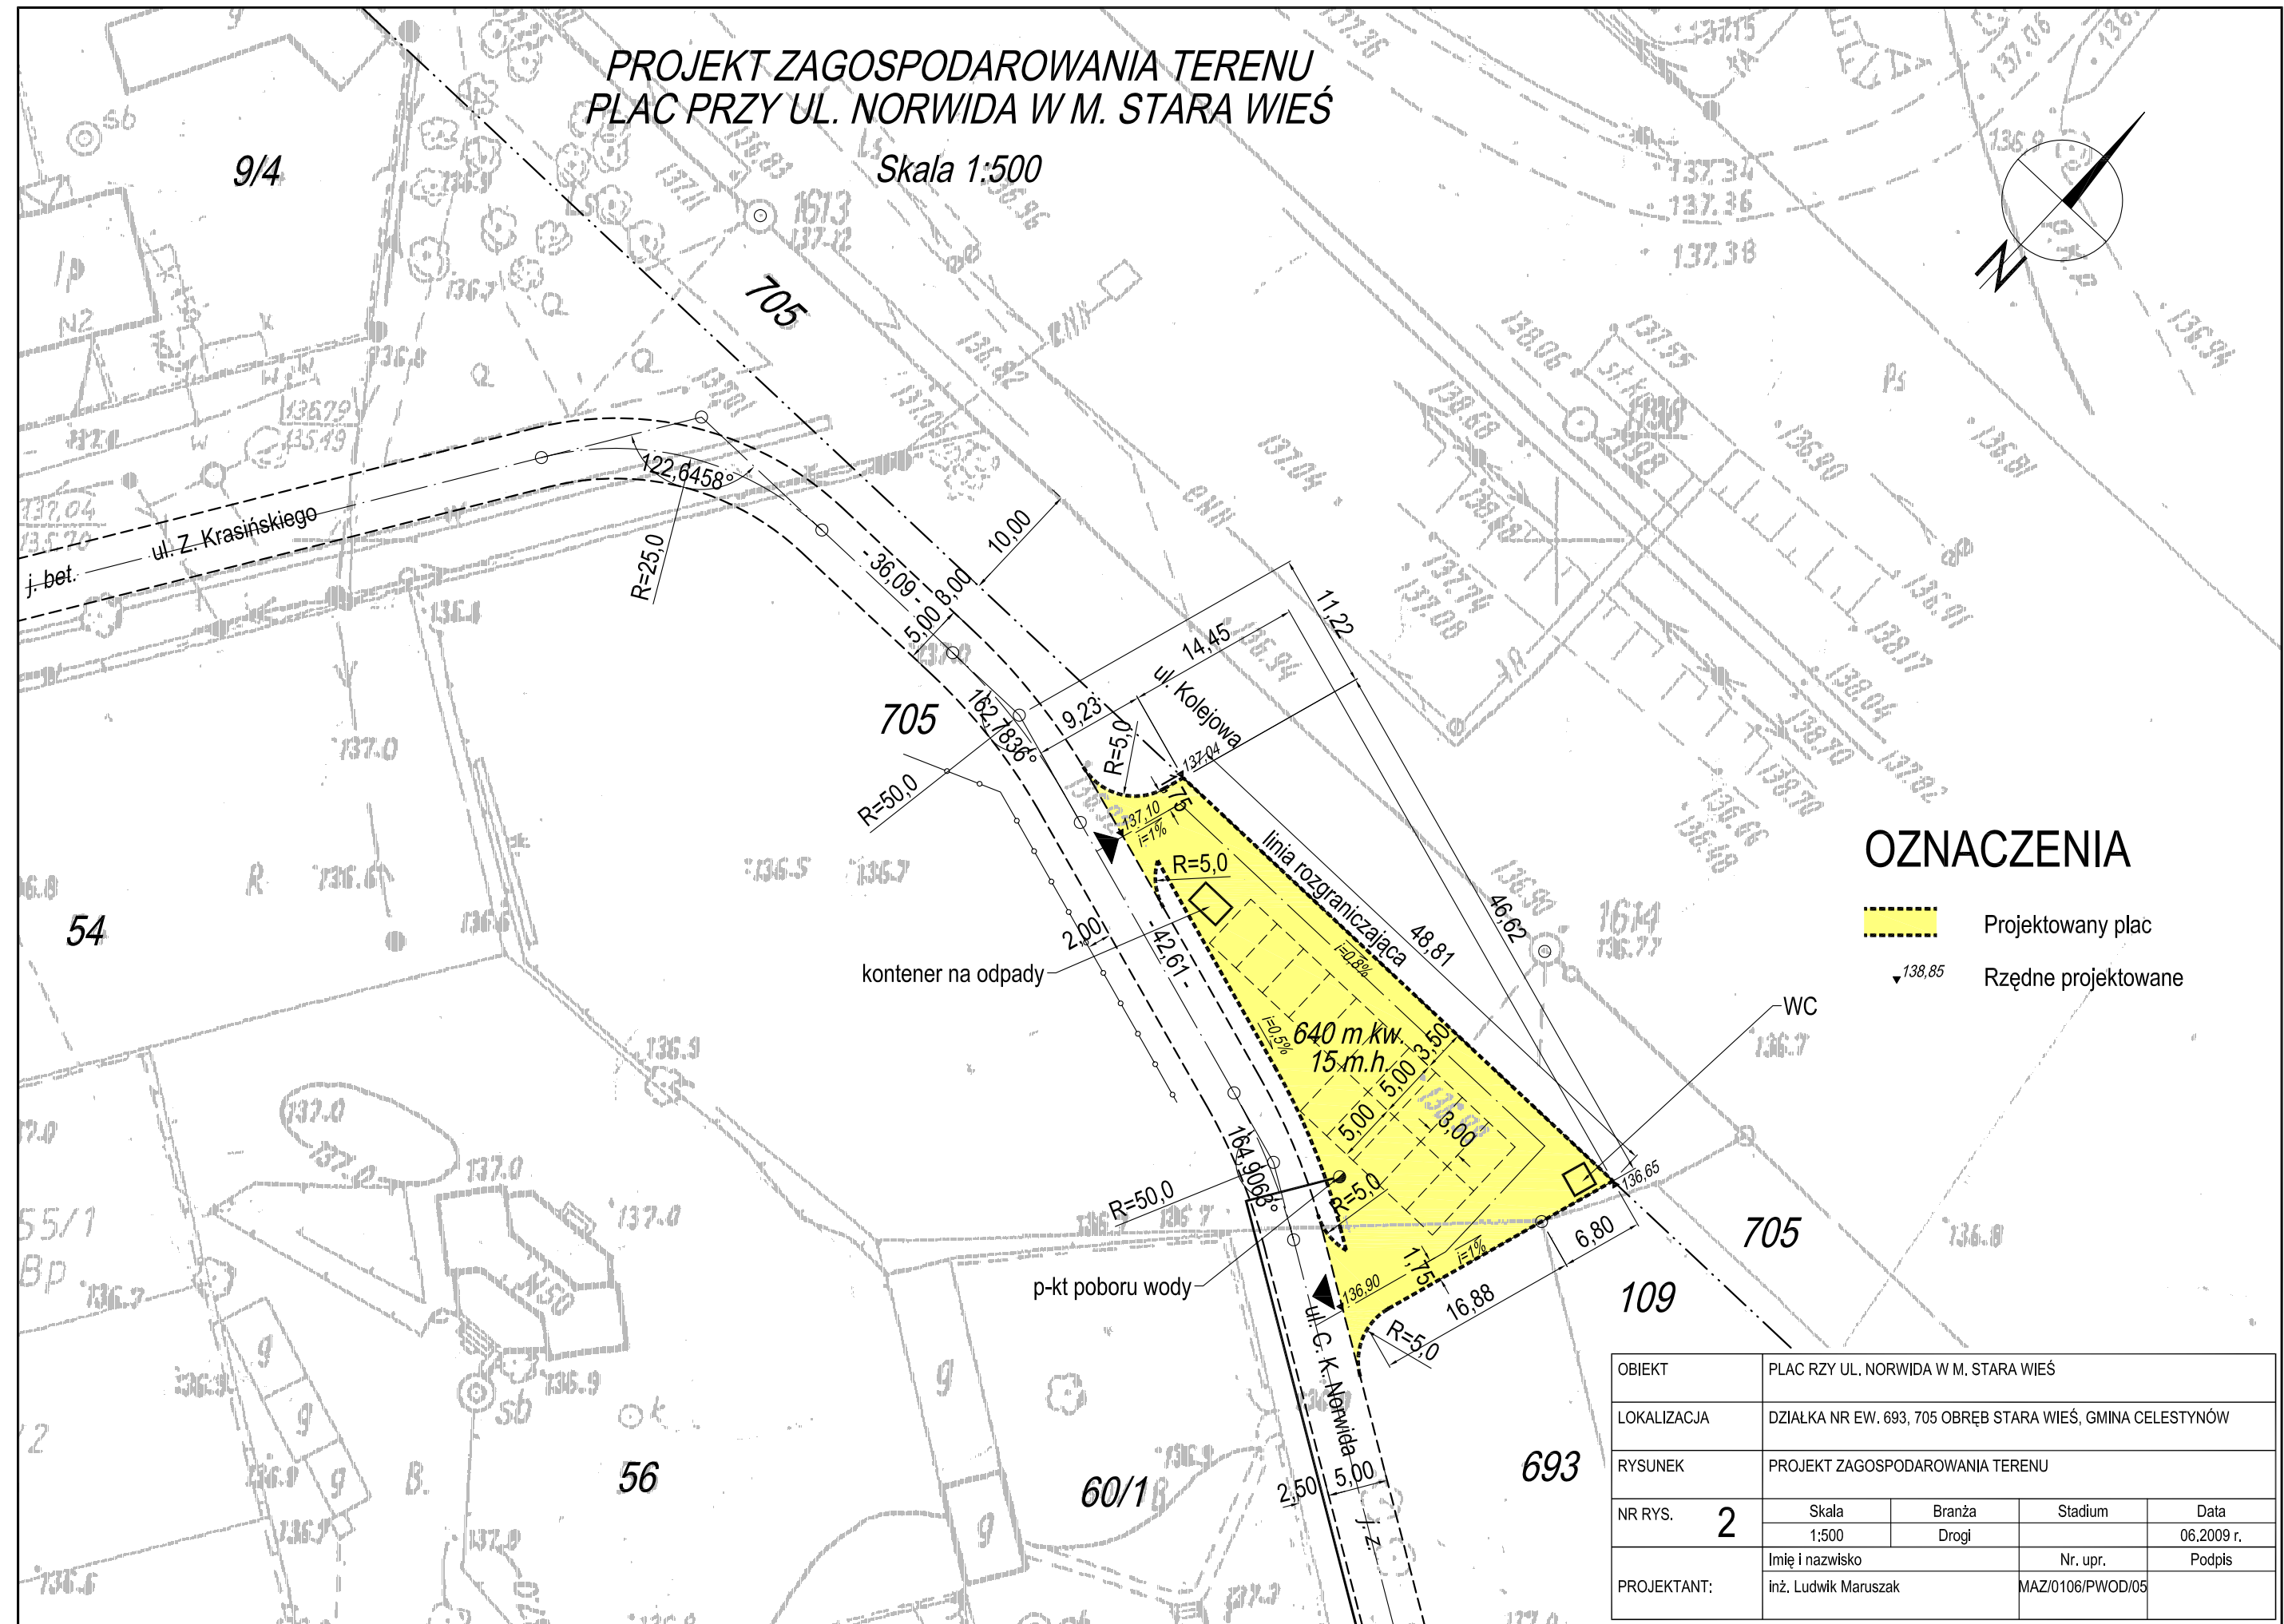


PROJEKT ZAGOSPODAROWANIA TERENU
 PLAC PRZY UL. NORWIDA W M. STARA WIEŚ

Skala 1:500

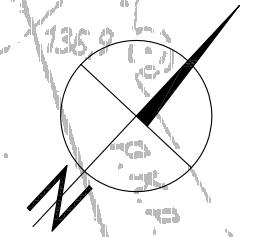

OZNACZENIA

- Projektowany plac
- Rzędne projektowane

OBIEKT	PLAC RZY UL. NORWIDA W M. STARA WIEŚ			
LOKALIZACJA	DZIAŁKA NR EW. 693, 705 OBREB STARA WIEŚ, GMINA CELESTYNÓW			
RYSUNEK	PROJEKT ZAGOSPODAROWANIA TERENU			
NR RYS.	2	Skala 1:500	Branża Drogi	Stadium Data 06.2009 r.
PROJEKTANT:	Imię i nazwisko inż. Ludwik Maruszak		Nr. upr. MAZ/0106/PWOD/05	Podpis