
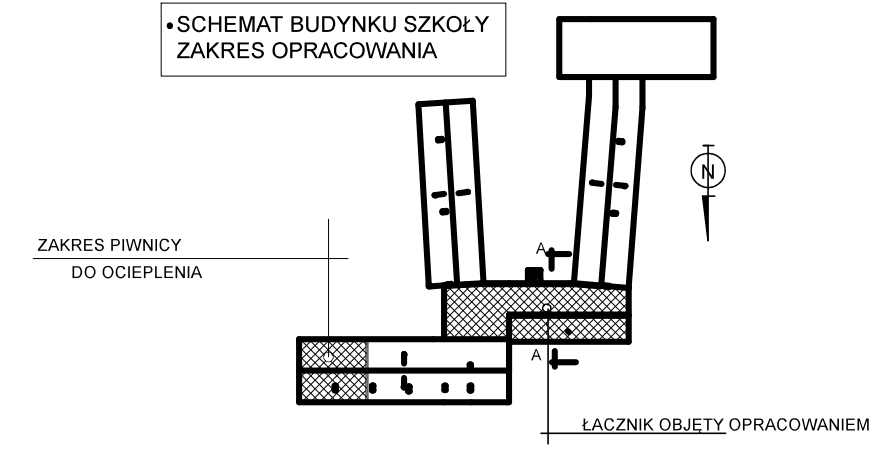


RZUT PIWNIC - ZAKRES OCIEPLENIA SKALA 1:100

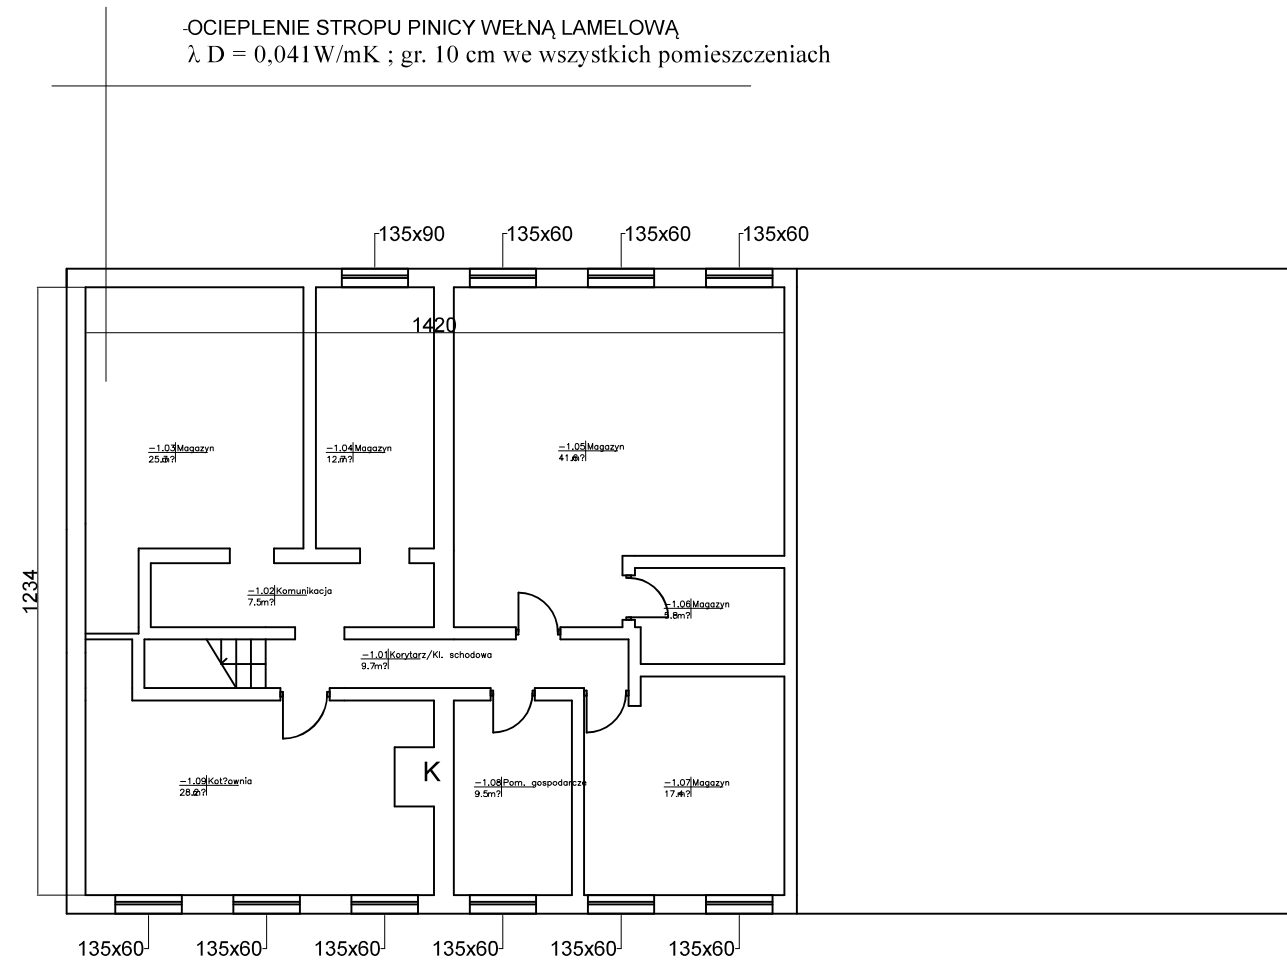

- DOCIEPLENIE STROPU NAD PIWNICĄ
1. Istniejący strop żelbetowy
 2. Mocowanie podstawowe
 - zaprawa klejąca
 3. Izolacja termiczna
 - lamelowa płyta fasadowa Płyta, $\lambda = 0,041 \text{ gr. 10 cm}$ lub równoważna
 4. Tynk mineralny nakładany mechanicznie
 5. Farba strukturalna

INWESTOR:	GMINA CELESTYNÓW			
NAZWA PROJEKTU:	PROJEKT BUDOWLANY TERMOMODERNIZACJI BUDYNKU ZESPOŁU SZKÓŁW CELESTYNOWIE			
NAZWA RYS:	RZUT PIWNIC ZAKRES OCIEPLENIA			
ZESPÓŁ PROJEKTOWY		PODPIS	SKALA	1:100
PROJEKTANT	MARCIN JANISIEWICZ		DATA	20.06.2016
			NR RYS.	2