


RZUT DACHU SKALA 1:100

TERMOMODERNIZACJA

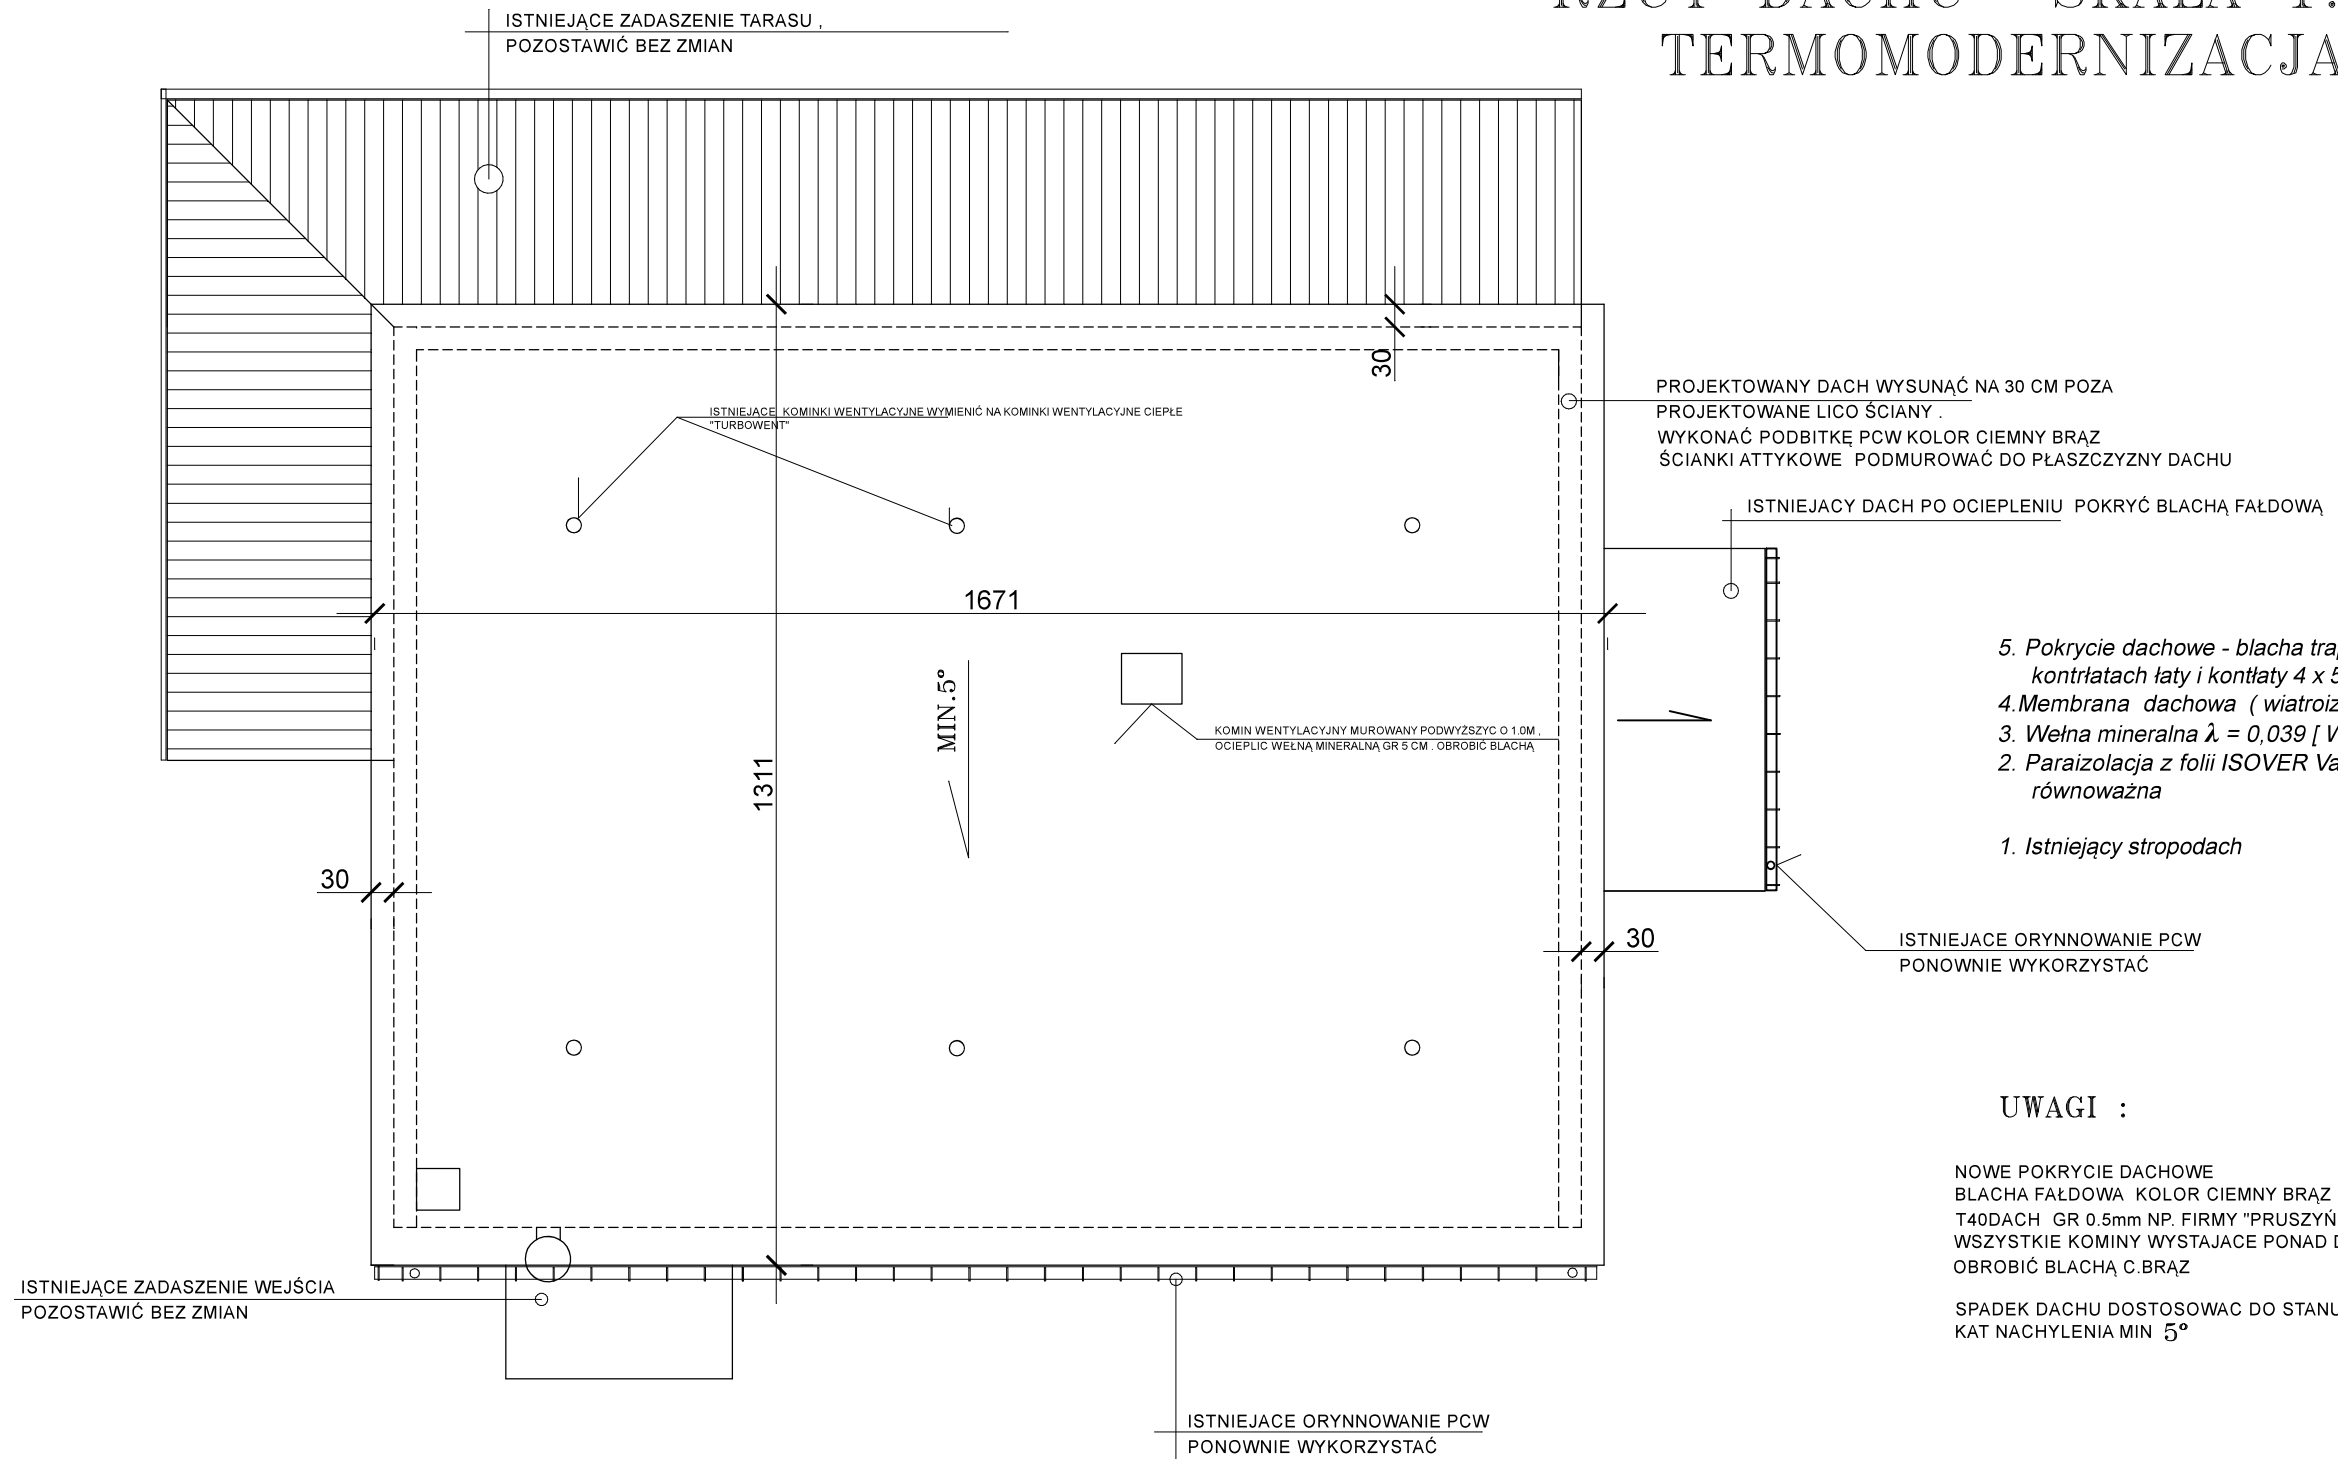

UWAGI :

NOWE POKRYCIE DACHOWE
BLACHA FAŁDOWA KOLOR CIEMNY BRAZ
T40DACH GR 0.5mm NP. FIRMY "PRUSZYŃSKI"
WSZYSTKIE KOMINY WYSTAJĄCE PONAD DACHEM OCIEPLIĆ ,
OBROBIĆ BLACHĄ C. BRAZ

SPADEK DACHU DOSTOSOWAĆ DO STANU ISTNIEJĄCEGO
KĄT NACHYLENIA MIN 5°

INWESTOR:	GMINA CELESTYNÓW			
NAZWA PROJEKTU:	PROJEKT BUDOWLANY I WYKONAWCZY TERMOMODERNIZACJI BUDYNKU OŚRODKA KULTURY W CELESTYNOWIE			
NAZWA RYS:	RZUT DACHU			
ZESPÓŁ PROJEKTOWY		PODPIS	SKALA	1:100
PROJEKTANT	MARCIN JANISIEWICZ		DATA	20.06.2016
			NR RYS.	7