



AQUATECH
UL. ŻŁĘTA 7 LDK. 18
00-019 WARSZAWA
(851) 218-03-29


Nazwa opracowania: Budowa przydomowych oczyszczalni ścieków
w gminie Celestynów

Investor: Gmina Celestynów, ul. Regułka 3, 05-430 Celestynów

Właściciel: Zabieźki	Nr działki: 859	Branża: Sanitarna	Faza: PB
Tytuł rysunku: plan zagospodarowania terenu <i>mgr inż. Damian Wiktorzak</i>		Skala: 1:1000	Data: 03.2019r.
Sporządził: <i>uprawnienia budowlane do proj. i kier. robotami budowlanymi i bez ograniczeń w specjalności instalacyjnej PDL0075/PVOS/15</i>		Nr rysunku: 71	

Legenda:

- - proj. rura kanalizacyjna
- - proj. drenaż rozsączający
- POŚ6 - proj. przydomowa oczyszczalnia ścieków (6 RLM)
- PSS - proj. przepompownia ścieków surowych
- PSO - proj. przepompownia ścieków oczyszczonych
- SChN - proj. studnia chłonna w nasypie
- SR - proj. studnia rewizyjna

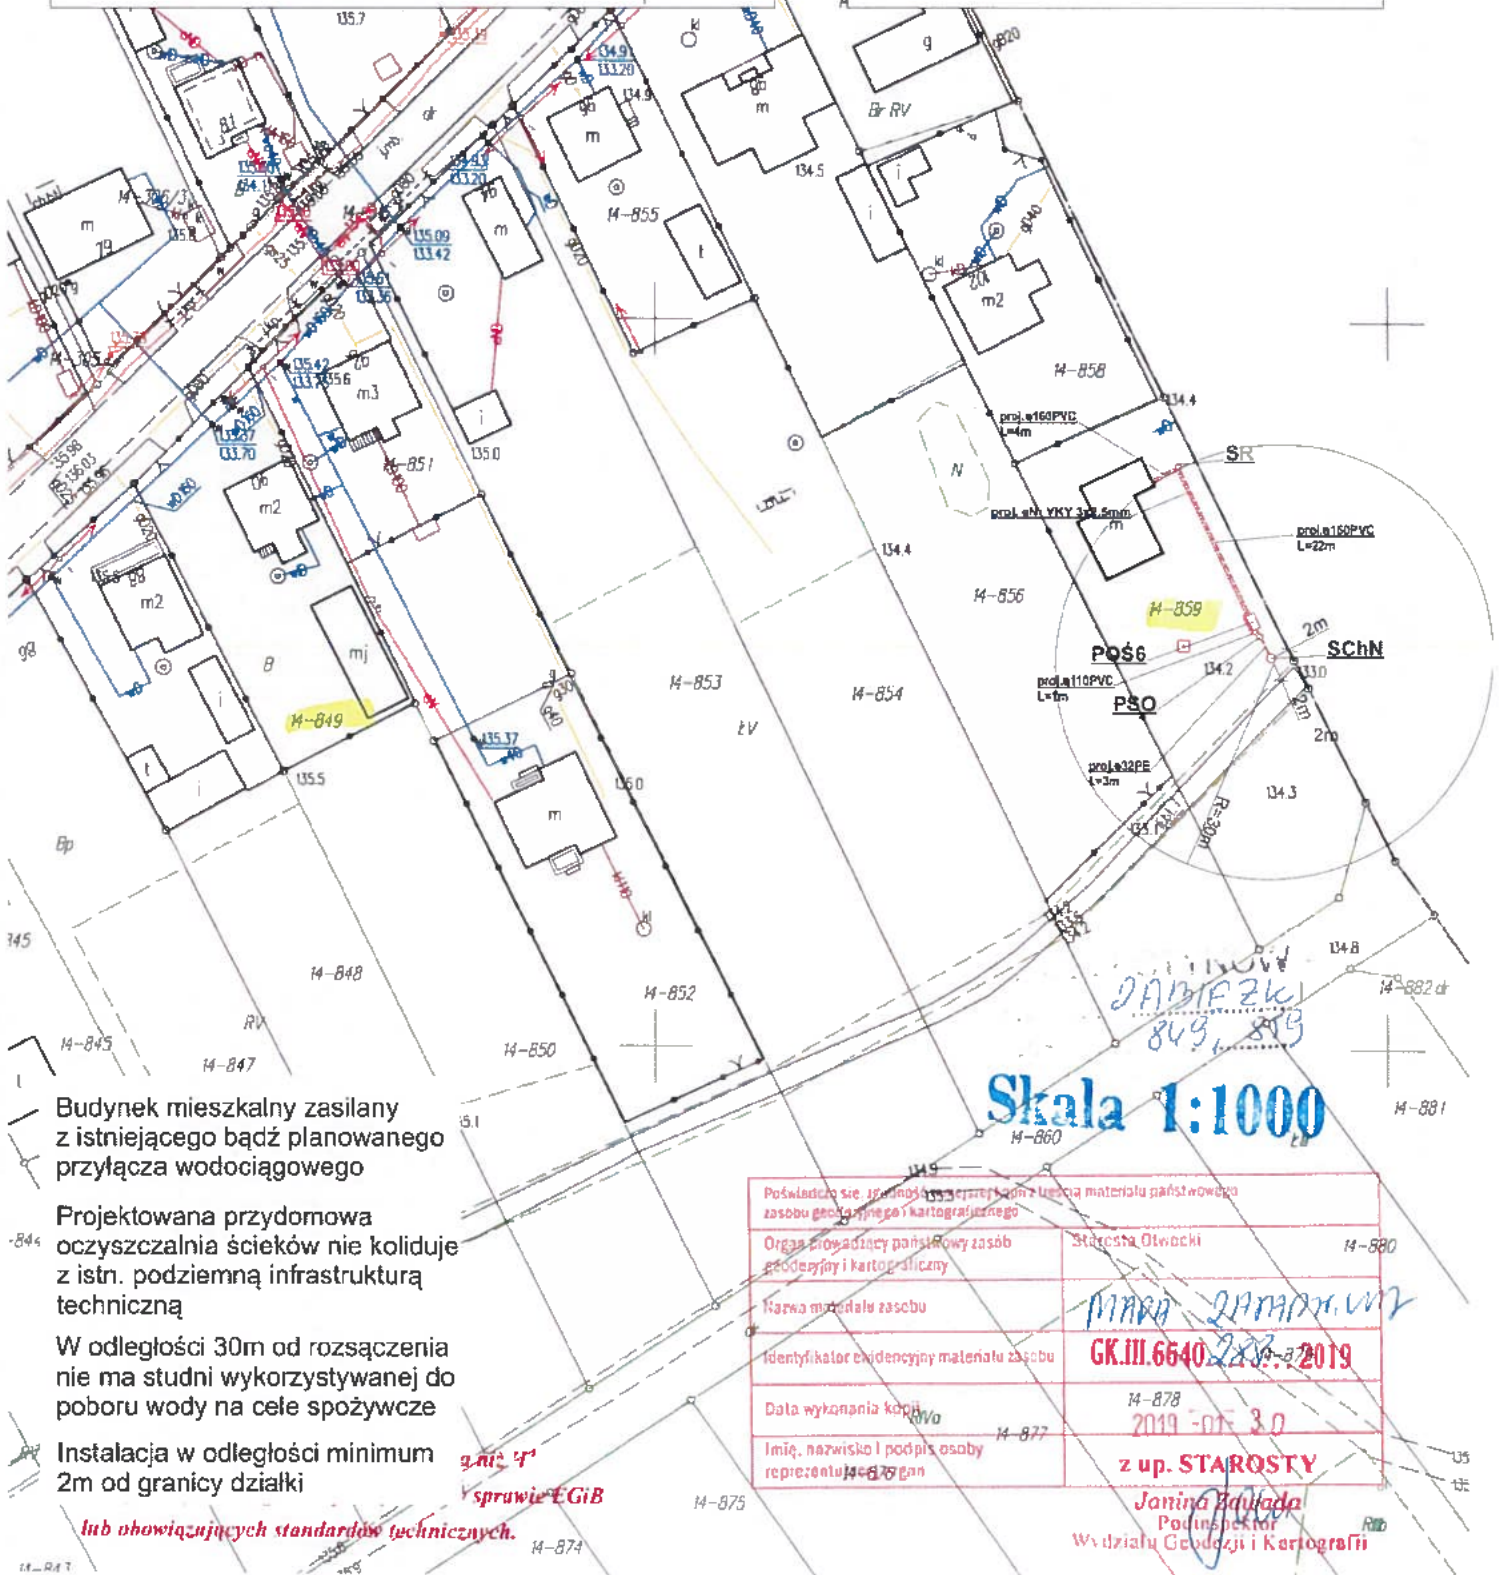

Budynek mieszkalny zasilany z istniejącego bądź planowanego przyłącza wodociągowego

Projektowana przydomowa oczyszczalnia ścieków nie koliduje z istn. podziemną infrastrukturą techniczną

W odległości 30m od rozsączenia nie ma studni wykorzystywanej do poboru wody na cele spożywcze

Instalacja w odległości minimum 2m od granicy działki

lub obowiązujących standardów technicznych.

mgr inż. Damian Wiktorzak
sprawy EGiB

Skala 1:1000

Poświadczam, że materiały i urządzenia są z użyciem materiałów państwowego zasobu geodezyjnego i kartograficznego	
Organ prowadzący państwowy zasób geodezyjny i kartograficzny	Starosta Otwocki 14-880
Nazwa materiału zasobu	<i>MAPA 2111111111</i>
Identyfikator ewidencyjny materiału zasobu	GK.III.6540.2111111111.2019
Data wykonania kopii	14-878 2019-03-30
Imię, nazwisko i podpis osoby reprezentującej organ	z up. STAROSTY <i>Janina Bałuda</i> Podinspektor Wydziału Geodezji i Kartografii