1– proj.budynek przedszkola
2– istn. bud. przedszkola do wykorzystania na inne placówki oświatowe
3– istn. budynki na sąsiednich działkach
4– istn. dojścia i dojazdy
5– proj. dojścia i dojazdy
6– proj. miejsca postojowe
6a–proj. miejsce posotojowe dla niepełn.
7– proj. stojak na rowery
8– proj. śmietnik
9– droga pożarowa
10– istn. śmietnik– do rozbiórki
11– istn. szambo– do rozbiórki
12– istn. beton– do rozbiórki

DANE LICZBOWE:

- POWIERZCHNIA TERENU INWESTYCJI A, A', G, H, V, I, J, K, B, C, D, E, F, A	-	4.884,08 m²
- PROJ. POWIERZCHNIA ZABUDOWY	-	1.347,33 m²
- PROJ. POWIERZCHNIE UTWARDZONE B, C, W, U, Ł, L, K, B	-	633,90 m²
- PROJ. BIOLOGICZNIE CZYNNA	-	2.902,85 m²
- PROJ. POWIERZCHNIE ZIELENI	-	453,81 m²
- PROJ. PLAC ZABAW CZĘŚĆ I A, A', G, H, V, I, J, L, Ł, M, N, O, P, R, F, A	-	2.256,26 m²
- PROJ. PLAC ZABAW CZĘŚĆ II W, D, S, U, W	-	192,78 m²

PN

MAPA DO CELÓW PROJEKTOWYCH

woj. Mazowieckie pow. otwocki

gmina : Celestynów wieś : Celestynów

jednostka ewidencyjna:141703_2

obręb ewidencyjny :141703_2. 0001 dz.ew : 468, 472, 473 ul. Szkolna

skala : 1: 500 Układ wsp: " 2000 " " K 60 "

sekcja - mapa numeryczna data : 2014-10-30


KERG : G.K.III.6640.1.4756.2014

Mapa w granicach oznaczonych kolorem żółtym została zaktualizowana pomiarem sytuacyjno - wysokościowym .

Mapę do celów projektowych wykonano bez ustalenia obciążeń służebnościami gruntowymi

Prywatne Przedsiębiorstwo Usług Geodezyjno Kartograficznych " GEA "
04-690 Warszawa ul. Mydlarska 23a
tel - 0-602-623-428

mgr inż. geodeta Sławomir Sikora
upr. 13474

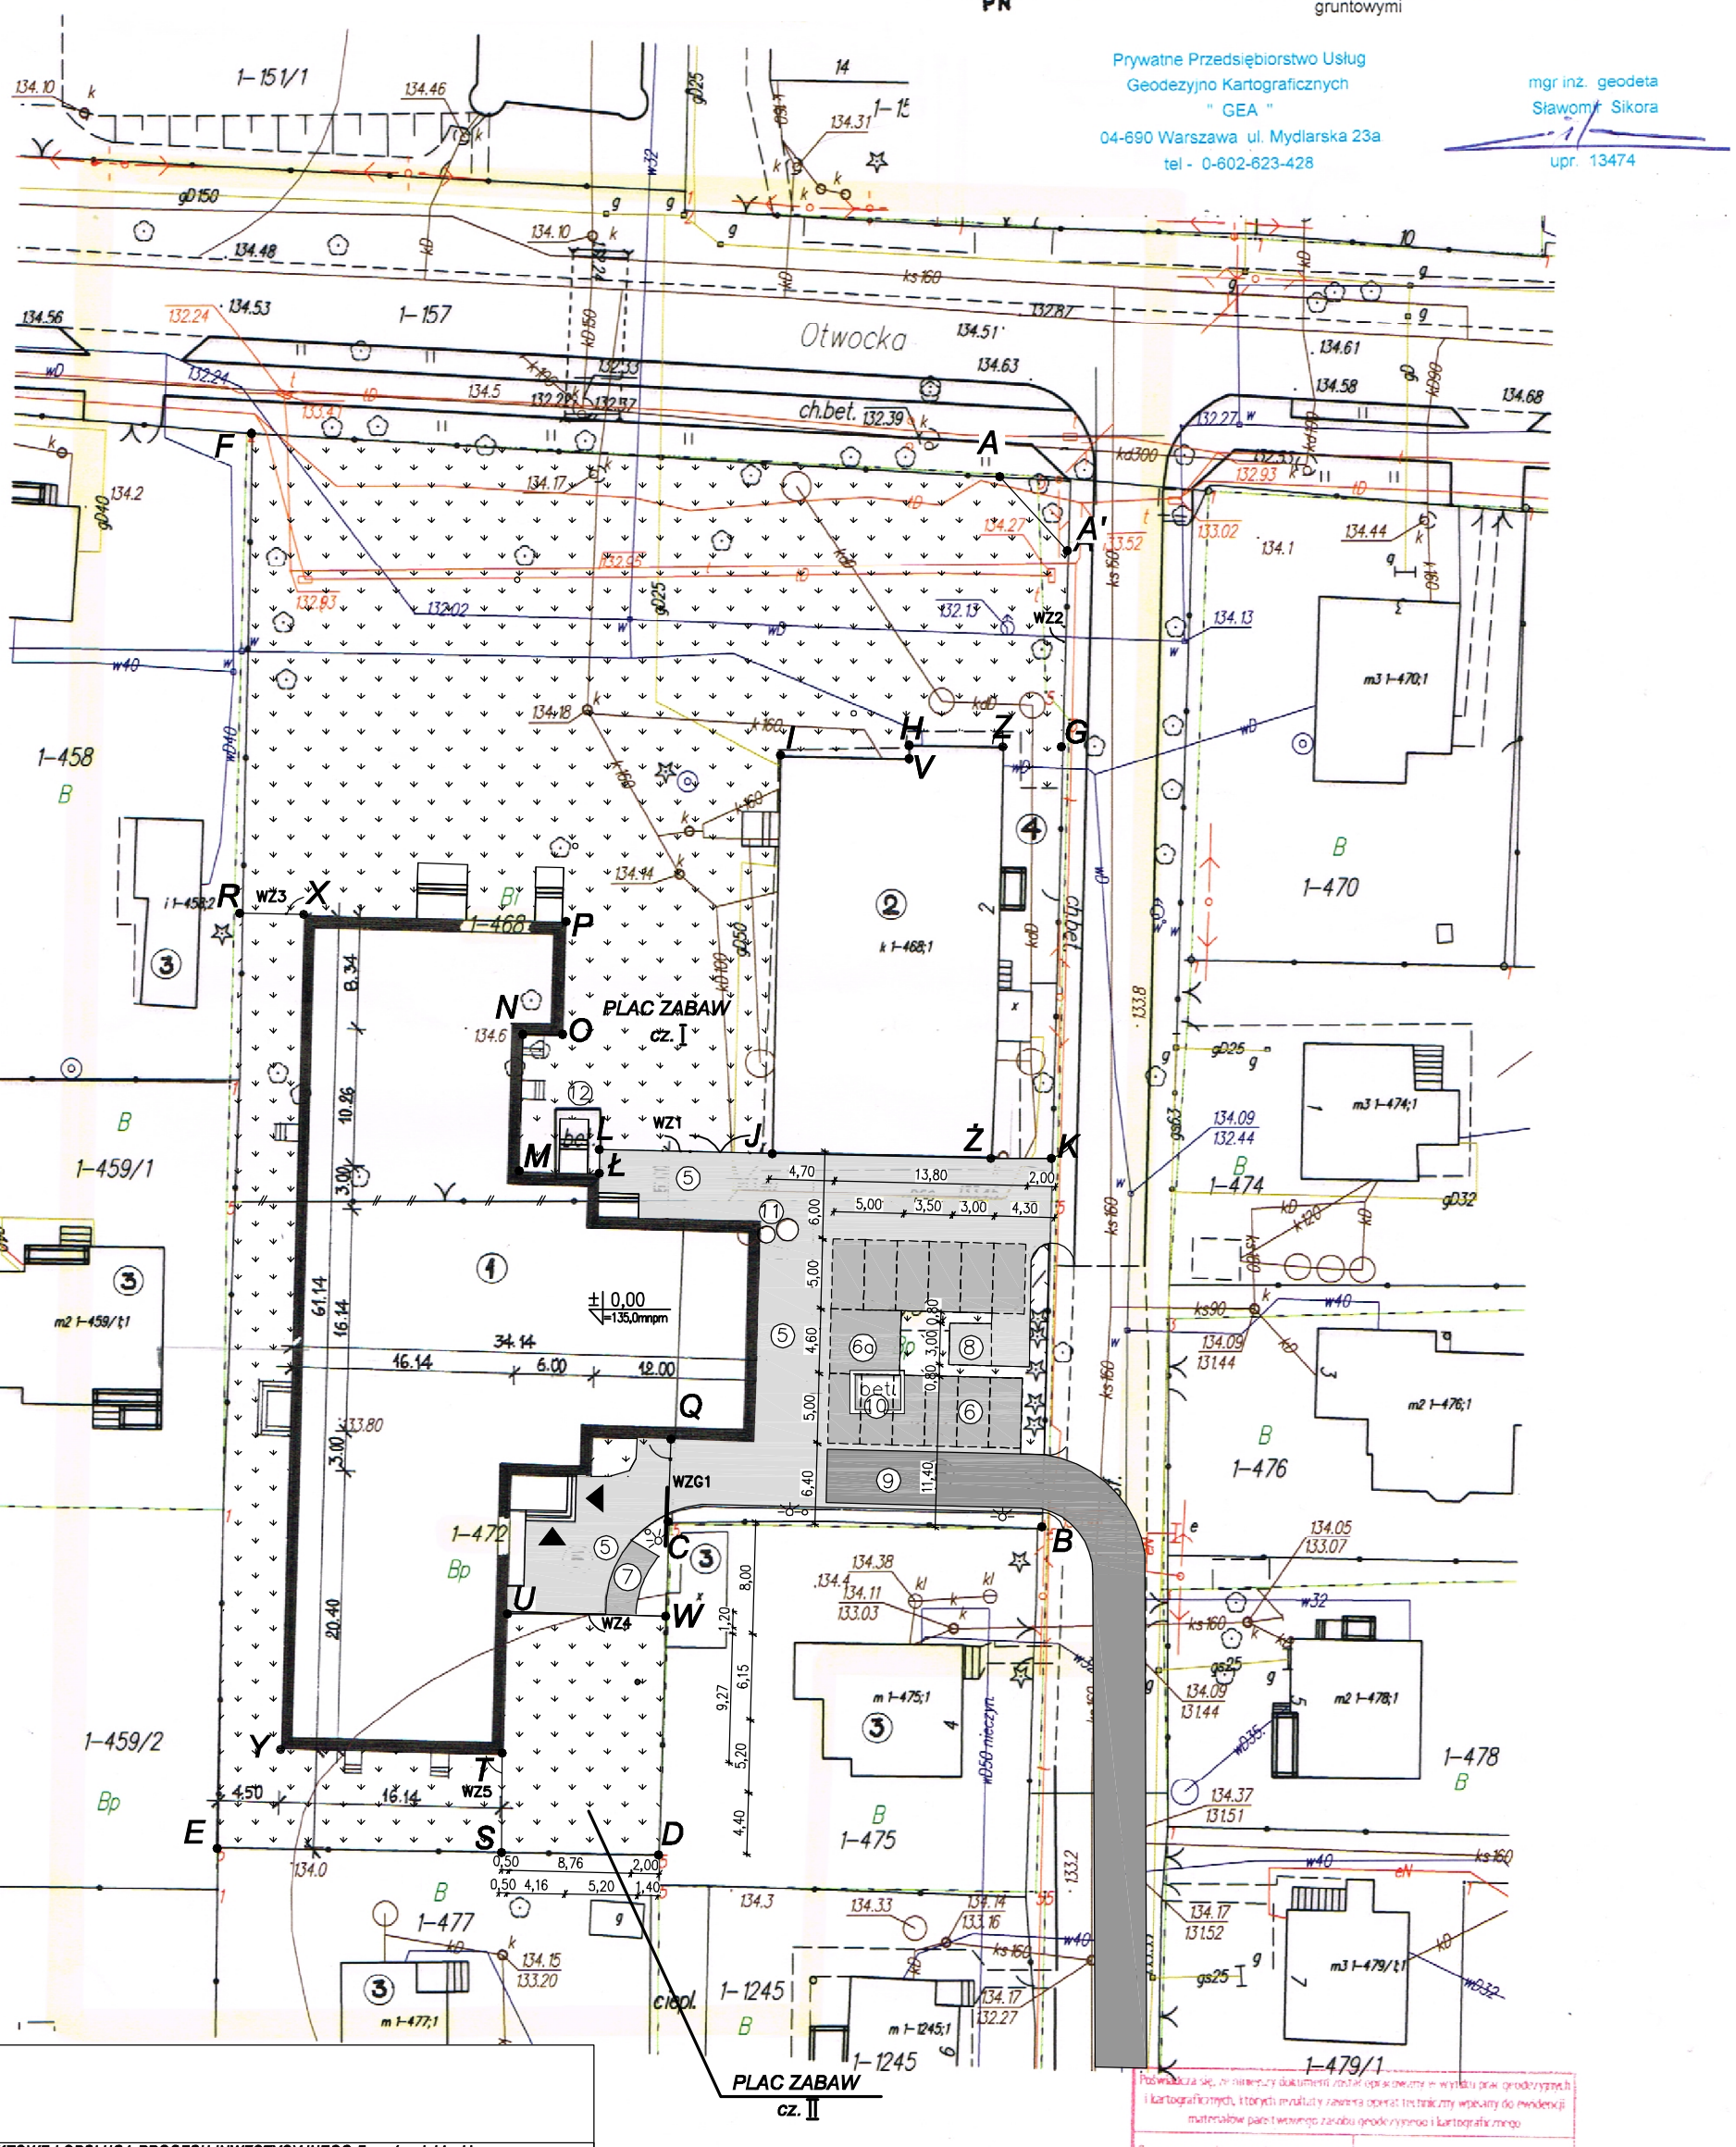

USŁUGI PROJEKTOWE I OBSŁUGA PROCESU INWESTYCYJNEGO Franciszek Lipski, 05-402 Otwock ul. Kołłątaja 88 m.16; tel. 510 175 332; e-mail: franciszeklipski@gmail.com			
PROJEKT BUDOWLANY PRZEDSZKOLA W CELESTYNOWIE ul. Szkolna - działki nr ew. 468; 472; 473;			
Inwestor:	Gmina CELESTYNÓW ul. Regucka 3	SPECJALNOŚĆ	10 VII 2015
Opracował:	tech. bud. Franciszek LIPSKI upr. bud. 69/65 i NUB/U-469/93g	architektoniczna konstr. - inż.	
PROJEKT ZAGOSPODAROWANIA TERENU		**1:500**	Rys. **A - 1**

Punkty graniczne wyróżnione liczbą inna niż '1'
nie spełniają wymagań rozporządzenia

Poświadcza się, że niniejszy dokument został opracowany w wyniku prac geodezyjnych i kartograficznych, których wyniki są zawarte operat techniczny włączony do ewidencji materiałów państwowego zasobu geodezyjnego i kartograficznego

Organ prowadzący państwowy zasób geodezyjny i kartograficzny	Starosta Otwocki
Identyfikator ewidencyjny materiału zasobu - operatu technicznego	P.1417.2014.4584
Data wpisania operatu technicznego do ewidencji materiałów zasobu	2014-11-07
Imię, nazwisko i podpis osoby reprezentującej organ	Z up. STAROSTY KIEROWNIK Powiatowego Ośrodka Dokumentacji Geodezyjnej i Kartograficznej mgr inż. Mieczysław Mazek

Z up. STAROSTY KIEROWNIK Powiatowego Ośrodka Dokumentacji Geodezyjnej i Kartograficznej mgr inż. Mieczysław Mazek