Inwestor:

Gmina Celestynów
z siedzibą w Celestynowie
ul. Regucka 3
05-430 Celestynów

Jednostka projektowa:

AMDRO
Andrzej Malinowski
ul. Olecka 23
04-980 Warszawa
tel. 601 533 578

Tytuł opracowania:

Projekt stałej organizacji ruchu drogi gminnej nr 270117W - ul. Leśnej w miejscowości Celestynów

Stadium:

PROJEKT STAŁEJ ORGANIZACJI RUCHU
w zakresie pasa drogowego drogi wojewódzkiej nr 797 ul. Reguckiej na skrzyżowaniu z ul. Leśną w Celestynowie

Funkcja	Imię i nazwisko	Spec.	Nr upraw.	Podpis
Projektant	inż. Andrzej Malinowski	drogowa	MAZ/0123/POOD/08	

Warszawa, maj 2015 r.

I. OPIS TECHNICZNY

1. PRZEDMIOT OPRACOWANIA

Przedmiotem opracowania jest projekt stałej organizacji ruchu dotyczący drogi gminnej nr 270117W - ul. Leśnej w miejscowości Celestynów przygotowywany w związku z przebudową ulicy. Projekt dotyczy skrzyżowania drogi wojewódzkiej nr 797 ul. Reguckiej z ul. Leśną w Celestynowie.

2. PODSTAWA OPRACOWANIA

- Ustawa z dnia 20 czerwca 1997 r. - Prawo o ruchu drogowym (wraz z późniejszymi zmianami),
- Rozporządzenie Ministra Infrastruktury z dnia 3 lipca 2003 r. w sprawie szczegółowych warunków technicznych dla znaków i sygnałów drogowych oraz urządzeń bezpieczeństwa ruchu drogowego i warunków ich umieszczania na drogach (wraz z późniejszymi zmianami)
- Rozporządzenie Ministra Infrastruktury z dnia 23 września 2003r. w sprawie szczegółowych warunków zarządzania ruchem na drogach oraz wykonywania nadzoru nad tym zarządzaniem (wraz z późniejszymi zmianami),
- inwentaryzacja istniejącego oznakowania.

3. CHARAKTERYSTYKA DROGI I RUCHU NA DRODZE

Droga wojewódzka nr 797 – ul. Regucka w rejonie skrzyżowania z ul. Leśną posiada nawierzchnię asfaltową o szer. ok. 6,0 m oraz jednostronny chodnik z kostki betonowej o szer. ok. 2,0 m. Ulica Leśna jest drogą gminną o nawierzchni ziemnej nieutwardzonej.

Natężenie ruchu na drodze wojewódzkiej nr 797 według GPR z 2010 r. wynosi 2336 poj/dobę (SDR).

4. STAŁA ORGANIZACJA RUCHU

Projekt stałej organizacji ruchu dotyczy oznakowania skrzyżowania w związku z budową nawierzchni asfaltowej ul. Leśnej szer. 5,0.

Z uwagi na ograniczenia widoczności na skrzyżowaniu wynikające z istniejącego zagospodarowania terenu zaprojektowano znaki B-20 na wlotach ul. Leśnej. Oznakowanie wzdłuż drogi wojewódzkiej uzupełniono o znaki D-1 dot. skrzyżowania z ul. Leśną.

Do oznakowania należy użyć znaków drogowych wykonanych z folii odblaskowych II generacji, na ul. Leśnej należy zastosować znaki małe (M), a w zakresie drogi wojewódzkiej znaki średnie (S).

5. TERMIN ORAZ OKRES WPROWADZENIA

Przewiduje się wprowadzenie organizacji ruchu w IV kwartale 2015 roku.

Opracował

Andrzej Malinowski

II. RYSUNKI

RYS. NR 1	PLAN ORIENTACYJNY	SKALA 1: 10 000
RYS. NR 2	PROJEKT STAŁEJ ORGANIZACJI RUCHU	SKALA 1: 500

III. OPINIE

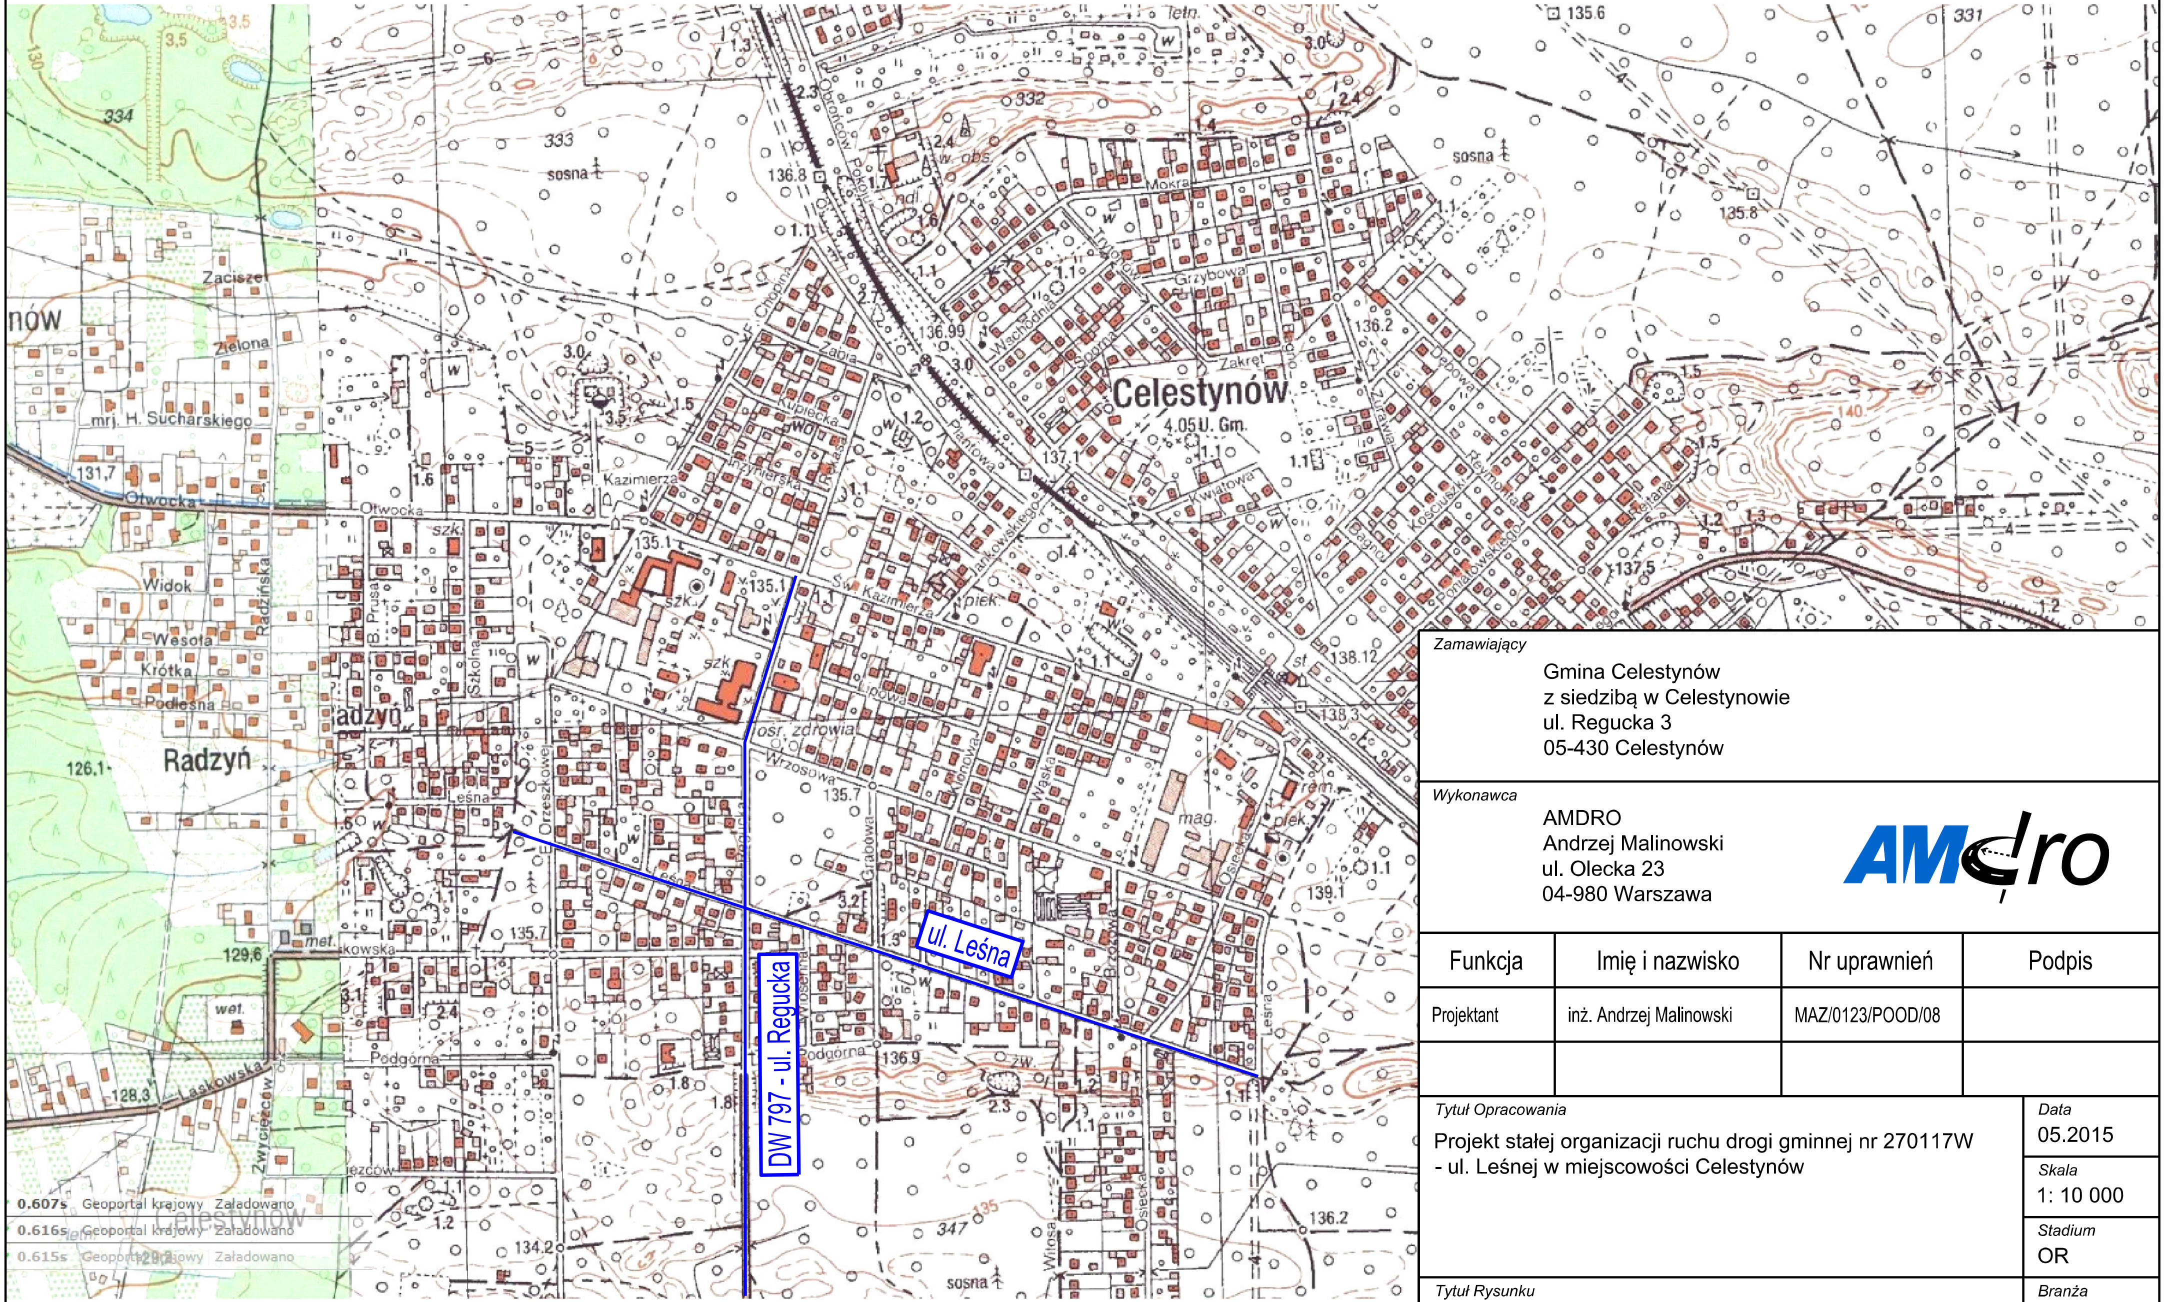
Celestynów
Radzyń
ul. Leśna
DW 797 - ul. Regucka
0.607s Geoportal krajowy Załadowano
0.616s Geoportal krajowy Załadowano
0.615s Geoportal krajowy Załadowano

Zamawiający

Gmina Celestynów
z siedzibą w Celestynowie
ul. Regucka 3
05-430 Celestynów

Wykonawca

AMDRO
Andrzej Malinowski
ul. Olecka 23
04-980 Warszawa

Funkcja	Imię i nazwisko	Nr uprawnień	Podpis
Projektant	inż. Andrzej Malinowski	MAZ/0123/POOD/08	

Tytuł Opracowania

Projekt stałej organizacji ruchu drogi gminnej nr 270117W
- ul. Leśnej w miejscowości Celestynów

Data
05.2015

Skala
1: 10 000

Stadium
OR

Tytuł Rysunku

Plan orientacyjny

Branża
drogowa

Nr Rysunku
1

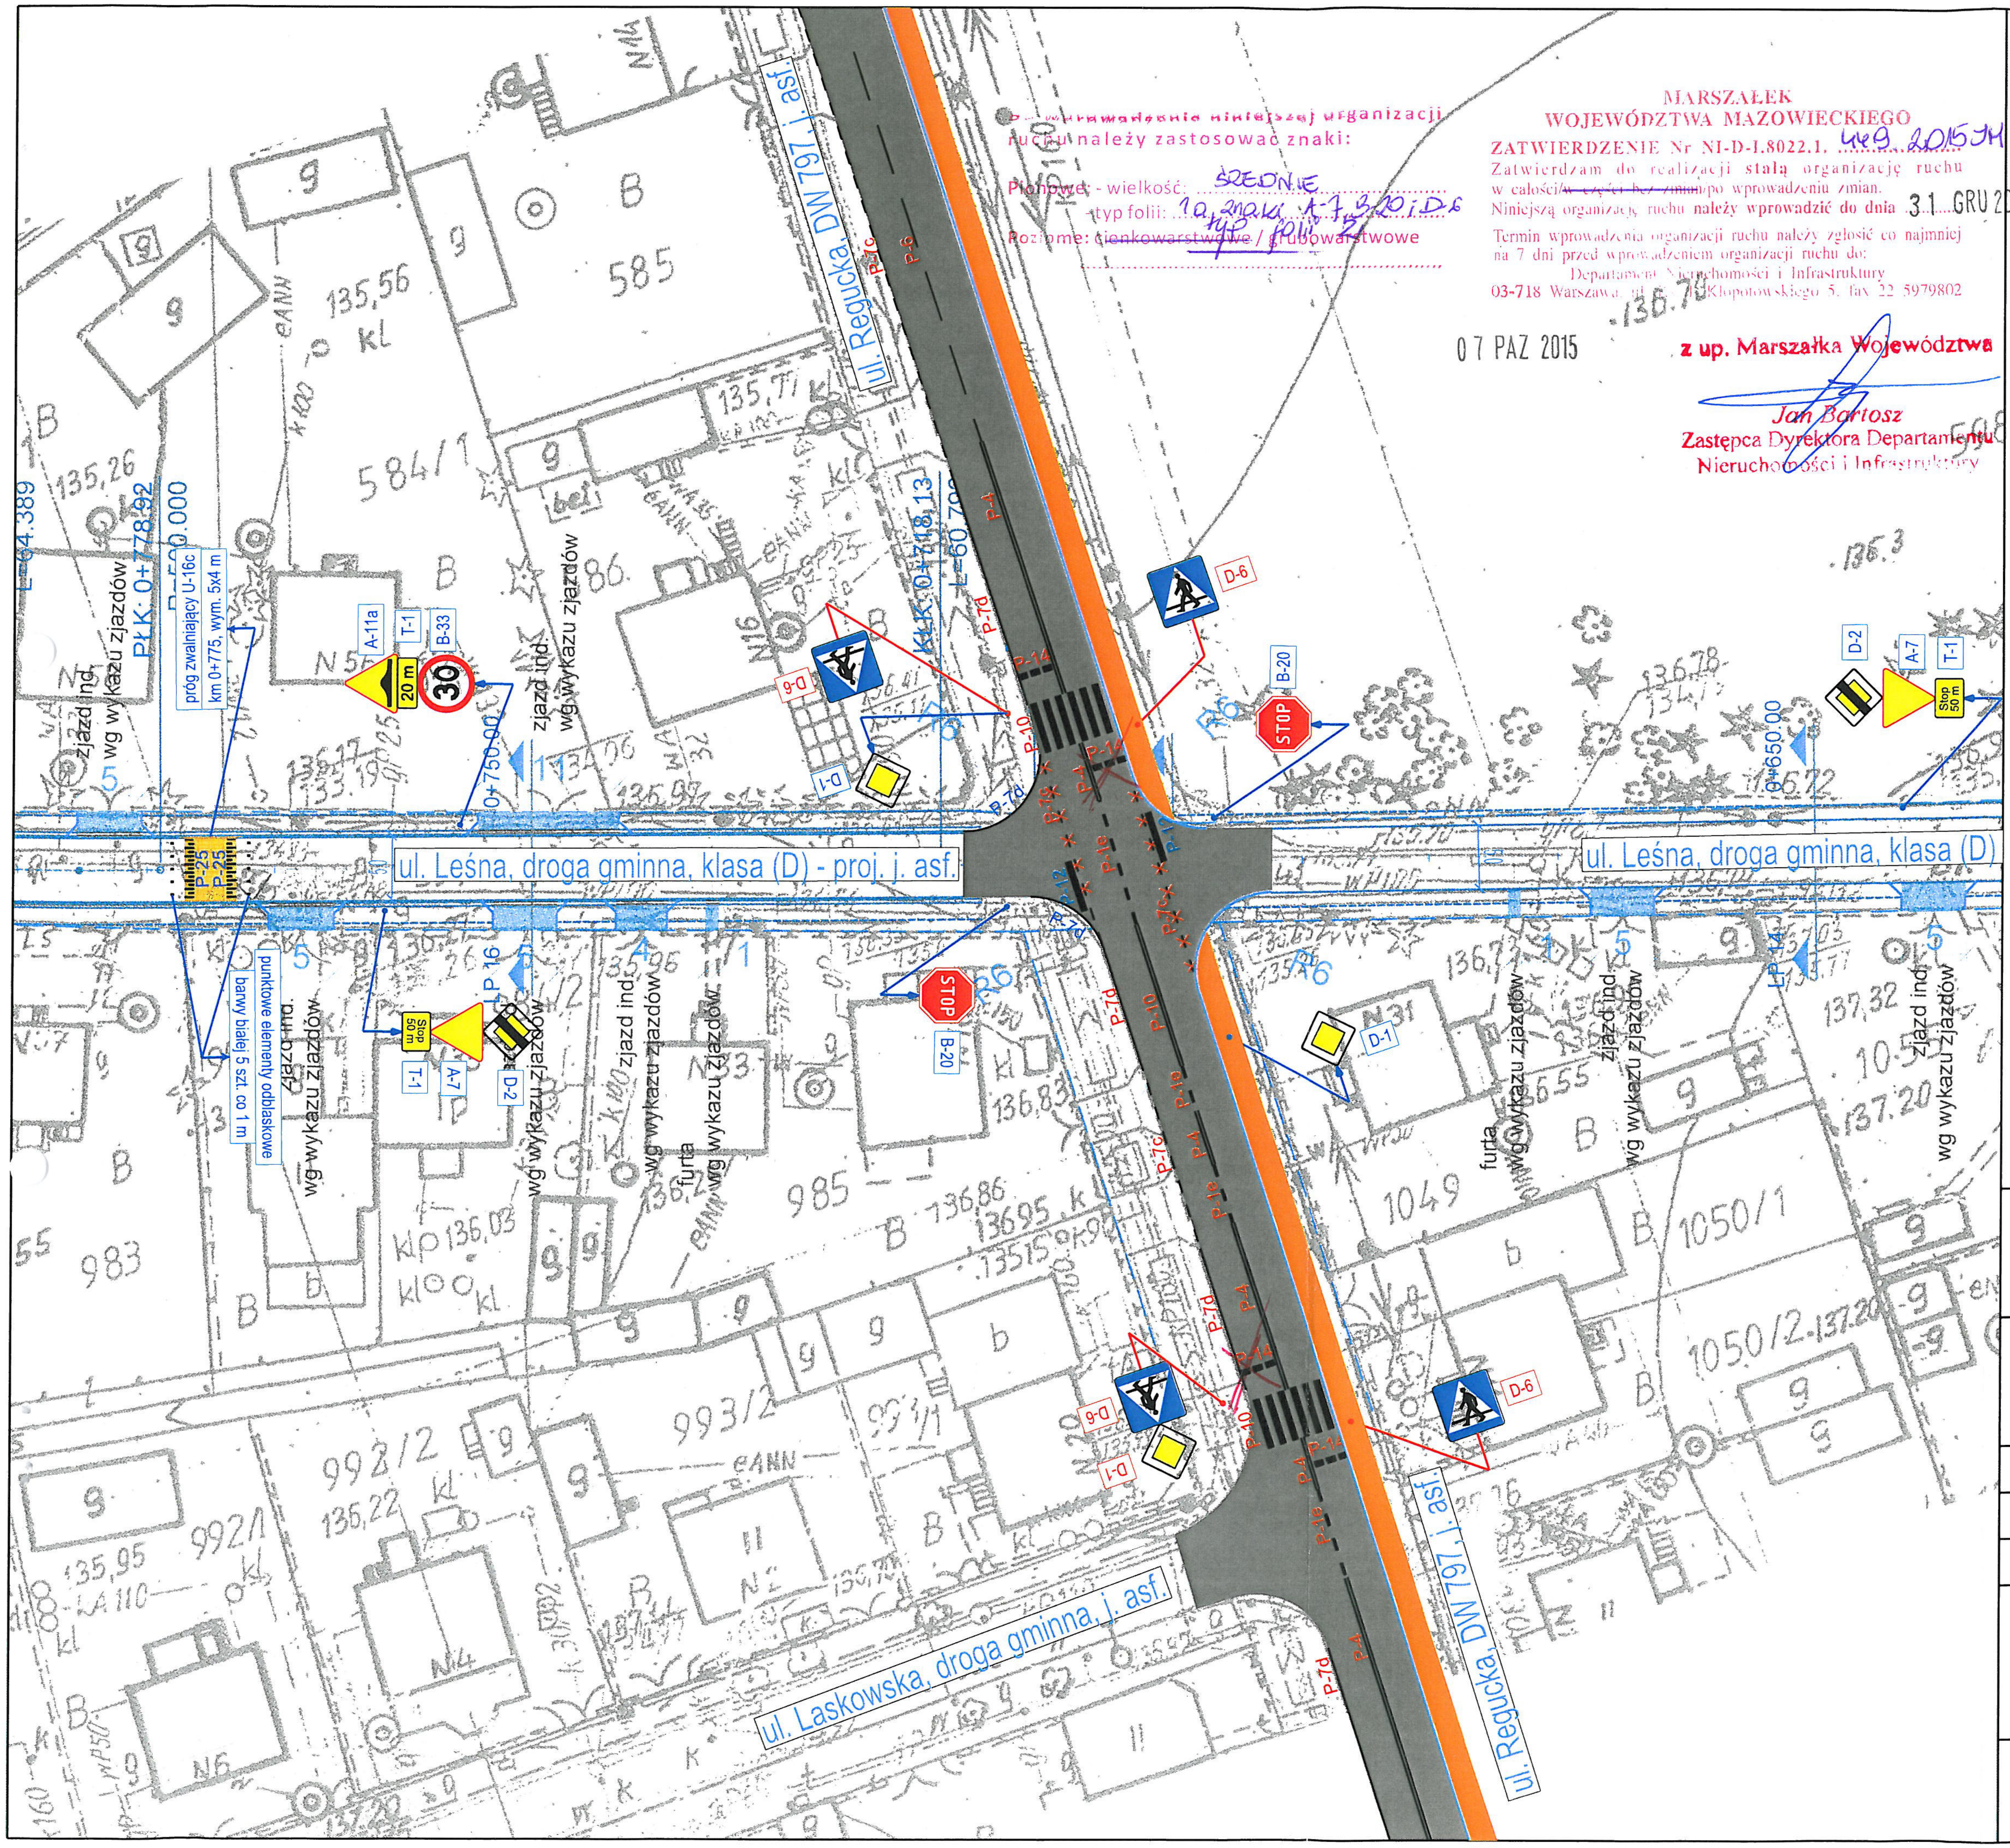
ul. Regucka, DW 797, j. asf
ul. Leśna, droga gminna, klasa (D) - proj. j. asf.
ul. Leśna, droga gminna, klasa (D)
ul. Laskowska, droga gminna, j. asf.
ul. Regucka, DW 797, j. asf
PKK. 0+778,92
PKK. 0+718,13
P 0+000.000
0+750.00
0+650.00
próg zwalniający U-16c km 0+775, wym. 5x4 m
punktowe elementy odblaskowe barwy białej 5 szt. co 1 m
zjazd ind. wg wykazu zjazdów
furta
A-11a
T-1
B-33
20 m
30
D-6
D-1
B-20
STOP
D-2
A-7
Stop 50 m
P-25
P-4
P-6
P-7c
P-7d
P-10
P-12
P-14
P-16
P-1e
N

Do wprowadzenia niniejszej organizacji ruchu należy zastosować znaki:

Pionowe: - wielkość: ŚREDNIE
- typ folii: 1a, znaki A-7, B-20 i D-6 typ folii 2

Poziome: ~~cienkowarstwowe~~ / grubowarstwowe

MARSZAŁEK WOJEWÓDZTWA MAZOWIECKIEGO

ZATWIERDZENIE Nr NI-D-I.8022.1. 449.2015.JH

Zatwierdzam do realizacji stałą organizację ruchu w całości/~~w części bez zmian~~/po wprowadzeniu zmian.

Niniejszą organizację ruchu należy wprowadzić do dnia 31 GRU 2017

Termin wprowadzenia organizacji ruchu należy zgłosić co najmniej na 7 dni przed wprowadzeniem organizacji ruchu do:
Departament Nieruchomości i Infrastruktury
03-718 Warszawa, ul. Kłopotowskiego 5, fax 22 5979802

07 PAZ 2015

z up. Marszałka Województwa
Jan Bartosz
Zastępca Dyrektora Departamentu
Nieruchomości i Infrastruktury

LEGENDA

D-1	projektowane oznakowanie pionowe
▦	projektowane progi zwalniające
P-25	projektowane oznakowanie poziome
D-6	istniejące oznakowanie pionowe
P-1e	istniejące oznakowanie poziome
P-7c ✕✕✕✕✕✕	istniejące oznakowanie poziome do usunięcia
—	istniejący krawężnik wystający
■	nawierzchnia drogi wojewódzkiej wraz z wlotami skrzyżowań
🟧	nawierzchnia chodnika w pasie drogowym drogi wojewódzkiej

Zamawiający

Gmina Celestynów
z siedzibą w Celestynowie
ul. Regucka 3
05-430 Celestynów

Wykonawca

AMDRO
Andrzej Malinowski
ul. Olecka 23
04-980 Warszawa

Funkcja	Imię i nazwisko	Nr uprawnień	Podpis
Projektant	inż. Andrzej Malinowski	MAZ/0123/POOD/08	

Tytuł Opracowania

Projekt stałej organizacji ruchu drogi gminnej nr 270117W - ul. Leśnej w miejscowości Celestynów

Data 05.2015

Skala 1: 500

Stadium OR

Tytuł Rysunku

Projekt stałej organizacji ruchu

Branża drogowa

Nr Rysunku 2