Nazwa opracowania: Budowa przydomowych oczyszczalni ścieków na terenie gminy Celesynów			
Inwestor: **Jerzy Szymczak**			
Adres inwestycji : **Ponurzyca**	Nr działki : **1597**	Branża: **Sanitarna**	Faza: **PB**
Tytuł rysunku : **Plan zagospodarowania terenu**		**Skala: 1:500**	Data: **02.2017r.**
Sporządził: **Marek Kołodziński** **nr upr. KL/310/91**		Podpis:	Nr rysunku:

W odległości 30m od rozsączenia nie ma studni wykorzystywanej do celów bytowych

Instalacja w odległości minimum 2m od granicy działki

Legenda:

- 🟧 -proj. rura kanalizacyjna
- 🟦 -proj. studnia chłonna
- 🟥 -proj. zalicznikowe przyłącze elektryczne

BPOŚ -proj. bezprądowa przydomowa oczyszczalnia ścieków
PSS - proj. przepompownia ścieków surowych
PSO - proj. przepompownia ścieków oczyszczonych
SChN - proj. studnia chłonna w nasypie
SR - proj. studnia rewizyjna

UWAGA:

zachować minimalne odległości od istniejących sieci zgodnie z warunkami technicznymi

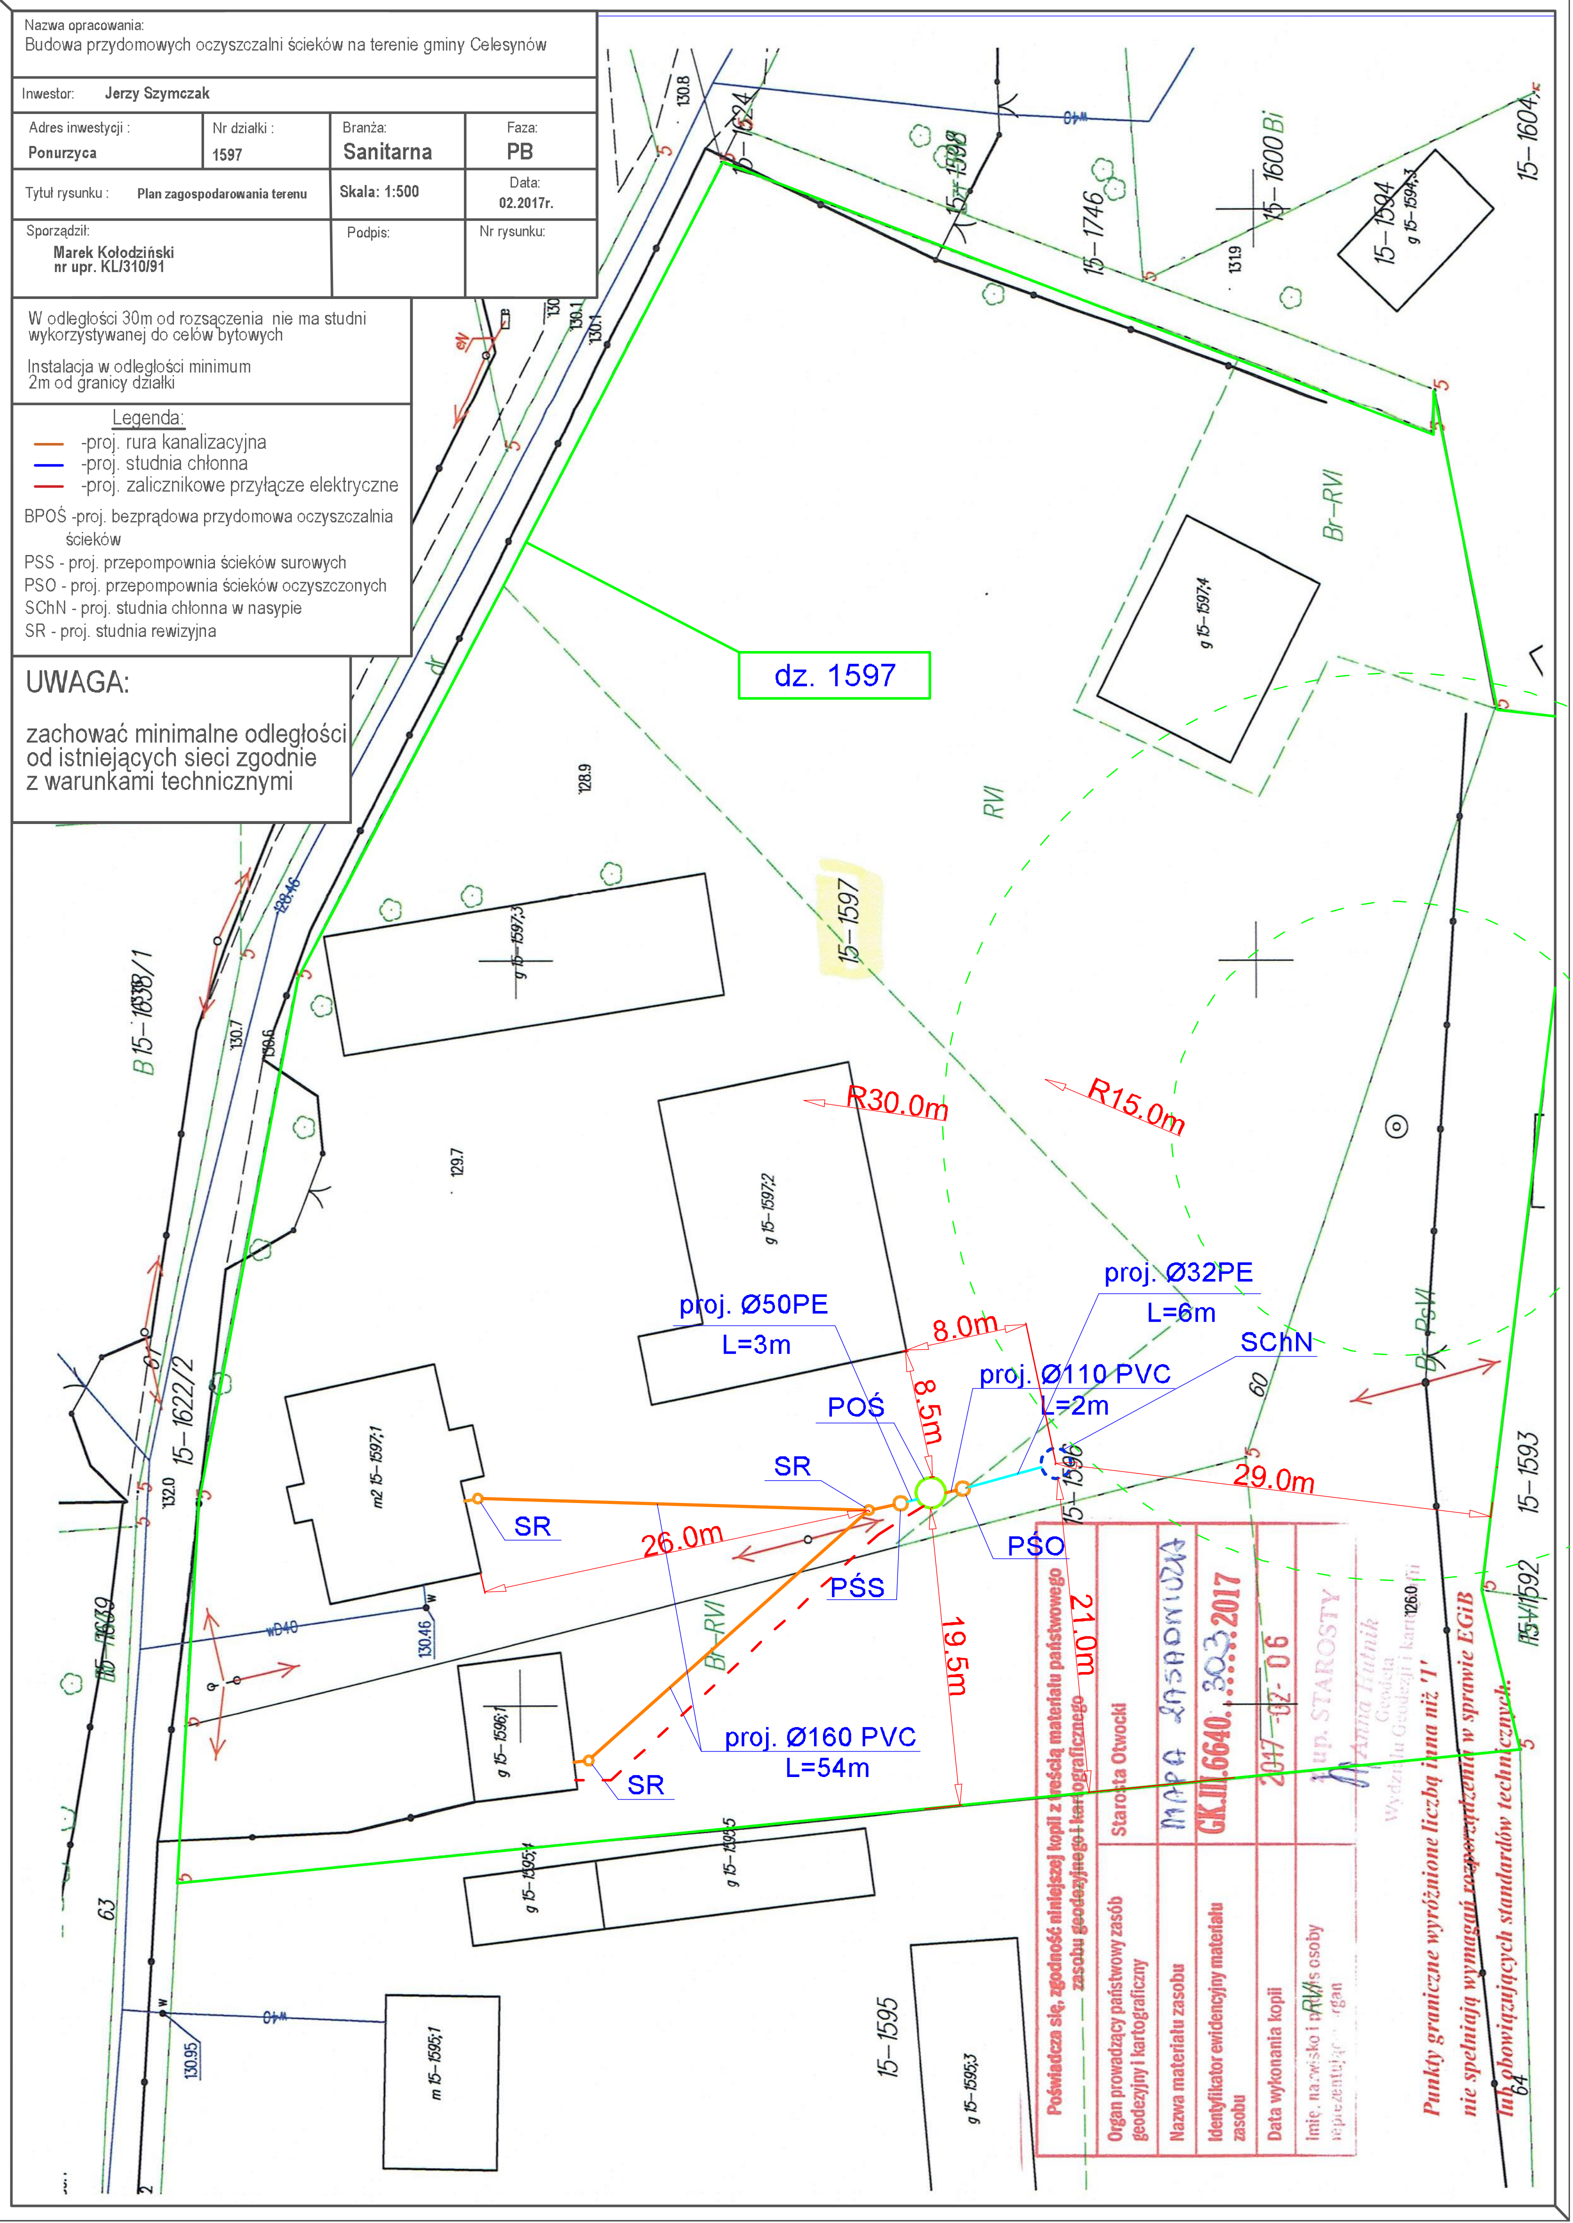

Poświadcza się, zgodność niniejszej kopii z treścią materiału państwowego zasobu geodezyjnego i kartograficznego	
Organ prowadzący państwowy zasób geodezyjny i kartograficzny	Starosta Otwocki
Nazwa materiału zasobu	MAPA ZASADNICZA
Identyfikator ewidencyjny materiału zasobu	GK.III.6640.303.2017
Data wykonania kopii	2017-02-06
Imię, nazwisko i podpis osoby reprezentującej organ	z up. STAROSTY Anna Hutnik Geodeta Wydziału Geodezji i Kartografii

Punkty graniczne wyróżnione liczbą inną niż '1' nie spełniają wymagań rozporządzenia w sprawie EGiB lub obowiązujących standardów technicznych.