
RZUT NA WYSOKOŚCI +2,90m


SKALA 1:100; 1:20

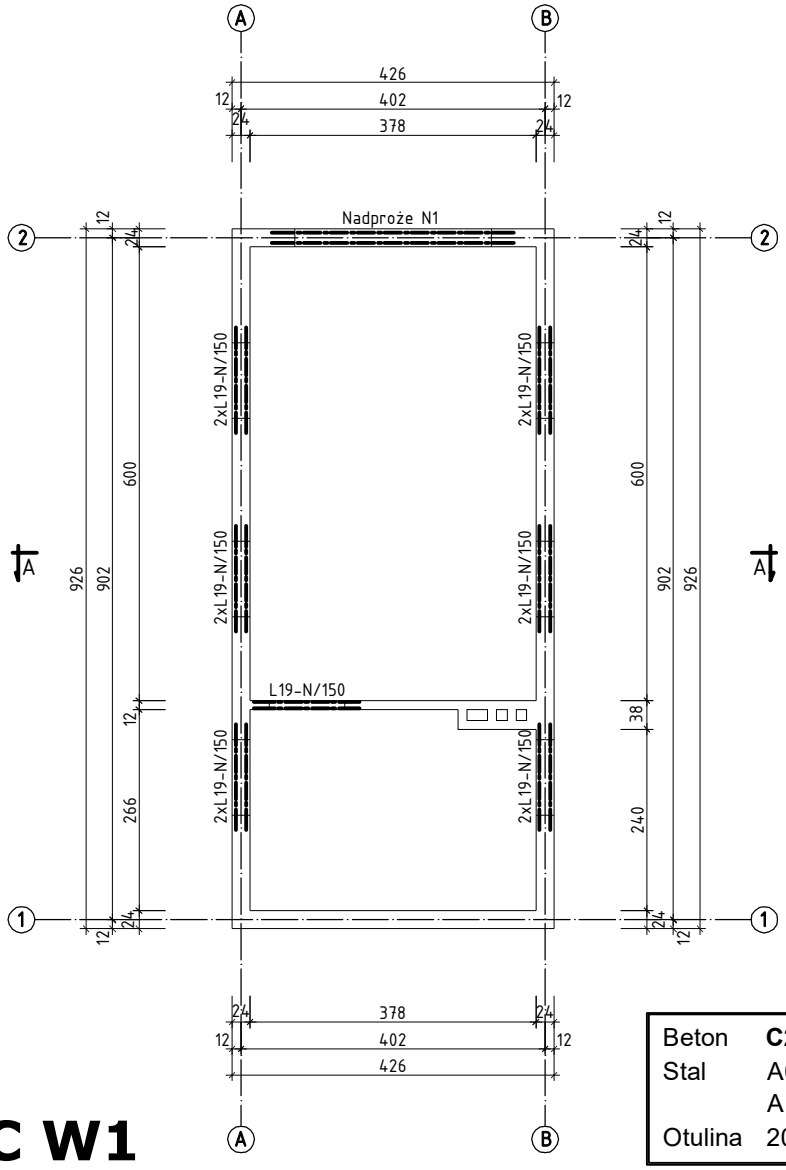

Beton	**C20/25**	(B25)
Stal	A0	StOS
	AIII-N	RB500
Otulina	20 mm	

WIENIEC W1

SKALA 1:20

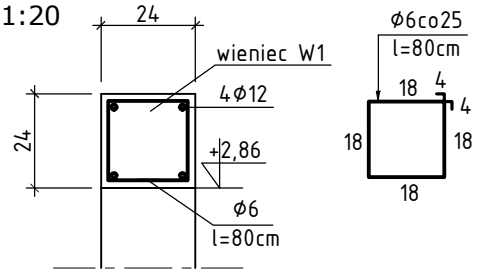

Wykaz zbrojenia na 1mb wieńca W1

Nr	Średnica [mm]	Długość [cm]	Liczba [szt.]	Długość ogólna [m] StOS-b ϕ6	Długość ogólna [m] RB500 ϕ12
1	12	100	4		4,00
2	6	80	5	4,00	
Długość ogólna wg średnic [m]				4,00	4,00
Masa 1mb pręta [kg/mb]				0,222	0,888
Masa prętów wg średnic [kg]				0,89	3,55
Masa prętów wg gatunków stali [kg]				0,89	3,55
Masa całkowita [kg]				4,50	

UWAGA: -Wszystkie wymiary zweryfikować z natury!!!

	PROJEKT WYKONAWCZY
Inwestycja	**"ZAGOSPODAROWANIE TARGOWISKA POLEGAJĄCE N PRZEBUDOWIE TARGOWISKA STAŁEGO WRAZ Z BUDOWĄ DWÓCH WIAT STALOWYCH, TOLALETY PUBLICZNEJ, WIATY ŚMIETNIKOWEJ, BUDYNKU GOSPODARCZEGO, PAWILONÓW HANDLOWYCH PRZEZNACZONYCH DO HANDLU MIESEM POD ZADASZENIEM STALOWYM, ZJAZDÓW PUBLICZNYCH ORAZ INFRASTRUKTURY TOWARZYSZĄCEJ"**
Lokalizacja	Działka nr ewid. 881/5; 882/4; 512/4; 952 jednostka ewidencyjna 141703_2 Celestynów obręb 0001 Celestynów gmina Celestynów
Zeszyt 6:	PROJEKT BUDYNKU GOSPODARCZEGO
Temat rys.	RZUT NA WYSOKOŚCI +2,90m WIENIEC W1 — Skala 1:100, 1 — Nr rys. 3
Inwestor	**Gmina Celestynów** ul. Regucka 3 05-430 Celestynów
Projekt	**PRB CONSULTING** JAROSŁAW BĄCHOREK — ul. Sandomierska 26A 27-400 Ostrowiec Świętokrzyski tel. 0601 695 077, fax 41 242 18 0
Konstrukcja	nr upr. — podpis
Projektował:	mgr inż. Maciej Glibowski — SWK/0007/POOK/13